


OZNAČENÍ	ARMATURNÍ SESTAVA	ks
1	Navrtávací pas DN40 se šoupětem - vývod DN32	5
	Zemní souprava teleskopická	
	Podkladní deska šoupátková	
	Šoupátkový litinový poklop	
2	Přírubové spojení pro PE potrubí d63	1
	Přírubový T-kus DN50/50/50	
	Zemní souprava teleskopická	
	Podkladová deska šoupátková	
	Litinový šoupátkový poklop	
	Přírubová tvarovka DN50 dl. 400 mm	
	Litinové patkové koleno DN50	
	Betonový podpěrný blok (tvárnice) pro patkové koleno	
	Podzemní proplachovací souprava DN50	
3	Navrtávací pas DN50 se šoupětem - vývod DN32	7
	Zemní souprava teleskopická	
	Podkladní deska šoupátková	
	Šoupátkový litinový poklop	
4	Litinový hydrantový poklop	2
	Podkladová hydrantová deska	

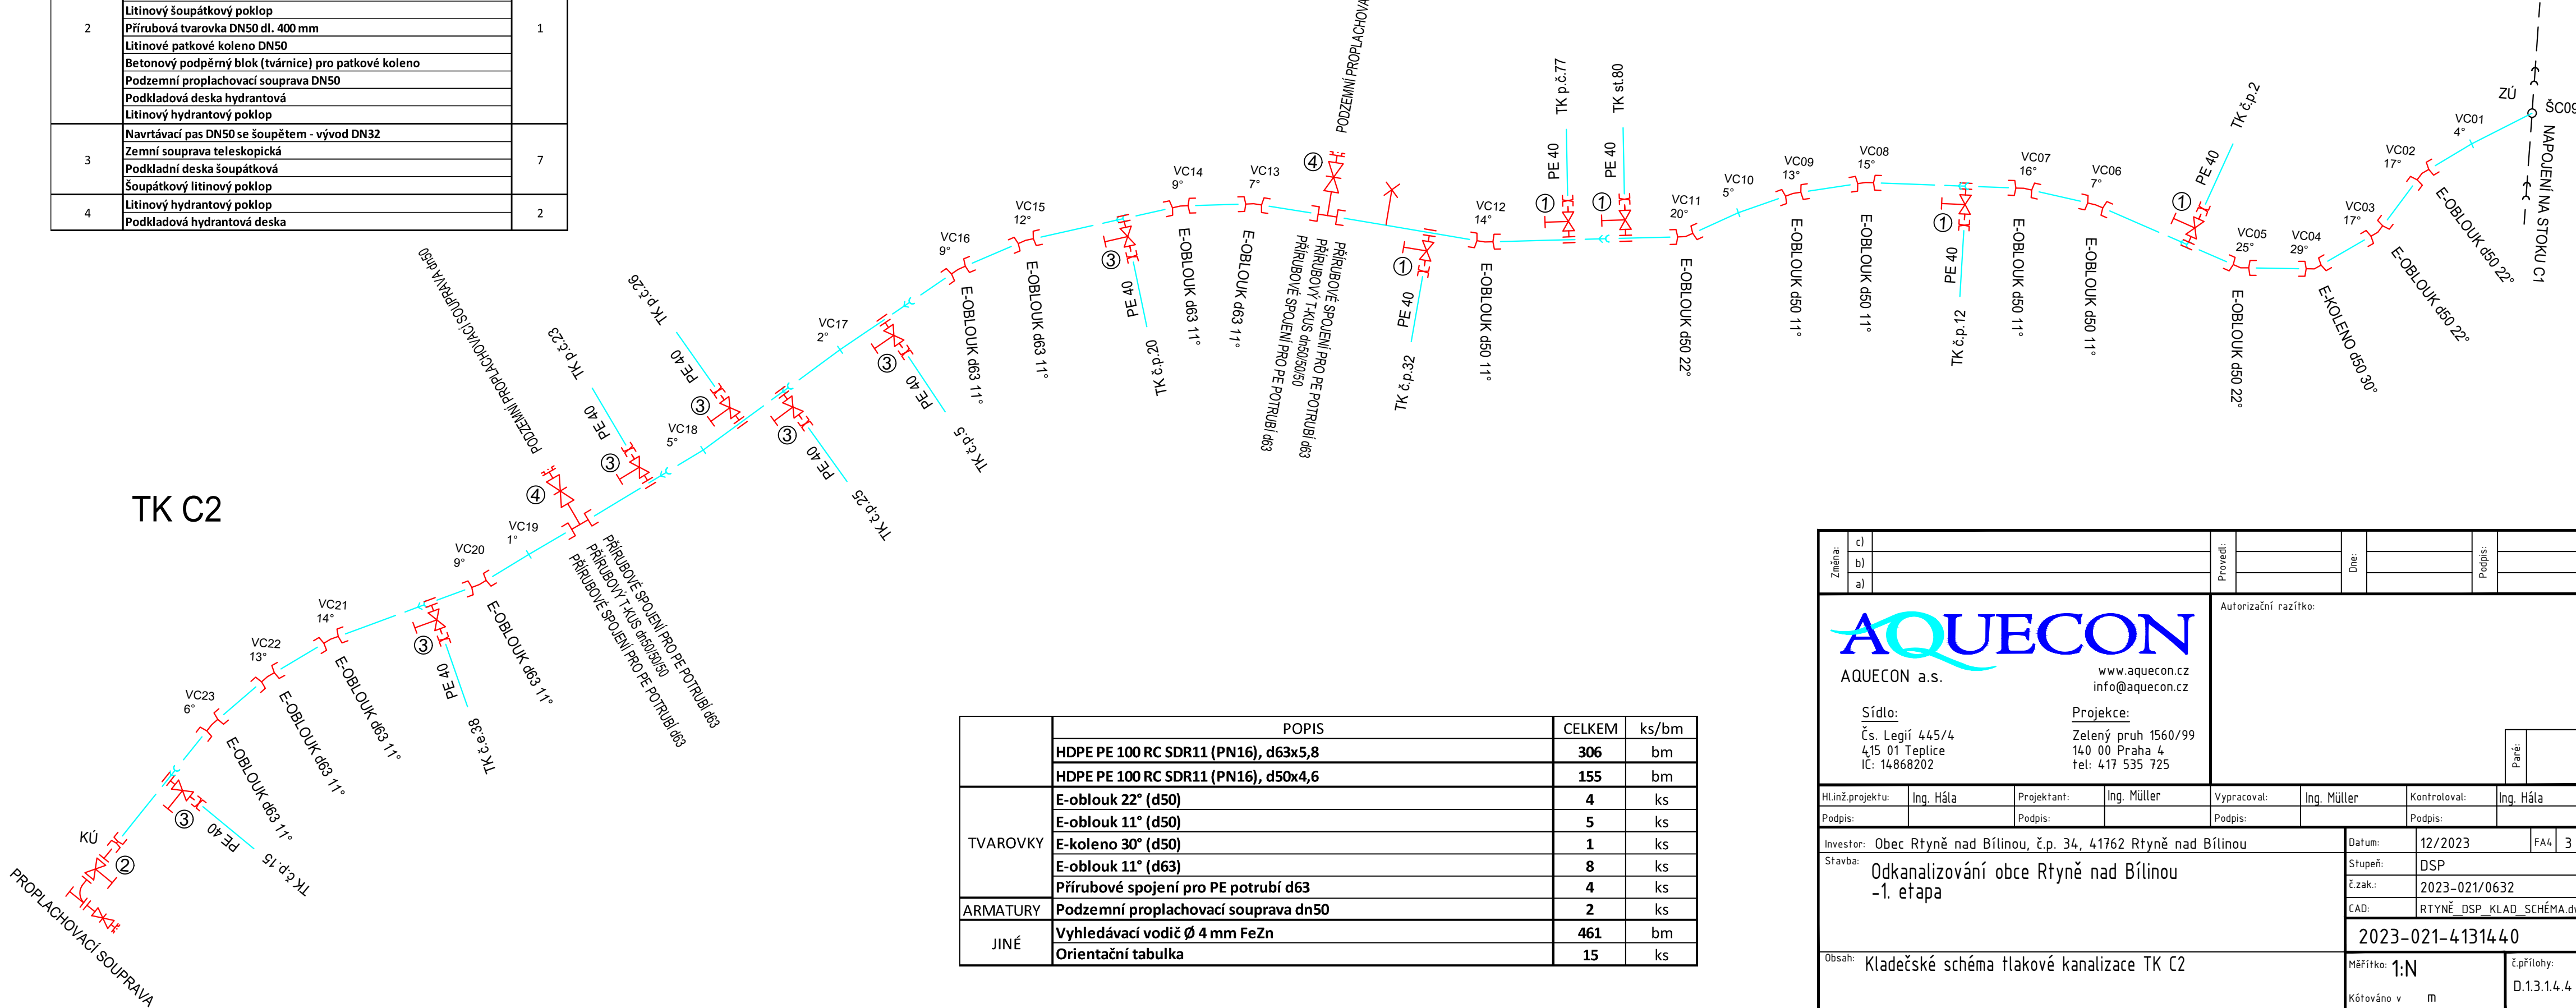

	POPIS	CELKEM	ks/bm
	HDPE PE 100 RC SDR11 (PN16), d63x5,8	306	bm
	HDPE PE 100 RC SDR11 (PN16), d50x4,6	155	bm
	E-oblouk 22° (d50)	4	ks
	E-oblouk 11° (d50)	5	ks
TVAROVKY	E-koleno 30° (d50)	1	ks
	E-oblouk 11° (d63)	8	ks
	Přírubové spojení pro PE potrubí d63	4	ks
	Podzemní proplachovací souprava dn50	2	ks
ARMATURY	Vyhledávací vodič Ø 4 mm FeZn	461	bm
	Orientační tabulka	15	ks

Změna:	c)		Provedl:		Dne:		Podpis:	
	b)							
	a)							
AQUECON AQUECON a.s. Sídlo: Čs. Legií 445/4 415 01 Teplice IČ: 14868202 Projekce: Zelený pruh 1560/99 140 00 Praha 4 tel: 417 535 725 www.aquecon.cz info@aquecon.cz			Autorizační razítko: Paré:					
Hl.inž.projektu:	Ing. Hála	Projektant:	Ing. Müller	Vypracoval:	Ing. Müller	Kontroloval:	Ing. Hála	
Podpis:		Podpis:		Podpis:		Podpis:		
Investor: Obec Rtyně nad Bílinou, č.p. 34, 41762 Rtyně nad Bílinou				Datum:		12/2023	FA4	3
Stavba: Odkanalizování obce Rtyně nad Bílinou -1. etapa				Stupeň:		DSP		
				Č.zak.:		2023-021/0632		
				CAD:		RTYNĚ_DSP_KLAD_SCHÉMA.dwg		
Obsah: Kladečské schéma tlakové kanalizace TK C2				Měřítko:		1:N		Č.přílohy:
				Kótováno v		m		D.1.3.1.4.4