

MĚŘÍTKA 1:1000/10

HLOUBKA VÝKOPU

KÓTA VÝKOP

HLOUBKA DNA POTRUB

KÓTA DNA POTRUI

KÓTA PŮVODNÍHO TERÉNU


SROVNÁVACÍ ROVIN

STANIČENÍ [km/n]

d[mm]–MATERIÁL–DÉLKA[m]

SKLON[promile]-DELKA[n]

UOZLN

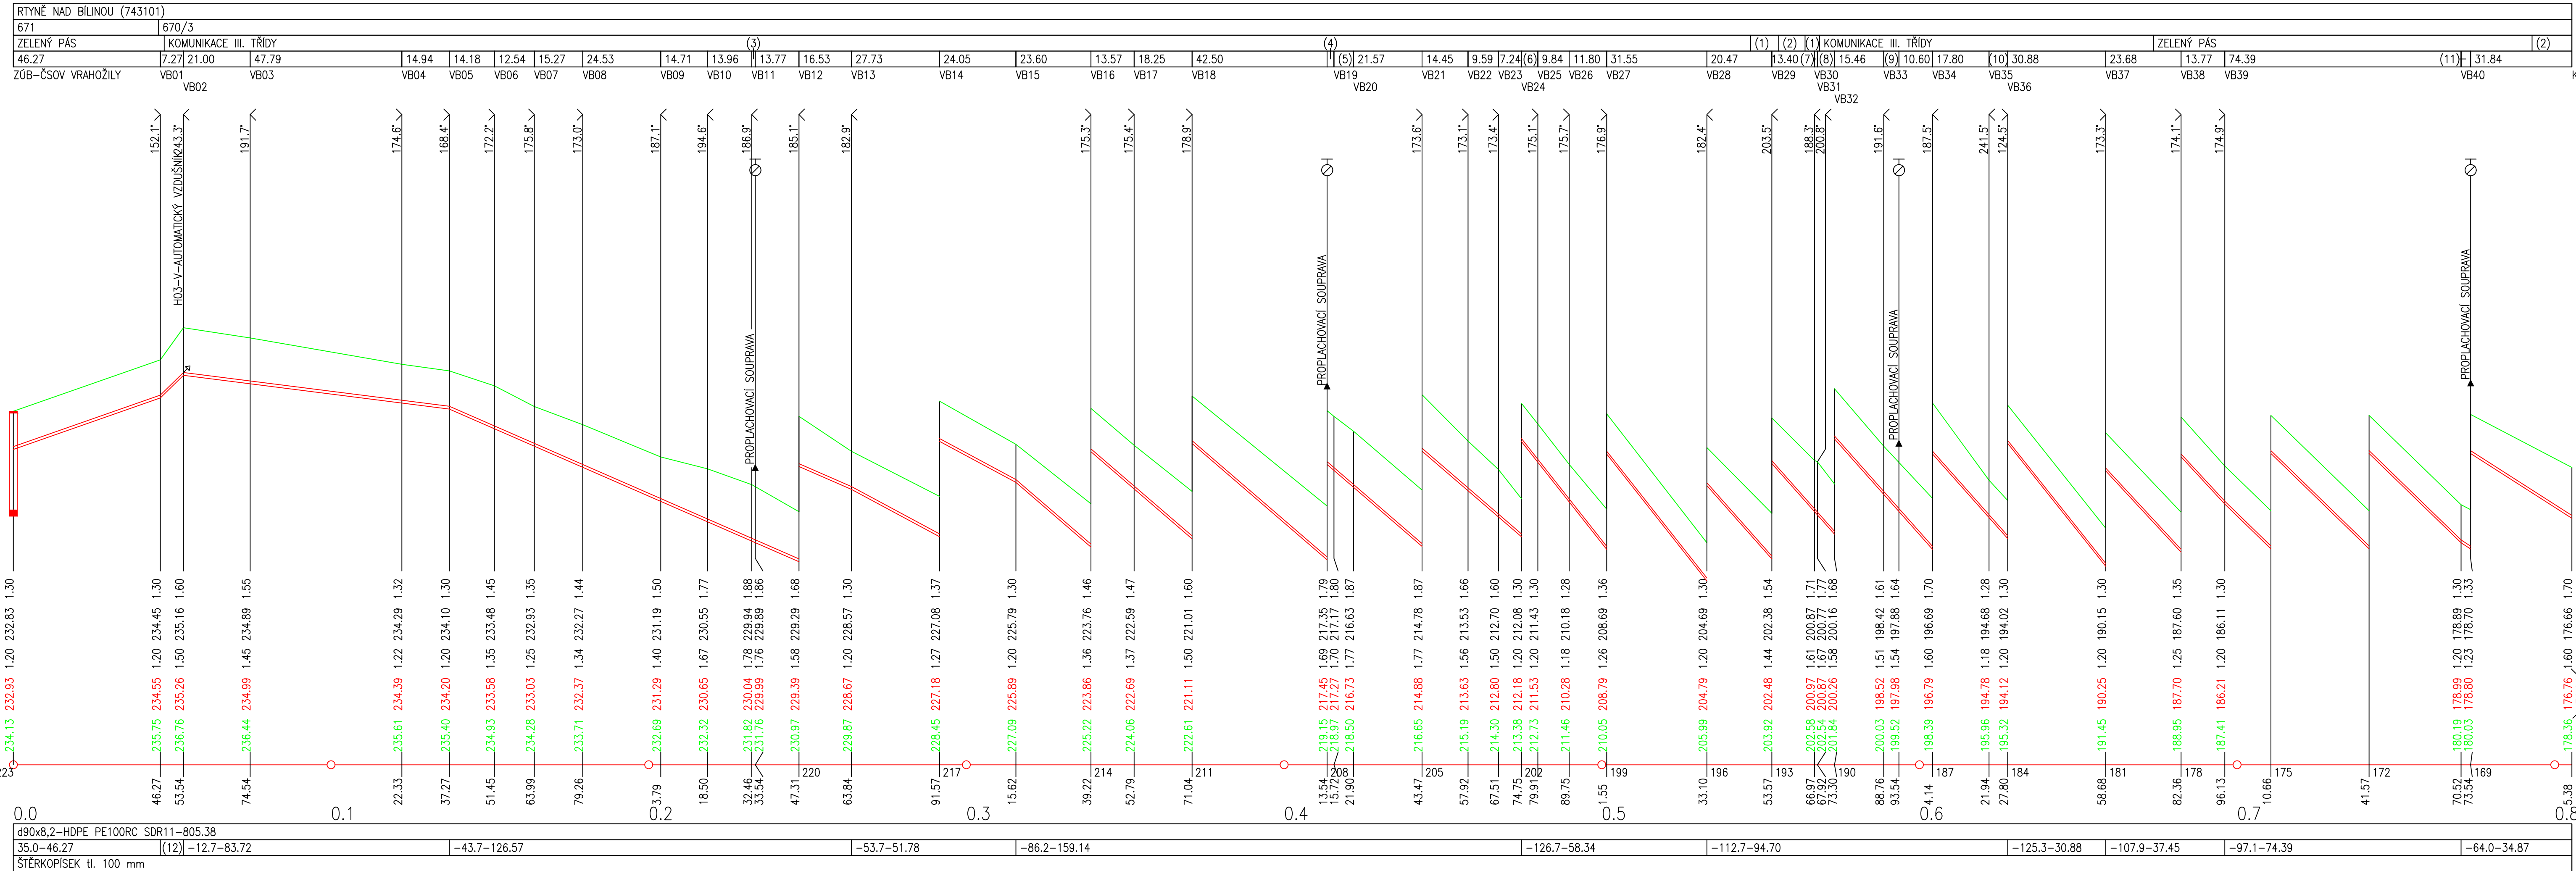

LEGENDA

- 1) ZELENÝ PÁS
- 2) KOMUNIKACE III. TŘÍDY
- 3) 1.08
- 4) 2.18
- 5) 6.18
- 6) 5.16
- 7) 0.95
- 8) 5.38
- 9) 4.78
- 10) 5.86
- 11) 3.02
- 12) 97.5–7.28

POZNÁMKA

PŘI POTŘEBĚ ZMĚNIT SKLON POTRUBÍ Z DŮVODU KOLIZE S CIZÍ INŽENÝRSKOU SÍTÍ JE
NUTNÉ KONTAKTOVAT PROJEKTANTA, KTERÝ OVĚŘÍ KAPACITU POTRUBÍ O NOVÉM SKLONU!

[illegible]