

KATASTRY  
DRUH POVRCHU  
VZDÁL. OBJEKTŮ A VRCHOL. BODŮ  
OZNAČENÍ VRCHOLOVÝCH BODŮ

|                 |                       |       |       |       |       |       |       |        |       |       |
|-----------------|-----------------------|-------|-------|-------|-------|-------|-------|--------|-------|-------|
| MALHOSTICE      | RTYNĚ NAD BÍLINOÚ     |       |       |       |       |       |       |        |       |       |
| — ZELENÝ PÁS    | KOMUNIKACE III. TŘÍDY |       |       |       |       |       |       |        |       |       |
| — 4.88 — 88.76  | 41.06                 | 52.94 | 64.15 | 48.58 | 49.36 | 43.23 | 98.61 | 120.70 | 39.64 | 19.49 |
| ČSOV MALHOSTICE | VC23                  | VC24  | VC25  | VC26  | VC27  | VC28  | VC29  | VC30   | VC31  | VC32  |
| VC22            | 186.9                 | 197.4 | 155.0 | 173.5 | 172.2 | 184.0 | 166.2 | 213.1  | 211.2 | 176.3 |


|      |       |       |       |       |
|------|-------|-------|-------|-------|
| VC33 | 176.3 | 39.64 | 19.49 | 11.09 |
| VC34 | 189.0 |       |       |       |
| VC35 | 191.1 |       |       |       |

KATASTRY  
DRUH POVRCHU  
VZDÁL. OBJEKTŮ A VRCHOL. BODŮ  
OZNAČENÍ VRCHOLOVÝCH BODŮ

|                 |                       |       |       |       |       |       |       |        |       |       |
|-----------------|-----------------------|-------|-------|-------|-------|-------|-------|--------|-------|-------|
| MALHOSTICE      | RTYNĚ NAD BÍLINOÚ     |       |       |       |       |       |       |        |       |       |
| — ZELENÝ PÁS    | KOMUNIKACE III. TŘÍDY |       |       |       |       |       |       |        |       |       |
| — 4.88 — 88.76  | 41.06                 | 52.94 | 64.15 | 48.58 | 49.36 | 43.23 | 98.61 | 120.70 | 39.64 | 19.49 |
| ČSOV MALHOSTICE | VC23                  | VC24  | VC25  | VC26  | VC27  | VC28  | VC29  | VC30   | VC31  | VC32  |
| VC22            | 186.9                 | 197.4 | 155.0 | 173.5 | 172.2 | 184.0 | 166.2 | 213.1  | 211.2 | 176.3 |

|      |       |       |       |       |
|------|-------|-------|-------|-------|
| VC33 | 176.3 | 39.64 | 19.49 | 11.09 |
| VC34 | 189.0 |       |       |       |
| VC35 | 191.1 |       |       |       |

VÝTLAK C – A  
M 1:1000/100

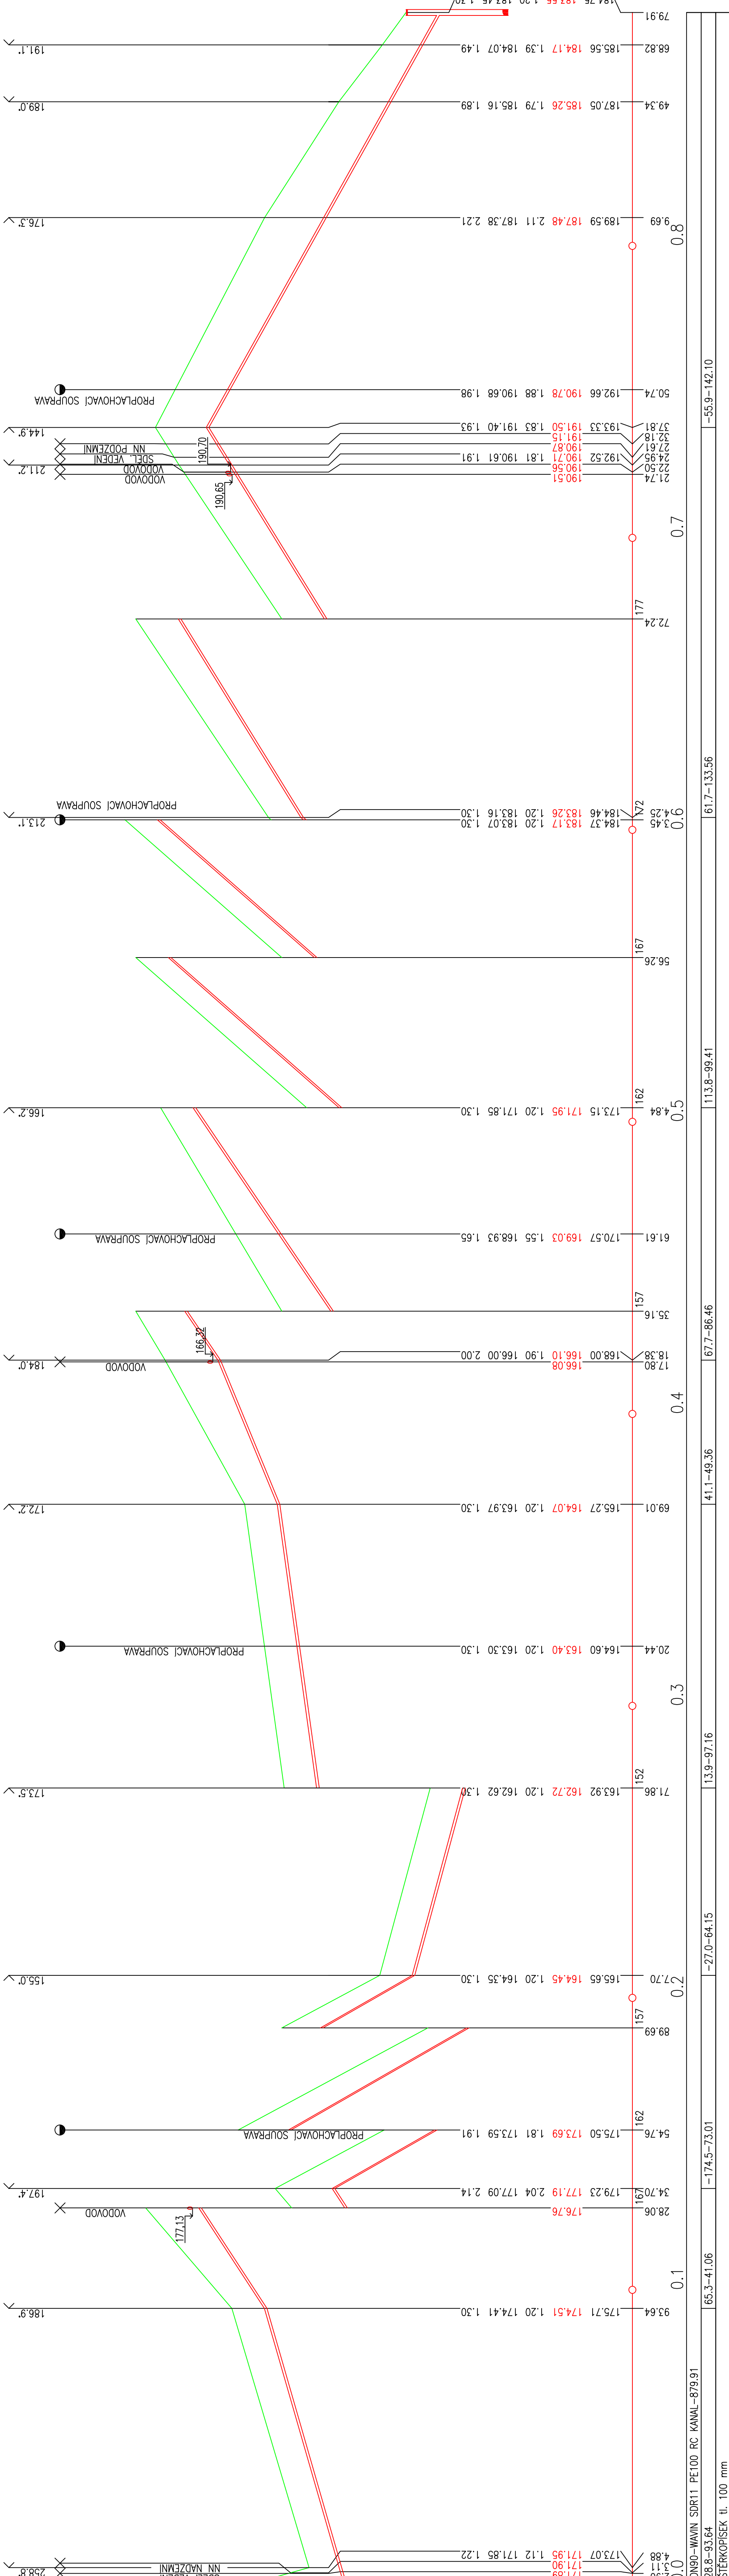

POZNÁMKA

PŘI POTŘEBĚ ZMĚNIT SKLON POTRUBÍ Z DŮVODU KOLIZE S CIZÍ INŽENÝRSKOU SÍTÍ JE  
NUTNÉ KONTAKTOVAT PROJEKTANTA, KTERÝ OVĚŘÍ KAPACITU POTRUBÍ O NOVÉM SKLONU!

|   |           |             |             |                |         |           |           |
|---|-----------|-------------|-------------|----------------|---------|-----------|-----------|
| Změna:   | ai)       | Podpis:     |             | Dne:           |         | Provedl:  |           |
| ai)   |           | Podpis:     |             |                |         |           |           |
| Autorizační razítko:                                                                                                   |           |             |             |                |         |           |           |
| <br>www.aquecon.cz<br>info@aquecon.cz |           |             |             |                |         |           |           |
| Sídlo:<br>Žel. Legi 445/4<br>445 01 Rtyň nad Bílinou<br>IČ: 14868202                                                   |           |             |             |                |         |           |           |
| Projekce:<br>Žel. Legi 445/4<br>445 01 Rtyň nad Bílinou<br>IČ: 14868202                                                |           |             |             |                |         |           |           |
| Hlavní projekt:   | Ing. Hála | Projektant: | Ing. Müller | Vypracoval:    | Podpis: | Kontrola: | Ing. Hála |
| Podpis:   |           | Podpis:     |             | Podpis:        |         | Podpis:   |           |
| Investor: Obec Rtyň nad Bílinou, č.p.34, 472 62 Rtyň nad Bílinou                                                       |           |             |             | Datum: 12/2023 |         |           |           |
| Stavba: Odkanalizování obce Rtyň nad Bílinou                                                                           |           |             |             | Fáz. 7         |         |           |           |
| Stupeň: DSP   |           |             |             | Fáz. 7         |         |           |           |
| Č. zak.: 2023-021/0632                                                                                                 |           |             |             | Fáz. 7         |         |           |           |
| LAD: RTYNE_DSP_PP_vsedwg                                                                                               |           |             |             | Fáz. 7         |         |           |           |
| 2023-021-4141330   |           |             |             | Fáz. 7         |         |           |           |
| Měřítka: 1:1000/100   |           |             |             | Fáz. 7         |         |           |           |
| Kótováno v m   |           |             |             | Fáz. 7         |         |           |           |
| Podélný profil výtláče řadu C-A                                                                                        |           |             |             | Fáz. 7         |         |           |           |