


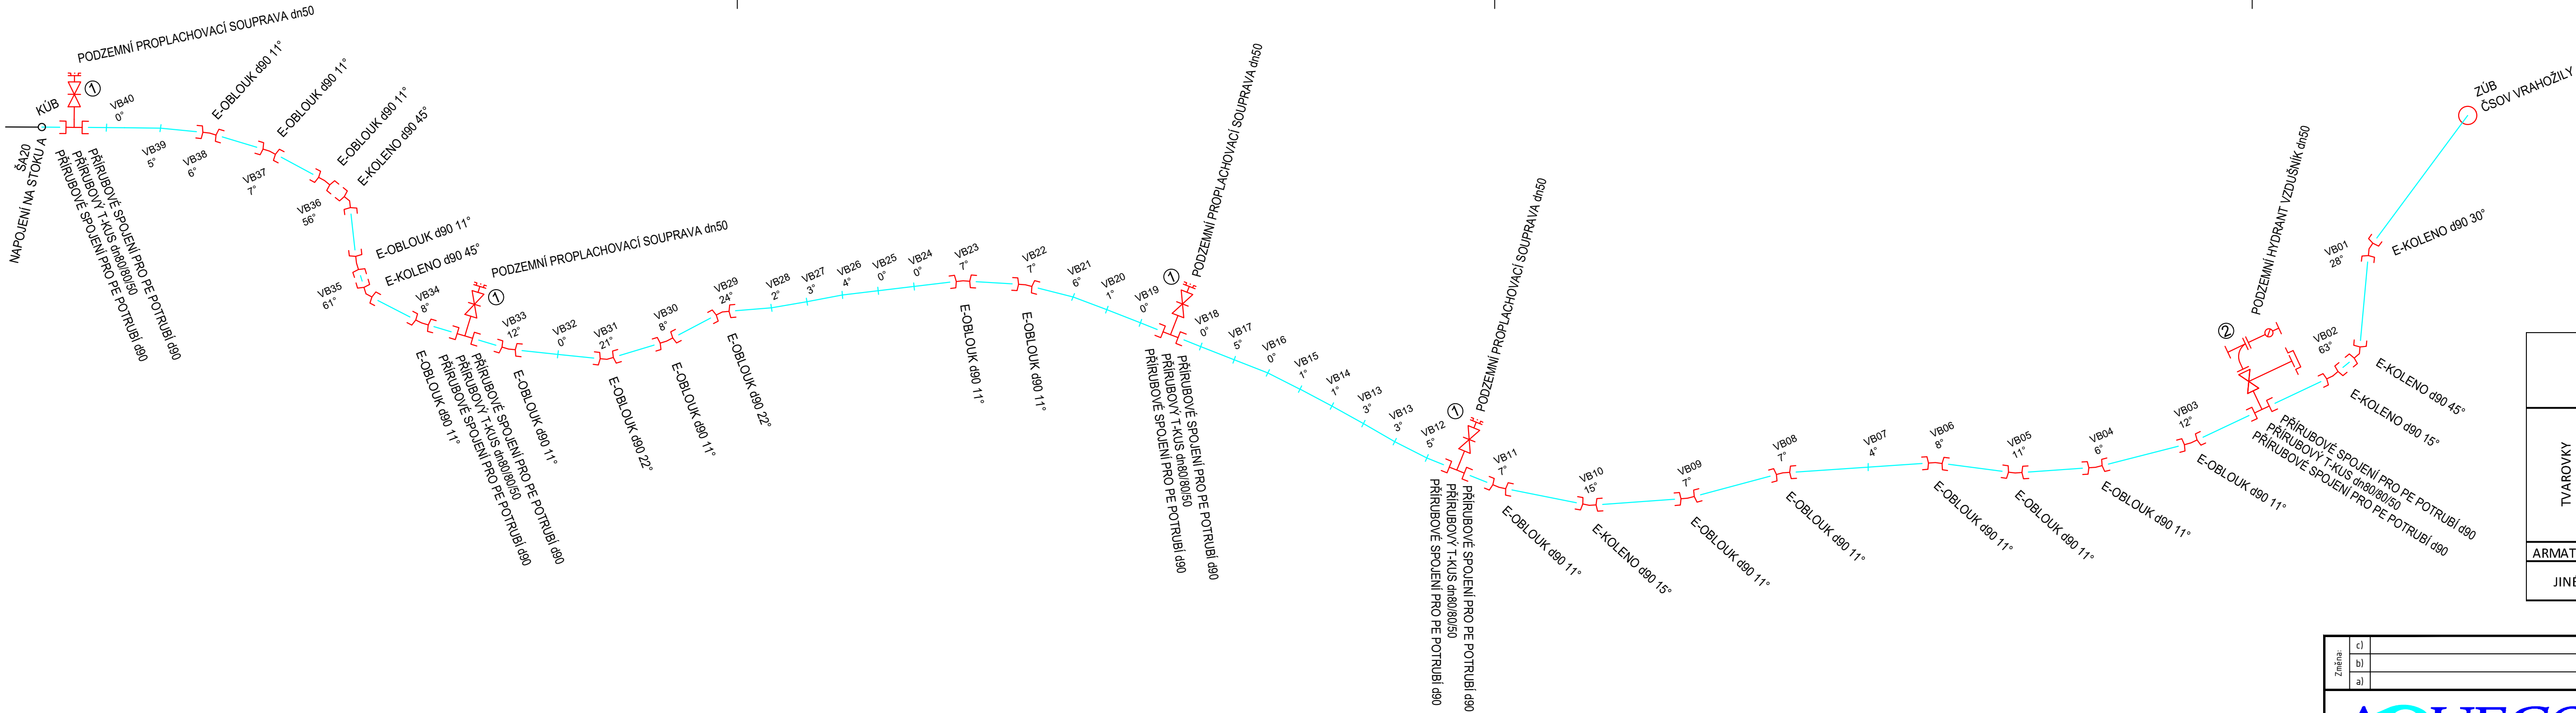

OZNAČENÍ	ARMATURNÍ SESTAVA	ks
1	Litínový hydrantový poklop	4
	Podkladová hydrantová deska	
2	Litínový hydrantový poklop	1
	Podkladová hydrantová deska	
	Přírubové koleno s patkou 90° (dn50)	
	Hydrant vzdušník (dn50)	
	Šoupě přírubové (dn50)	
	Poklop šoupátkový	
	Podkladová šoupátková deska	
	Teleskopická zemní souprava	

	POPIS	CELKEM	ks/bm
	HDPE PE 100 RC SDR11 (PN16), d90x8,2	805	bm
TVAROVKY	E-koleno 30° (d90)	1	ks
	E-koleno 45° (d90)	3	ks
	E-koleno 15° (d90)	2	ks
	E-oblouk 11° (d90)	16	ks
	E-oblouk 22° (d90)	2	ks
	Přírubové spojení pro PE potrubí d90	10	ks
	Přírubový T-kus dn80/80/50	5	ks
ARMATURY	Podzemní proplachovací souprava dn50	4	ks
JINÉ	Vyhledávací vodič Ø 4 mm FeZn	805	bm
	Orientační tabulka	7	ks

Změna:	c)		Provedl:		Dne:		Podpis:	
	b)							
	a)							
 AQUECON a.s. Sídlo: Čs. Legií 445/4 415 01 Teplice IČ: 14868202 Projekce: Zelený pruh 1560/99 140 00 Praha 4 tel: 417 535 725 www.aquecon.cz info@aquecon.cz			Autorizační razítko:					
HL inž.projektu: Ing. Hála			Projektant: Ing. Müller		Vypracoval: Kropáček		Kontroloval: Ing. Hála	
Podpis:			Podpis:		Podpis:		Podpis:	
Investor: Obec Rtně nad Bílinou, č.p.34, 417 62 Rtně nad Bílinou				Datum: 12/2023		FA4		4
Stavba: Odkanalizování obce Rtně nad Bílinou - 1. etapa				Stupeň: DSP				
				Č.zak.: 2023-021/0632				
				CAD: RTYNĚ_DSP_KLAD_SCHÉMA.dwg				
Obsah: Kladečské schéma výtlačného řadu B				2023-021-4141420				
				Měřítko: 1:N		Č.přílohy: D.1.4.1.4.2		
				Kótováno v m				