


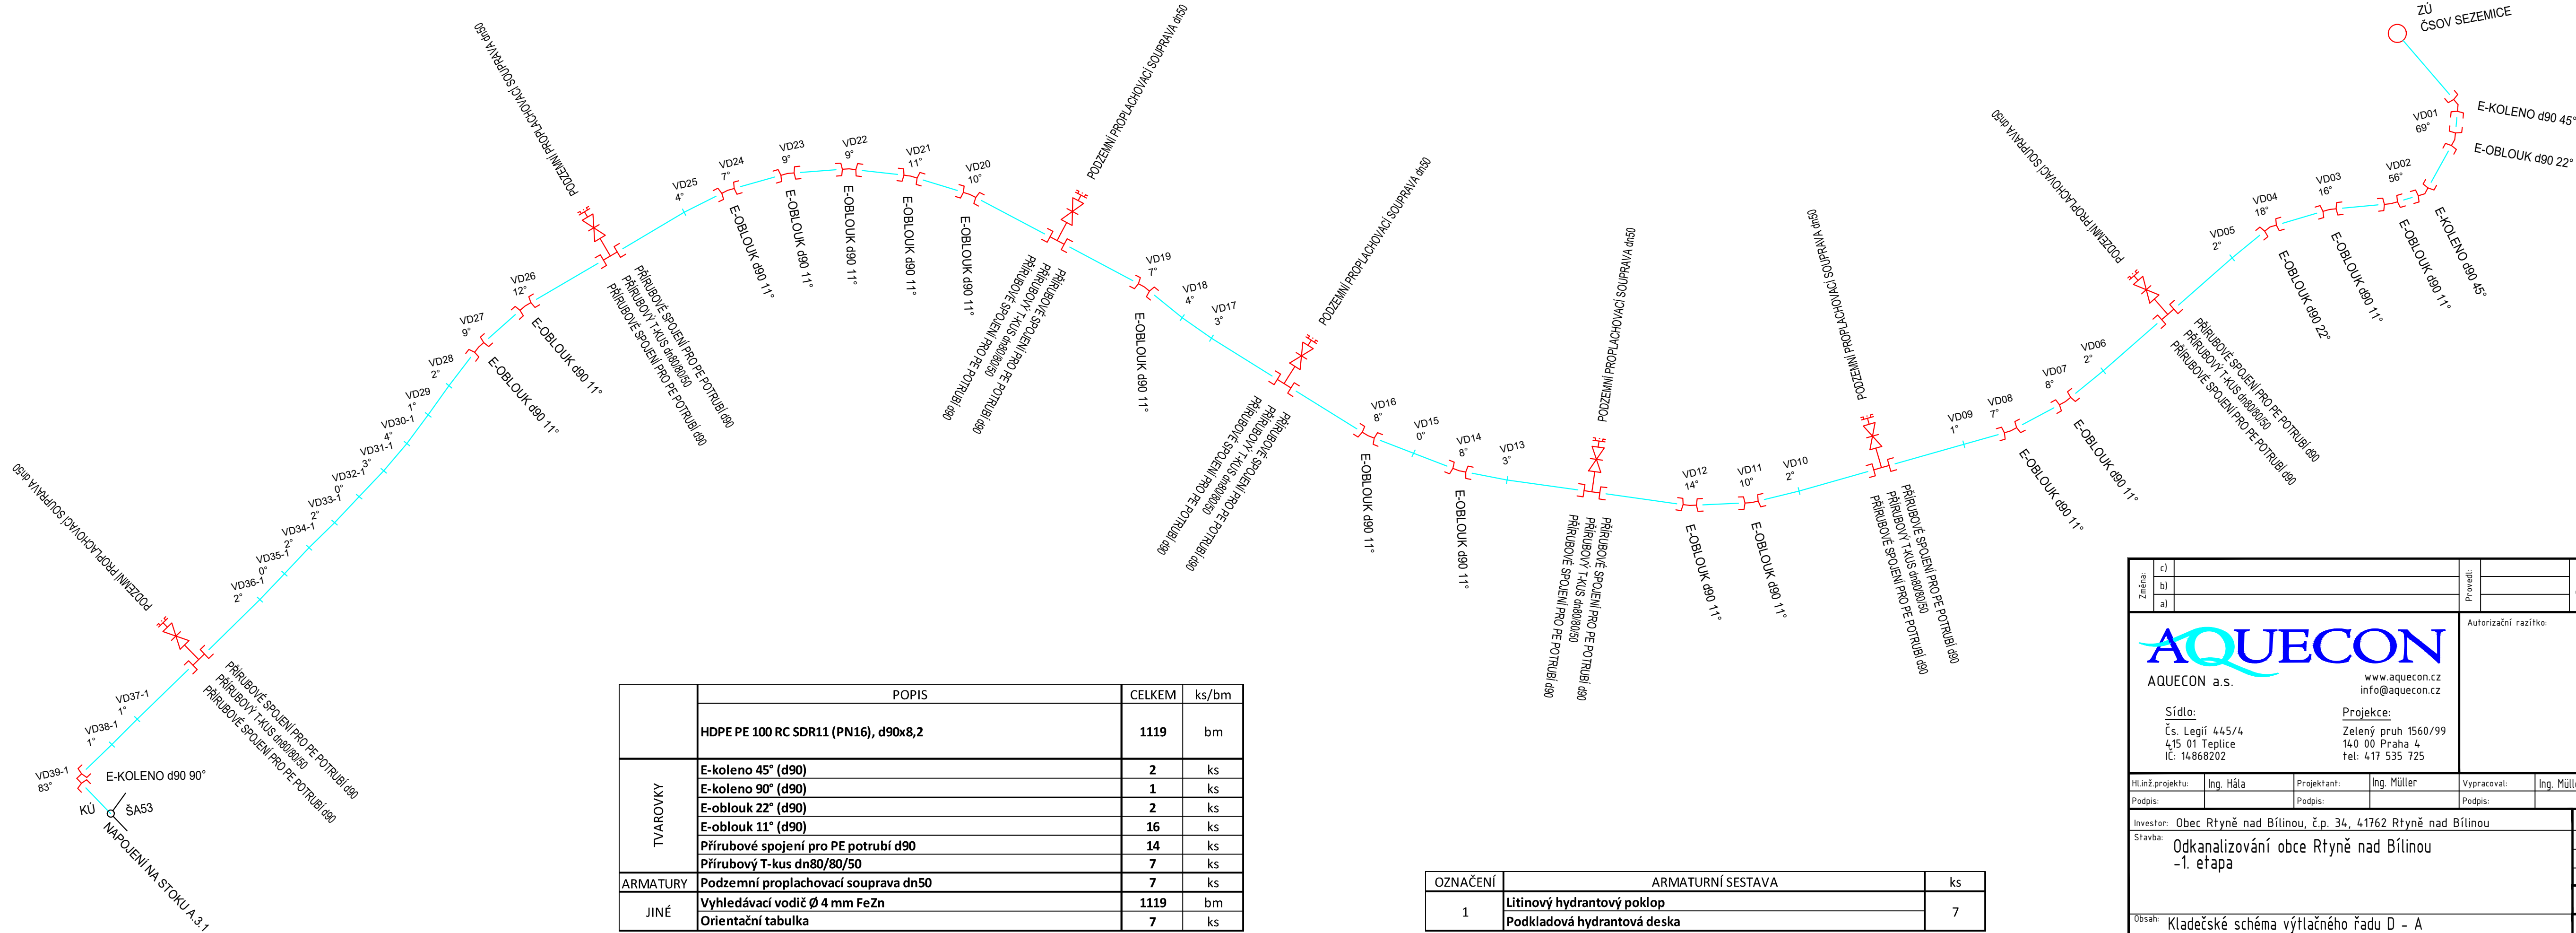

	POPIS	CELKEM	ks/bm
	HDPE PE 100 RC SDR11 (PN16), d90x8,2	1119	bm
TVAROVKY	E-koleno 45° (d90)	2	ks
	E-koleno 90° (d90)	1	ks
	E-oblouk 22° (d90)	2	ks
	E-oblouk 11° (d90)	16	ks
	Přírubové spojení pro PE potrubí d90	14	ks
	Přírubový T-kus dn80/80/50	7	ks
ARMATURY	Podzemní proplachovací souprava dn50	7	ks
JINÉ	Vyhledávací vodič Ø 4 mm FeZn	1119	bm
	Orientační tabulka	7	ks

OZNAČENÍ	ARMATURNÍ SESTAVA	ks
1	Litínový hydrantový poklop	7
	Podkladová hydrantová deska	

Změna:	c)		Provedl:		Dne:		Podpis:	
	b)							
	a)							
AQUECON AQUECON a.s. Sídlo: Čs. Legií 445/4 415 01 Teplice IČ: 14868202 www.aquecon.cz info@aquecon.cz		Autorizační razítko:						
HLINĚ PROJEKTU: Ing. Hála		PROJEKTANT: Ing. Müller		VYPRACOVAL: Ing. Müller		KONTROLOVAL: Ing. Hála		
PODPIS:		PODPIS:		PODPIS:		PODPIS:		
Investor: Obec Rtně nad Bílinou, č.p. 34, 41762 Rtně nad Bílinou				Datum: 12/2023		FA4 3		
Stavba: Odkanalizování obce Rtně nad Bílinou -1. etapa				Stupeň: DSP		Č.zak.: 2023-021/0632		
				CAD: RTYNĚ_DSP_KLAD_SCHÉMA.dwg				
				2023-021-4141440				
Obsah: Kladecské schéma výtlačného řadu D - A				Měřítko: 1:N		Č.přílohy: D.1.4.1.4.4		
				Kótováno v m				