

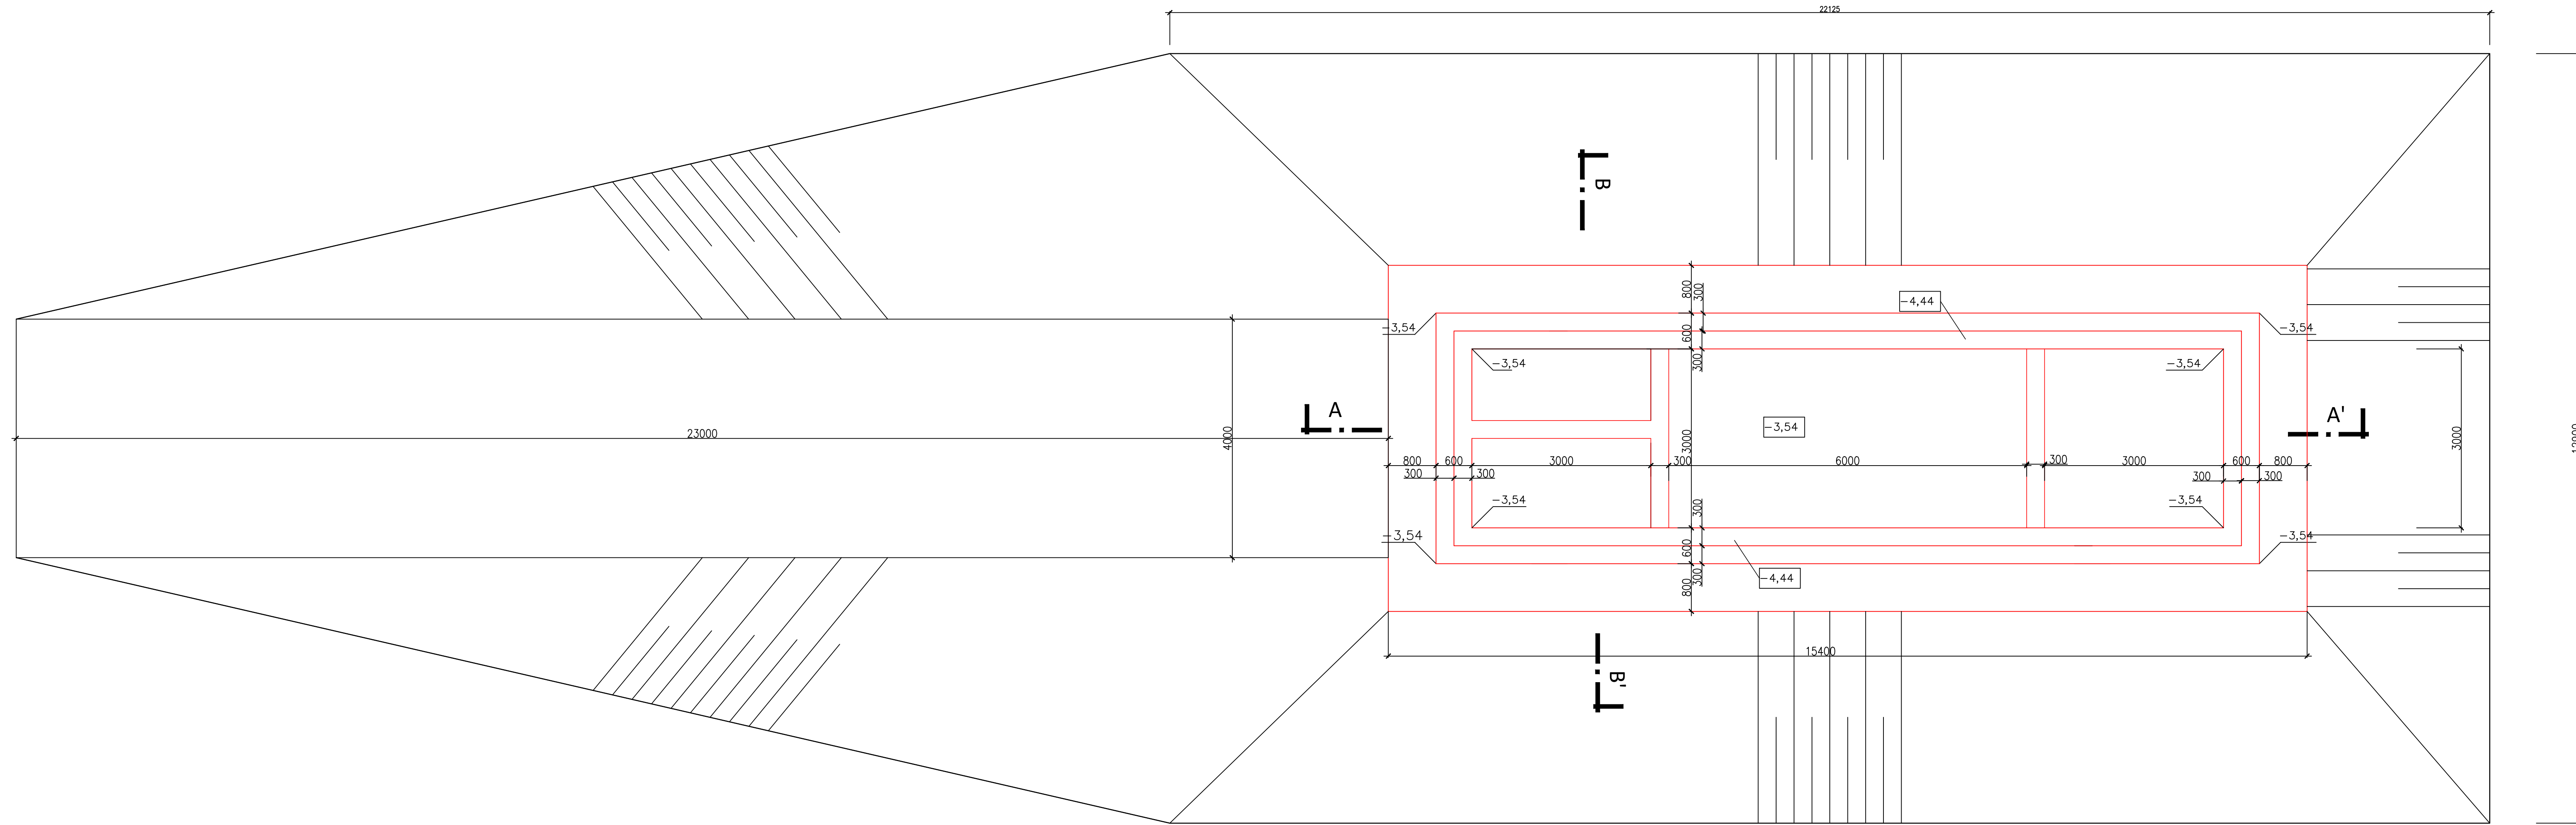


PŪDORYS
M 1:100

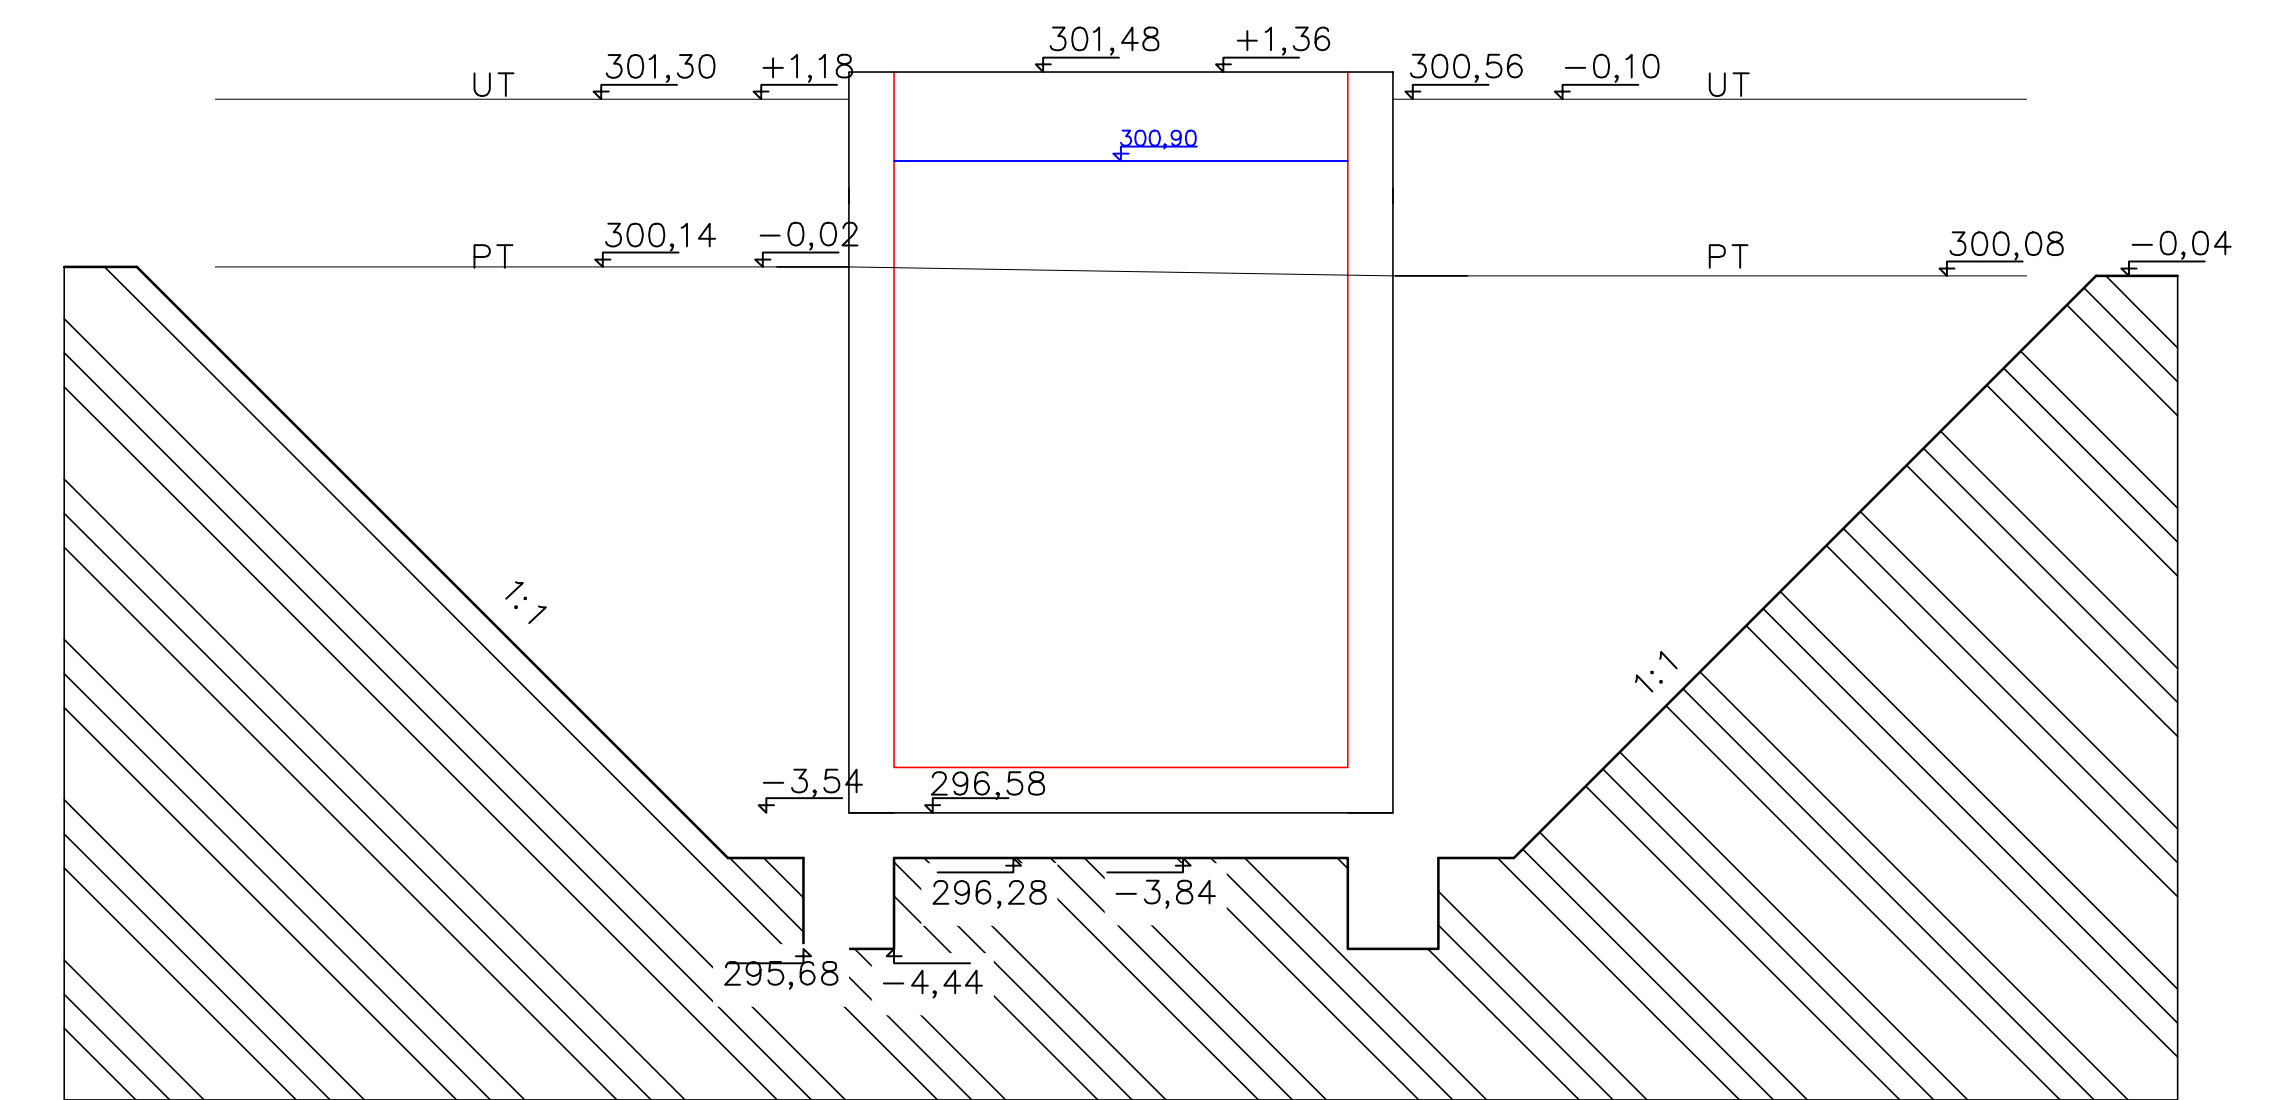


ŘEZ A-A'
M 1:100

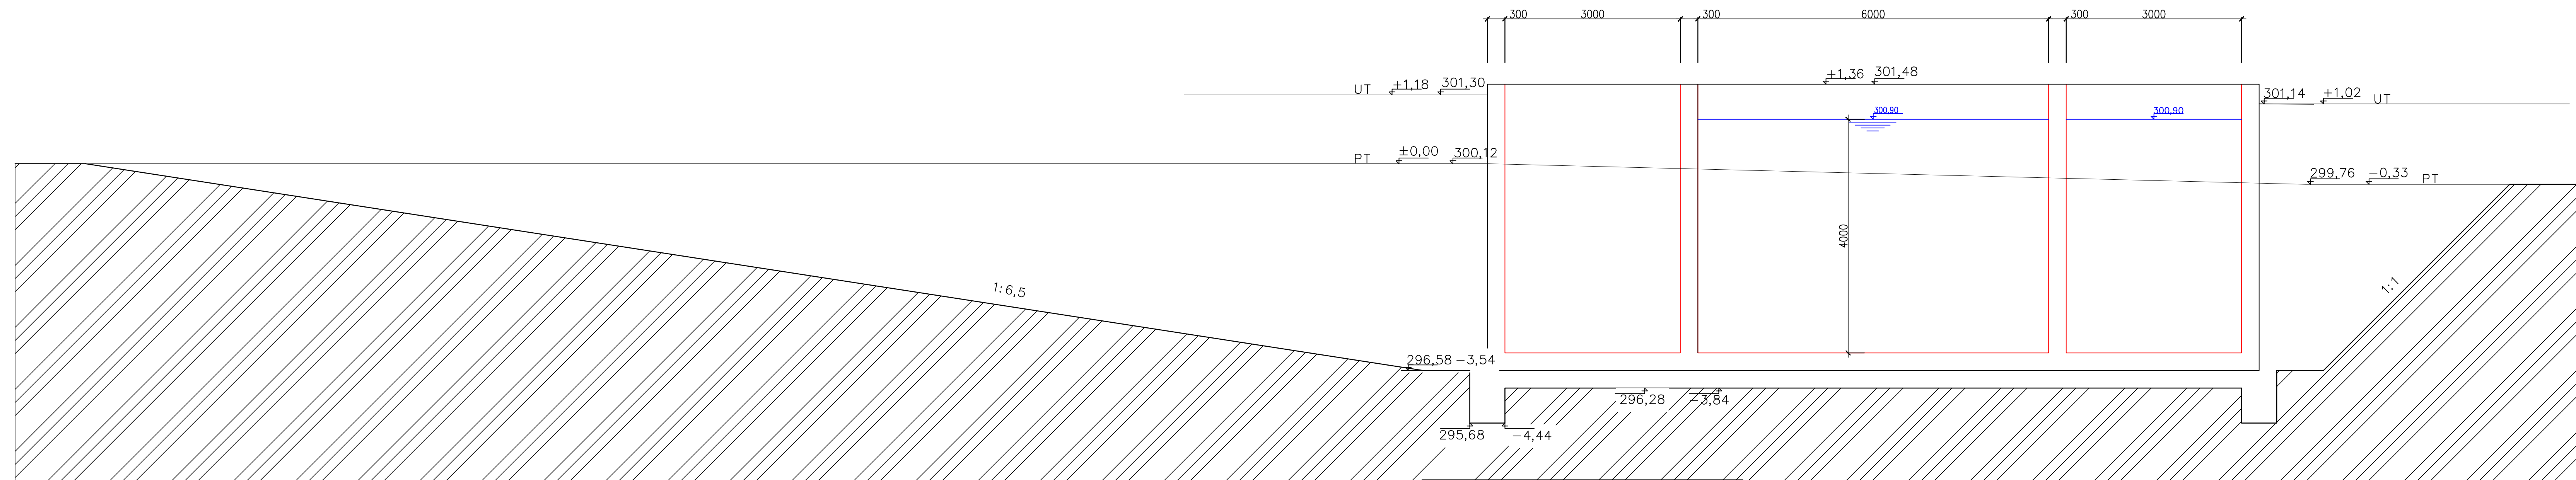

LEGENDA

PT – PŮVODNÍ TERÉN
PP – ÚROVEŇ HRUBÉ ÚPRAVY TERÉNU

☐ ŽELEZOBETONOVÁ KONSTRUKCE
C30/37 – TL. 300 mm

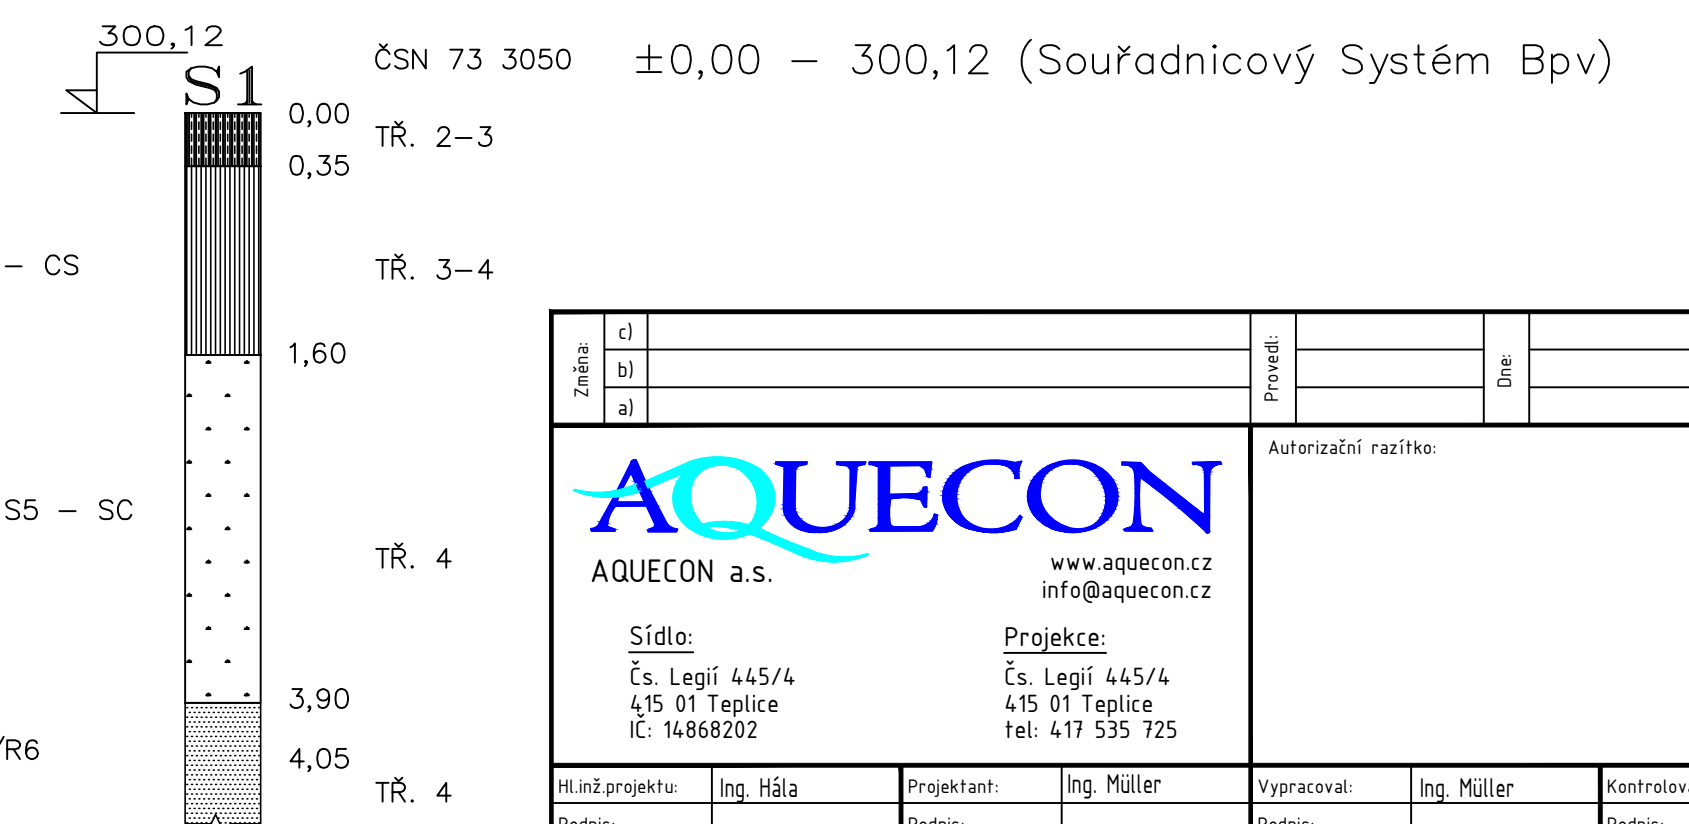 ROSTLÝ TERÉN

Znak	a)	b)	c)	d)	e)	f)	Pravidlo	Dle	Příloha	Fotografie
							Autorizační razítko			
AQUECON a.s.										
www.aquecon.cz info@aquecon.cz										
Sídlo: Čs. Legii 445/4 415 01 Teplice IČ: 14688202			Projekce: Čs. Legii 445/4 415 01 Teplice tel: 417 535 725							
Míst projektu	Ing. Hájla	Projektant:	Ing. Müller	Vypracoval:	Ing. Müller	Kontroloval:	Ing. Hájla	Přít.		
Podpis:		Podpis:		Podpis:		Podpis:				
Objednatel:	Obec Rytyně nad Blížinou, Ep.34, 417 62 Rytyně nad Blížinou						Datum	12/2023	Fax	8
Stavba:	Odkanalizování obce Rytyně nad Blížinou -1. etapa						Shrnutí:	DSP		
							Číslo:	2023-021/0632		
							CAD:	RTN_Shopny.dwg (3)		
								2023-021-4153130		
Obsah:	Výkop biologického stupně ČOV - půdorys a řez						Měřítko:	1:50	Epilohy:	
							návrženo v	mm	D.15.3.13	