
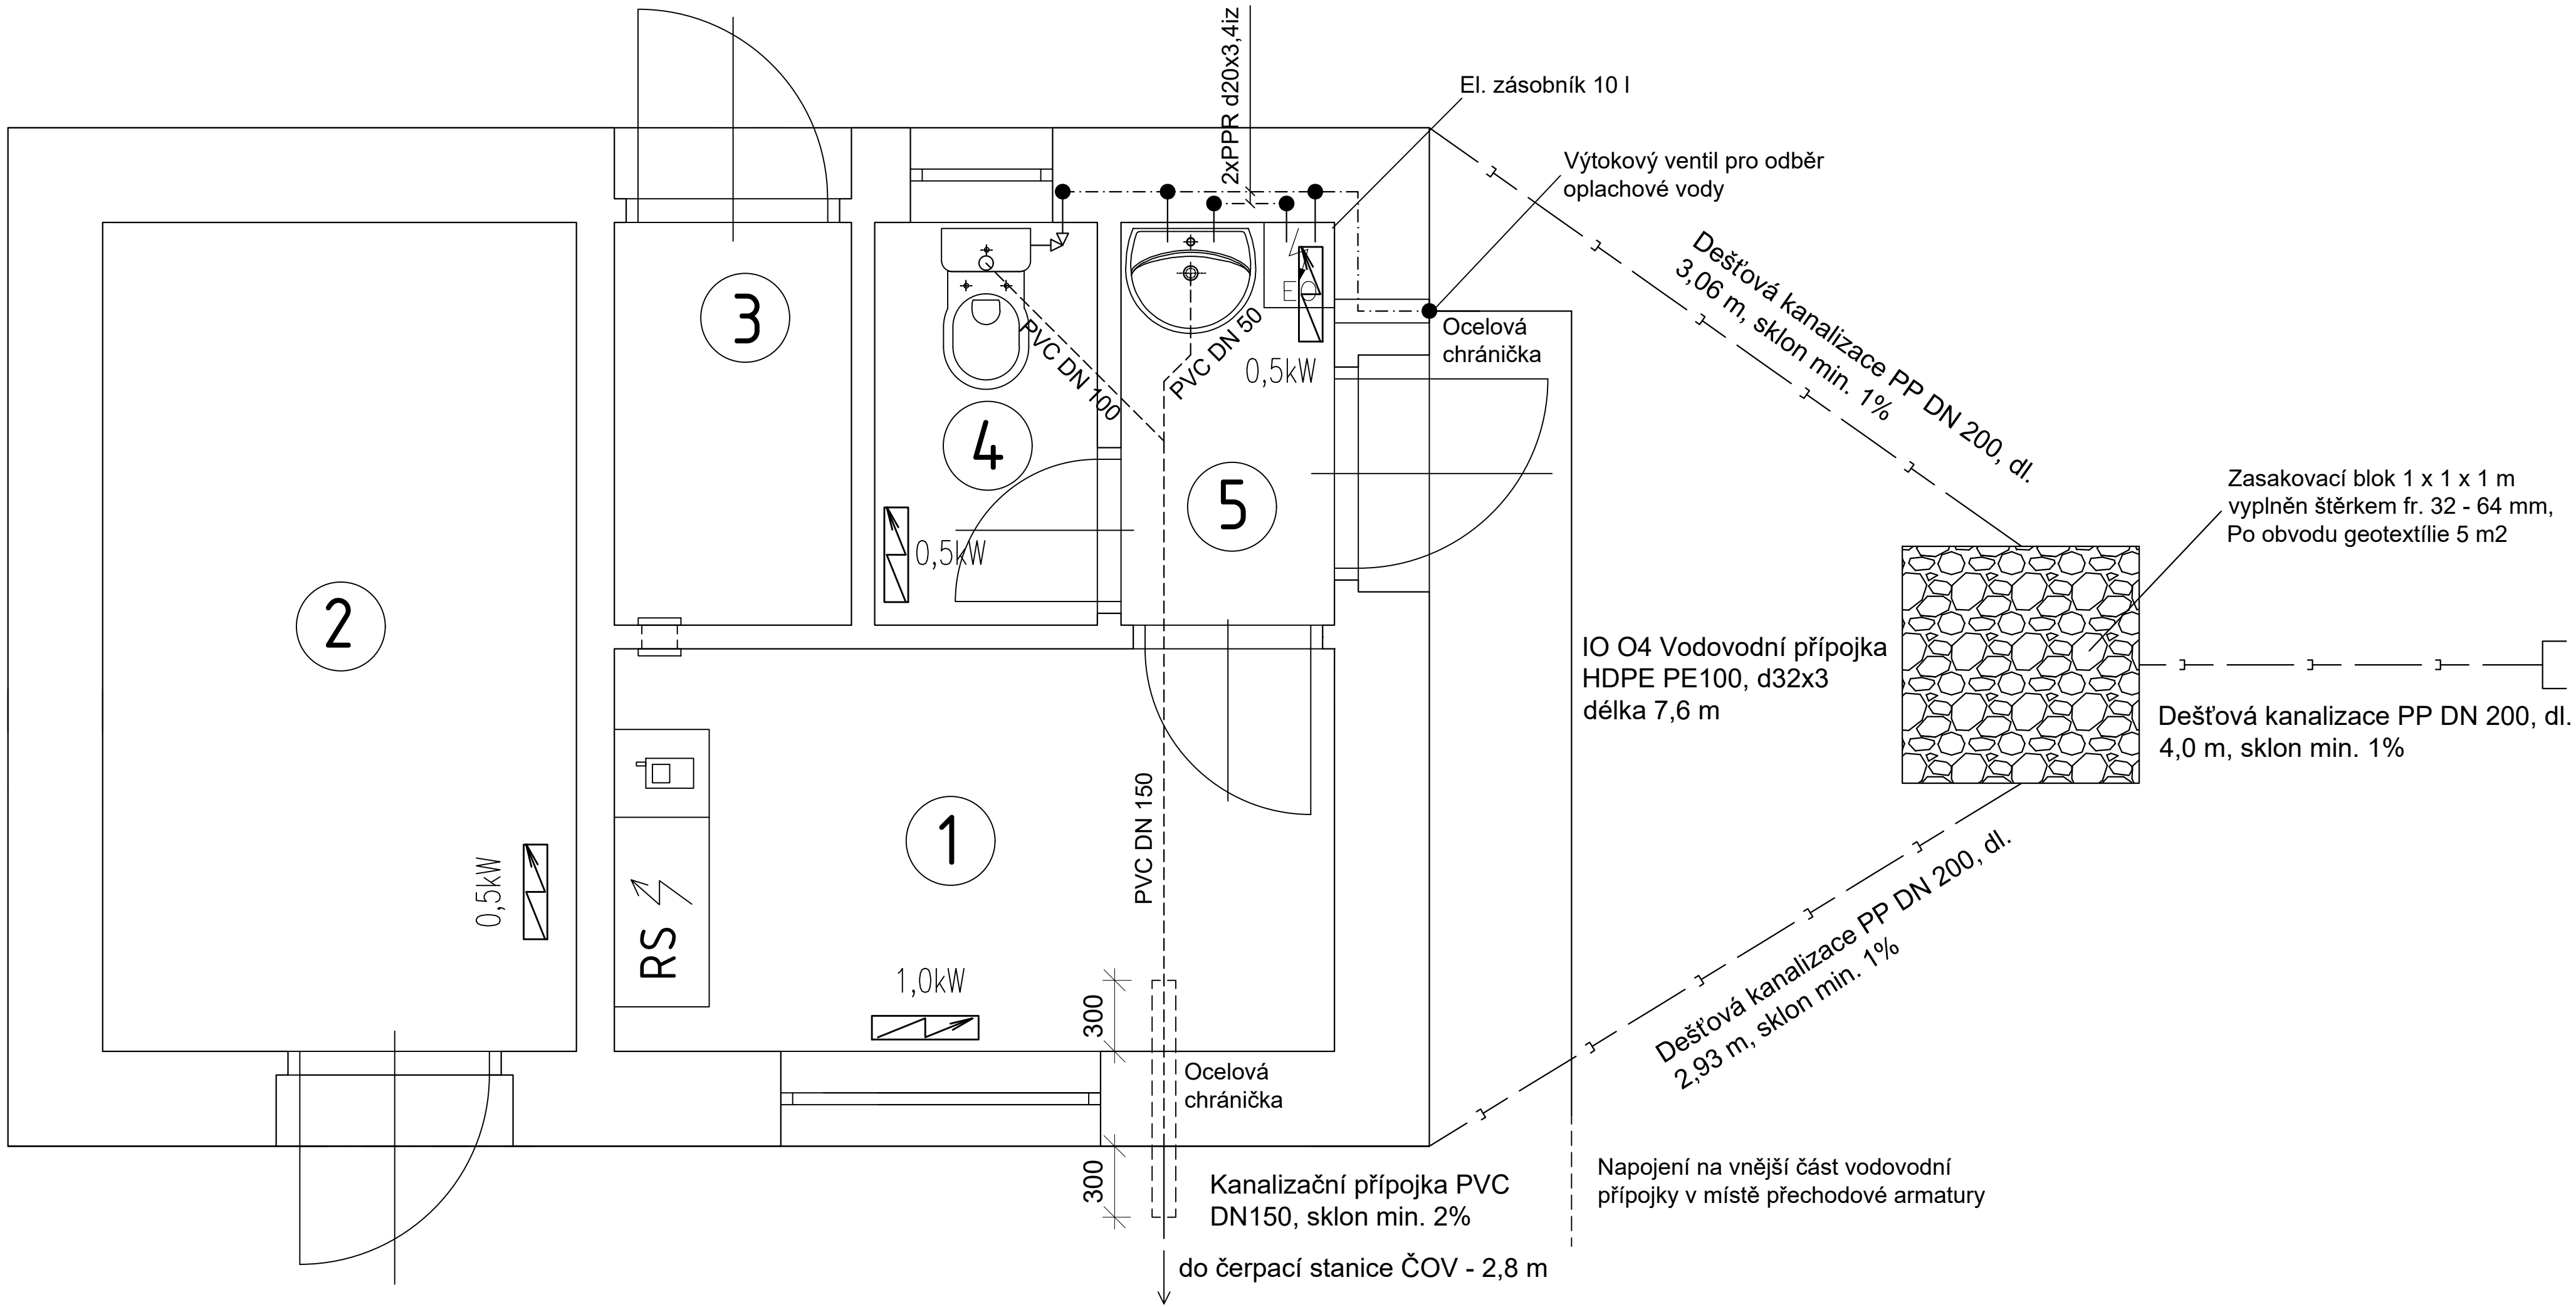


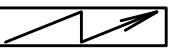

LEGENDA MÍSTNOSTÍ					
OZNAČENÍ	ÚČEL MÍSTNOSTI	PLOCHA	POVRCH PODLAHY	POVRCH STĚN	POVRCH STROPU
[-]	[-]	[m²]	[-]	[-]	[-]
1	Kancelář obsluhy	5.17	beton, bezprašný nátěr	omítka štuk., malba bílá	omítka štuk., malba bílá
2	Strojovna	7.00	beton, bezprašný nátěr	omítka štuk., malba bílá	omítka štuk., malba bílá
3	Sklad materiálu	1.70	beton, bezprašný nátěr	omítka štuk., malba bílá	omítka štuk., malba bílá
4	Toaleta	1.60	keramické obklady	keramické obklady do výšky 1,8 m	omítka štuk., malba bílá
5	Zádvevní prostor	1.53	beton, bezprašný nátěr	omítka štuk., malba bílá	omítka štuk., malba bílá

 – Elektrický přímotopný radiátor

Změna:	c)		Provedl:		Dne:		Podpis:	
	b)							
	a)							

AQUECON

AQUECON a.s.

Sídlo:
Čs. Legií 445/4
415 01 Teplice
IČ: 14868202

Projekce:
Čs. Legií 445/4
415 01 Teplice
tel: 417 535 725

Autorizační razítko:

Paré:

Hl.inž.projektu:	Ing. Hála	Projektant:	Ing. Müller	Vypracoval:	Ing. Müller	Kontroloval:	Ing. Hála
Podpis:		Podpis:		Podpis:		Podpis:	

Objednatel:	Obec Rtně nad Bílinou č.p.34, 417 62 Rtně nad Bílinou	Datum:	12/2023	FA4	4
Stavba:	Odkanalizování obce Rtně nad Bílinou -1. etapa	Stupeň:	DSP		
		Č.zak.:	2023-021/0632		
		CAD:	RTYNE_VNITRN_VODKAN_VYT.dwg		
			2023-021-4158420		

Obsah:	Výkres vnitřního vodovodu a vnitřní kanalizace, vytápění	Měřítko:	1:20	Č.přílohy:	D.1.5.8.4.2
		Kótováno v	mm		