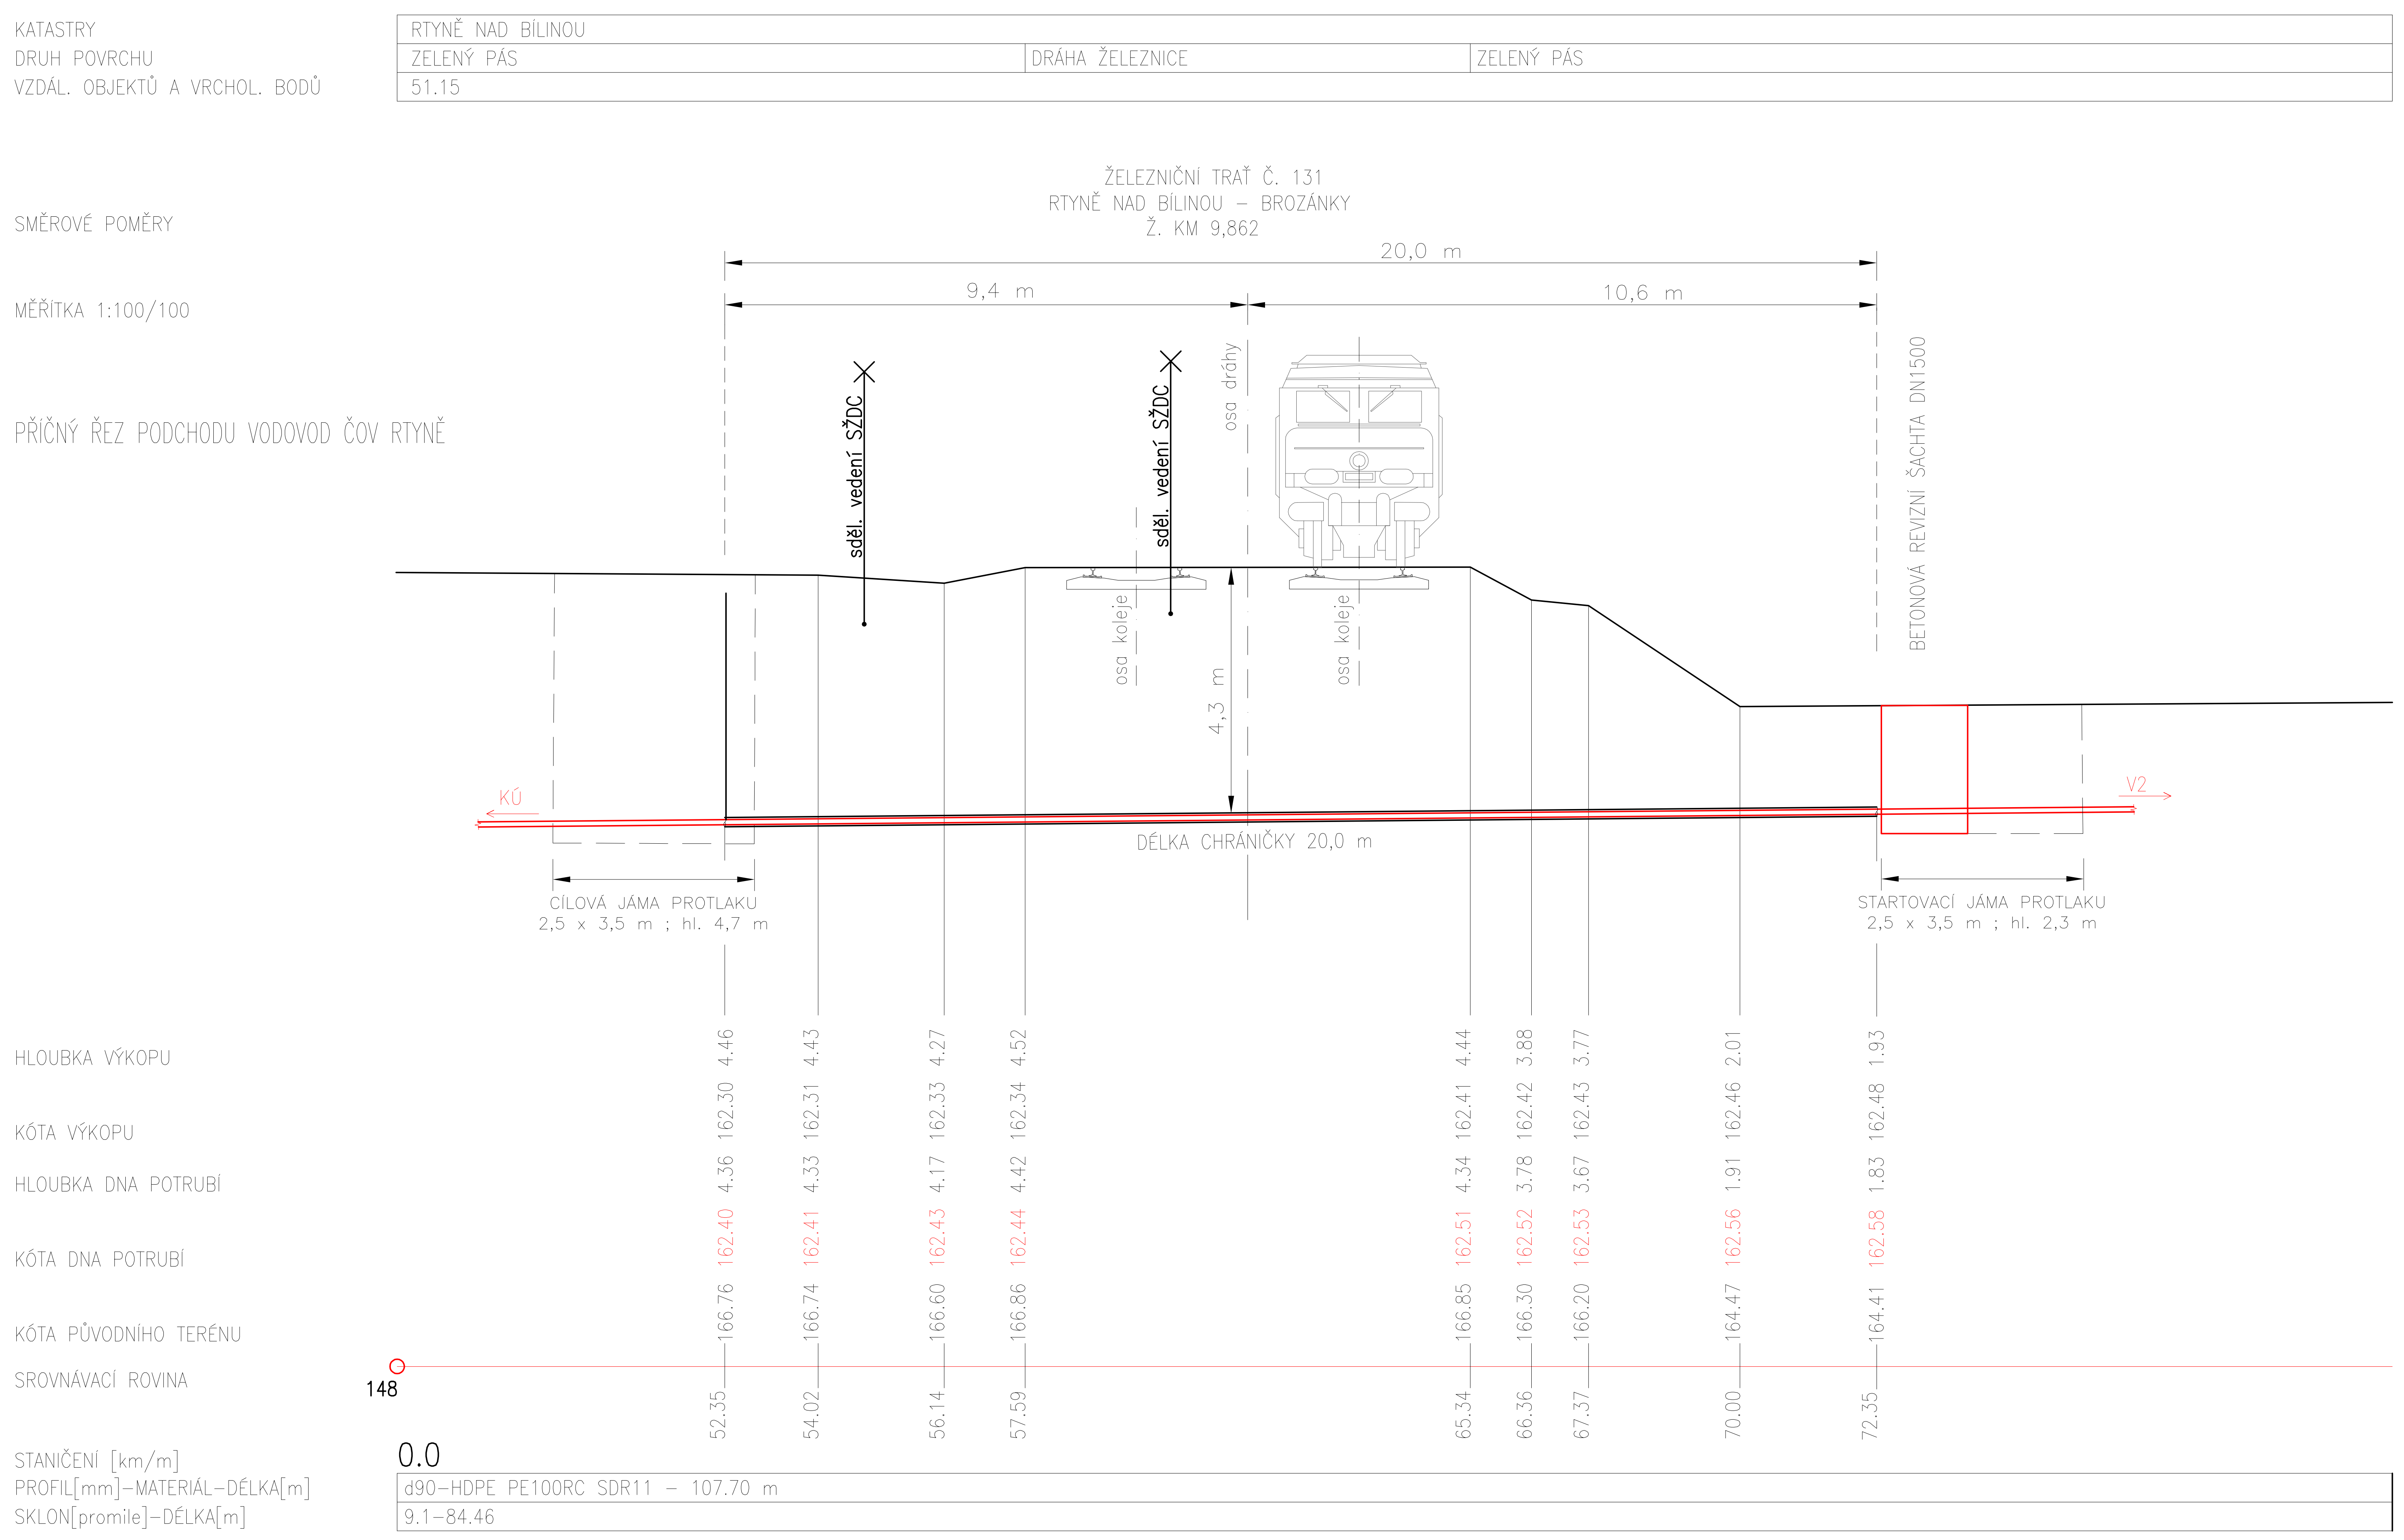

PŘÍČNÝ ŘEZ PROTLAKEM – ULOŽENÍ POTRUBÍ V CHRÁNIČCE

MĚŘÍTKO 1 : N

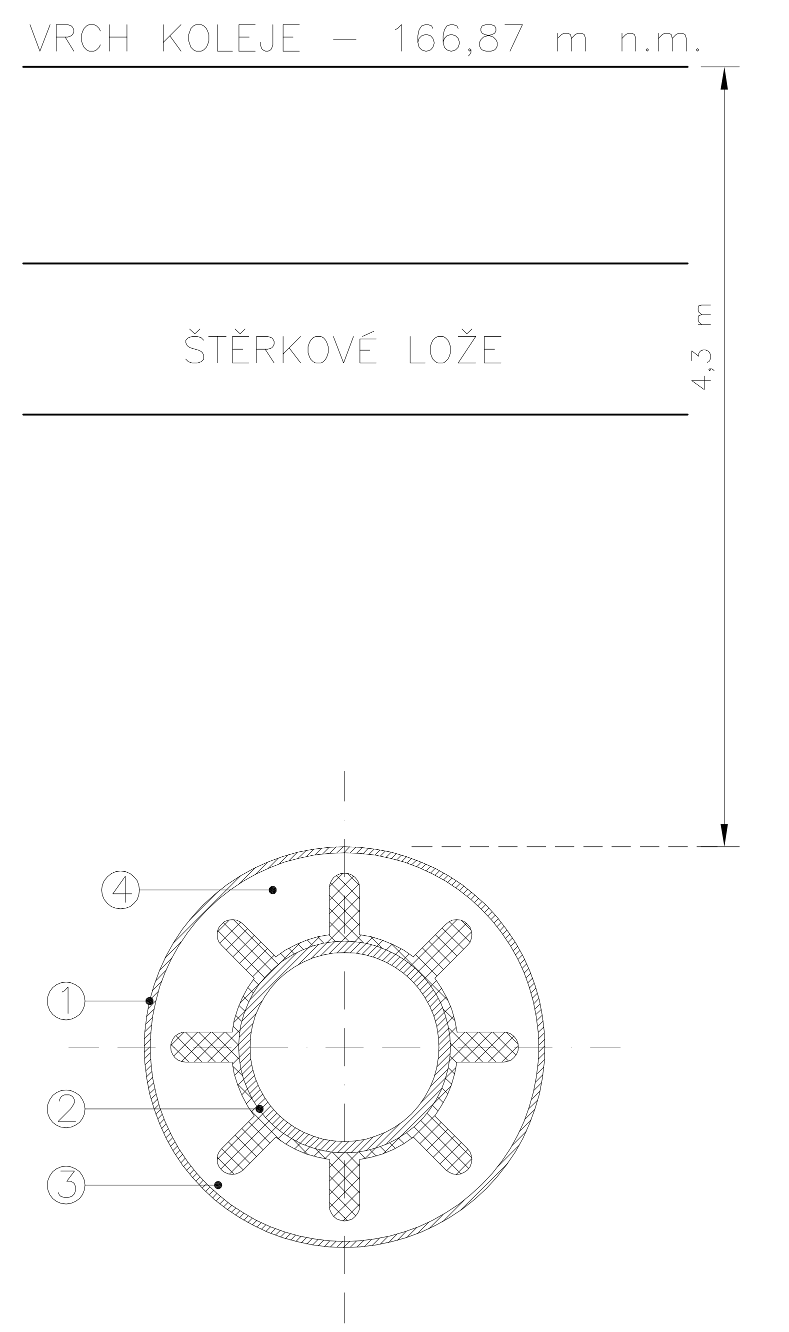

1. PROTLAČENÁ OCELOVÁ CHRÁNIČKA d160.
2. VODOVODNÍ POTRUBÍ HDPE PE100RC d90x8,2 (SDR11) SE SVAŘOVANÝMI SPOJI.
3. VYMEZOVACÍ KLUZNÉ OBJÍMKY OSAZENÉ NA POTRUBÍ HDPE PO 1 m ; NA KONCÍCH BUDOU OBJÍMKY ZDVOJENÉ; NA KONEC OCELOVÉ CHRÁNIČKY BUDE OSAZENA UZAVÍRACÍ MANŽETA ZE SYNTETICKÉHO KAUČUKU EPDM.
4. PROSTOR CHRÁNIČKY VYPLNĚN CEMENTOPOPÍLKOVOU SMĚSÍ.
– V MÍSTĚ STARTOVACÍ JÁMY BUDE UMÍSTĚNA REVIZNÍ ŠACHTA DN1500.

POZNÁMKA: PROVEDENO V SOUBĚHU SE STOKOU A.

Změna:		Provedl:	Dne:	Podpis:
c)				
b)				
a)				

AQUECON

AQUECON a.s.

www.aquecon.cz
info@aquecon.cz

Sídlo:
Čs. Legií 445/4
415 01 Teplice
IČ: 14868202

Projekce:
Zelený pruh 1560/99
140 00 Praha 4
tel: 417 535 725

Autorizační razítko:

Paré:

HI.inž.projektu: Ing. Hála	Projektant: Ing. Müller	Vypracoval: Ing. Müller	Kontroloval: Ing. Hála
Podpis:	Podpis:	Podpis:	Podpis:

Investor: Obec Rtyně nad Bílinou, č.p. 34, 41762 Rtyně nad Bílinou

Stavba: Odkanalizování obce Rtyně nad Bílinou – 1. etapa

Obsah: Výkres podchodu dráhy přípojka pro ČOV

Datum:	12/2023
	FA4 4
Stupeň:	DSP
Č.zak.:	2023-021/0632
CAD:	RTYNĚ_DUR_D_ŘEZ_DRÁHA_STOKA_A
	2023-021-4161600
Měřítko:	1:100/100
Kótováno v	m
Č.přílohy:	D.1.6.1.6