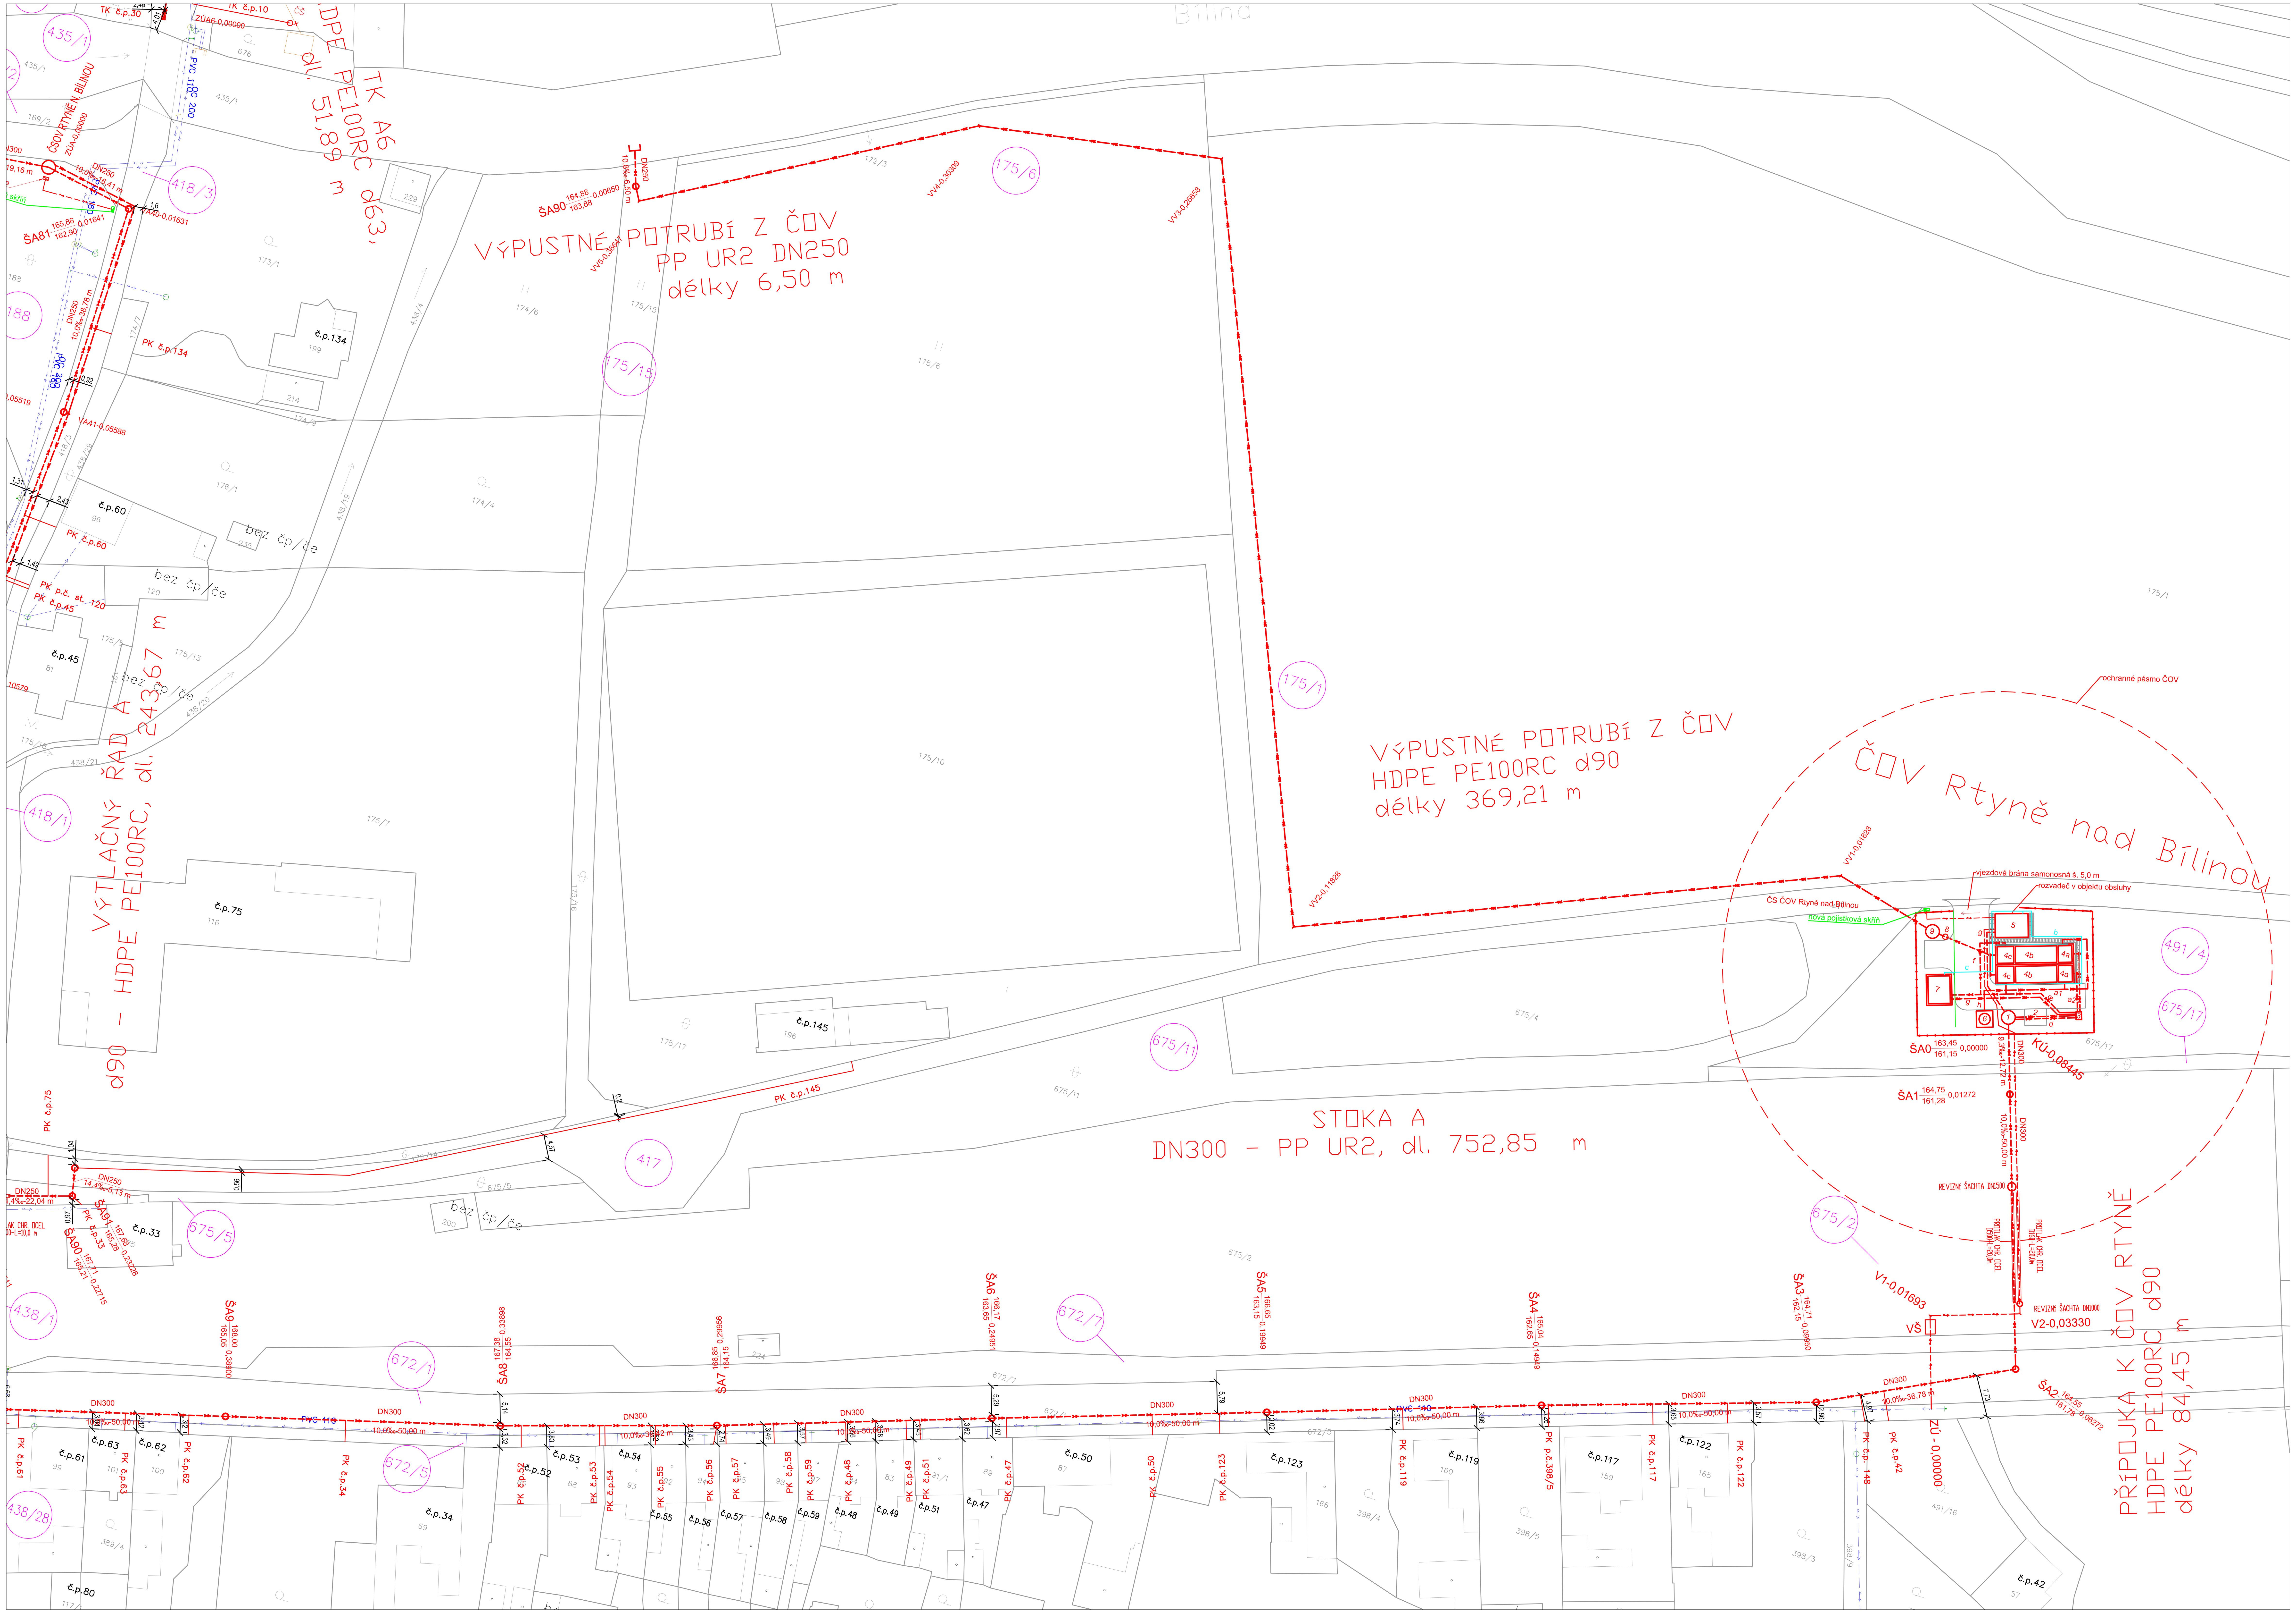

Situace

	Hranice KN		Ochranné pásmo lesa
1608	Dotčené parcely		Ochranné pásmo dráhy

Projektovaná technická infrastruktura

- Splašková kanalizace - gravitační
- Splašková kanalizace - tlaková
- Splašková kanalizace - výtlak
- Kanalizační přípojka - gravitační
- Kanalizační přípojka - tlaková
- Přípojka NN
- PROTLAK CHR. OCEL D500-L=0,0m — Navržená ocelová chránička
- Revizní šachta
- Revizní šachta
- Areál navrhované ČOV

Stávající dotčená technická infrastruktura

- Splašková kanalizace
- Stávající dešťová kanalizace
- Vodovodní řad

Pozn.: Inženýrské sítě byly zakresleny pouze orientačně.
Před započetím výkopových prací je nutné jejich vytyčení.

Změna:		Provedl:	Dne:	Podpis:
c)				
b)				
a)				

AQUECON a.s.
www.aquecon.cz
info@aquecon.cz

Sídlo:
Čs. Legií 445/4
415 01 Teplice
IČ: 14868202

Projekce:
Zelený pruh 1560/99
140 00 Praha 4
tel: 417 535 725

Autorizační razítko:

Paré:

Hl.inž.projektu:	Ing. Hála	Projektant:	Ing. Müller	Vypracoval:	Ing. Černý	Kontroloval:	Ing. Hála
Podpis:		Podpis:		Podpis:		Podpis:	

Investor: Obec Rtyně nad Bílinou, č.p. 34, 41762 Rtyně nad Bílinou

Stavba: Odkanalizování obce Rtyně nad Bílinou - 1. etapa

Obsah: Katastrální situační výkres 5

Datum:	12/2023
FA4	10
Stupeň:	DSP
č.zak.:	2023-021/0632
CAD:	RTYNE DSP PP KAN.dwg
	2023-021-320500
Měřítko:	1:500
Kótováno v	m
č.přílohy:	C.2.05