


Pozn.: Inženýrské sítě byly zakresleny pouze orientačně.
Před započítáním výkopových prací je nutné jejich výtčení.

Změna:	c)				Provedl:				Podpis:			
	b)											
	a)											

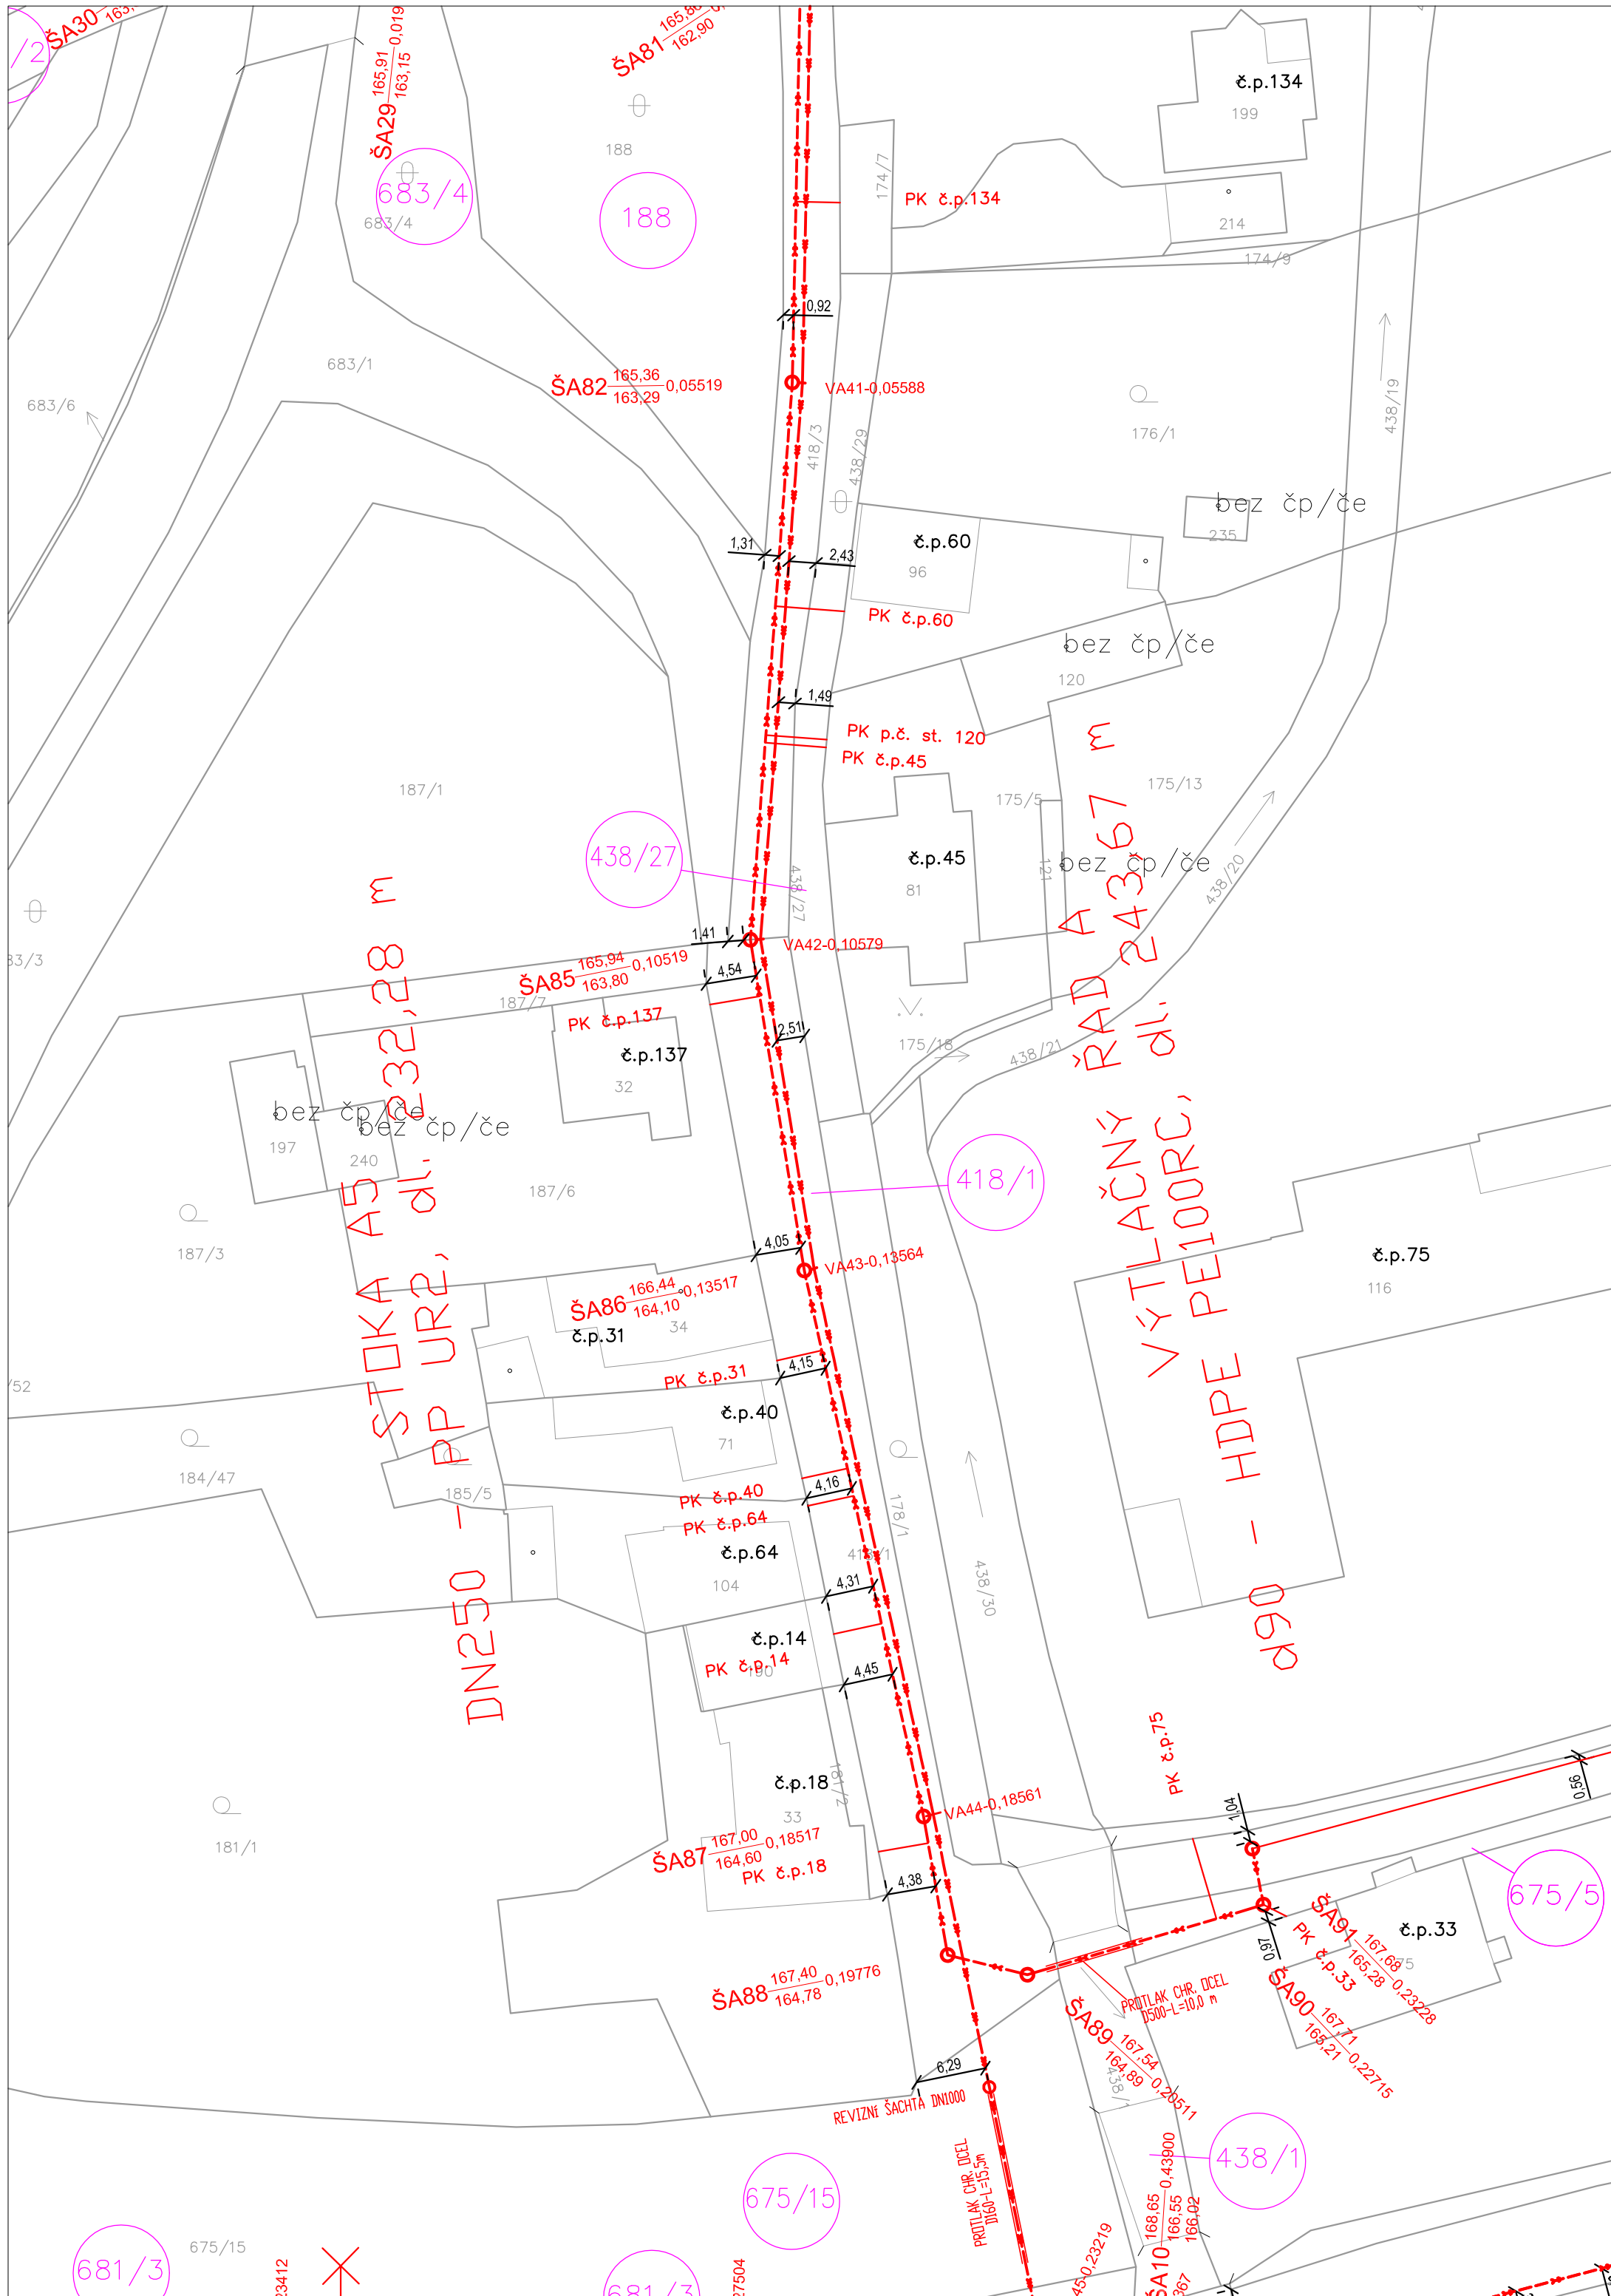

AQUECON a.s.

www.aquecon.cz
info@aquecon.cz

Sídlo:

Čs. Legií 445/4
140 00 Praha 4
IČ: 14868202

Projekce:

Zelený pruh 1560/99
140 00 Praha 4
tel: 417 535 725

HLiňz projektů: Ing. Hála

Projektant: Ing. Müller

Podpis: _____

Investor: Obec Rtyně nad Bílinou, č.p. 34, 4762 Rtyně nad Bílinou

Stavba: Odkanalizování obce Rtyně nad Bílinou
- 1. etapa

HLiňz projektů: Ing. Hála

Kontroloval: _____

Podpis: _____

Paré: _____

Ing. Hála

Datum: 12/2023

Stupeň: DSP

Č.zak: 2023-021/0632

CAD: RTYNE DSP PP KAN.dwg

2023-021-320600

Obstah: Katastrální situační výkres č. 6

Měřítka: 1:500

Kólováno v m

Č.přílohy: C.2.06