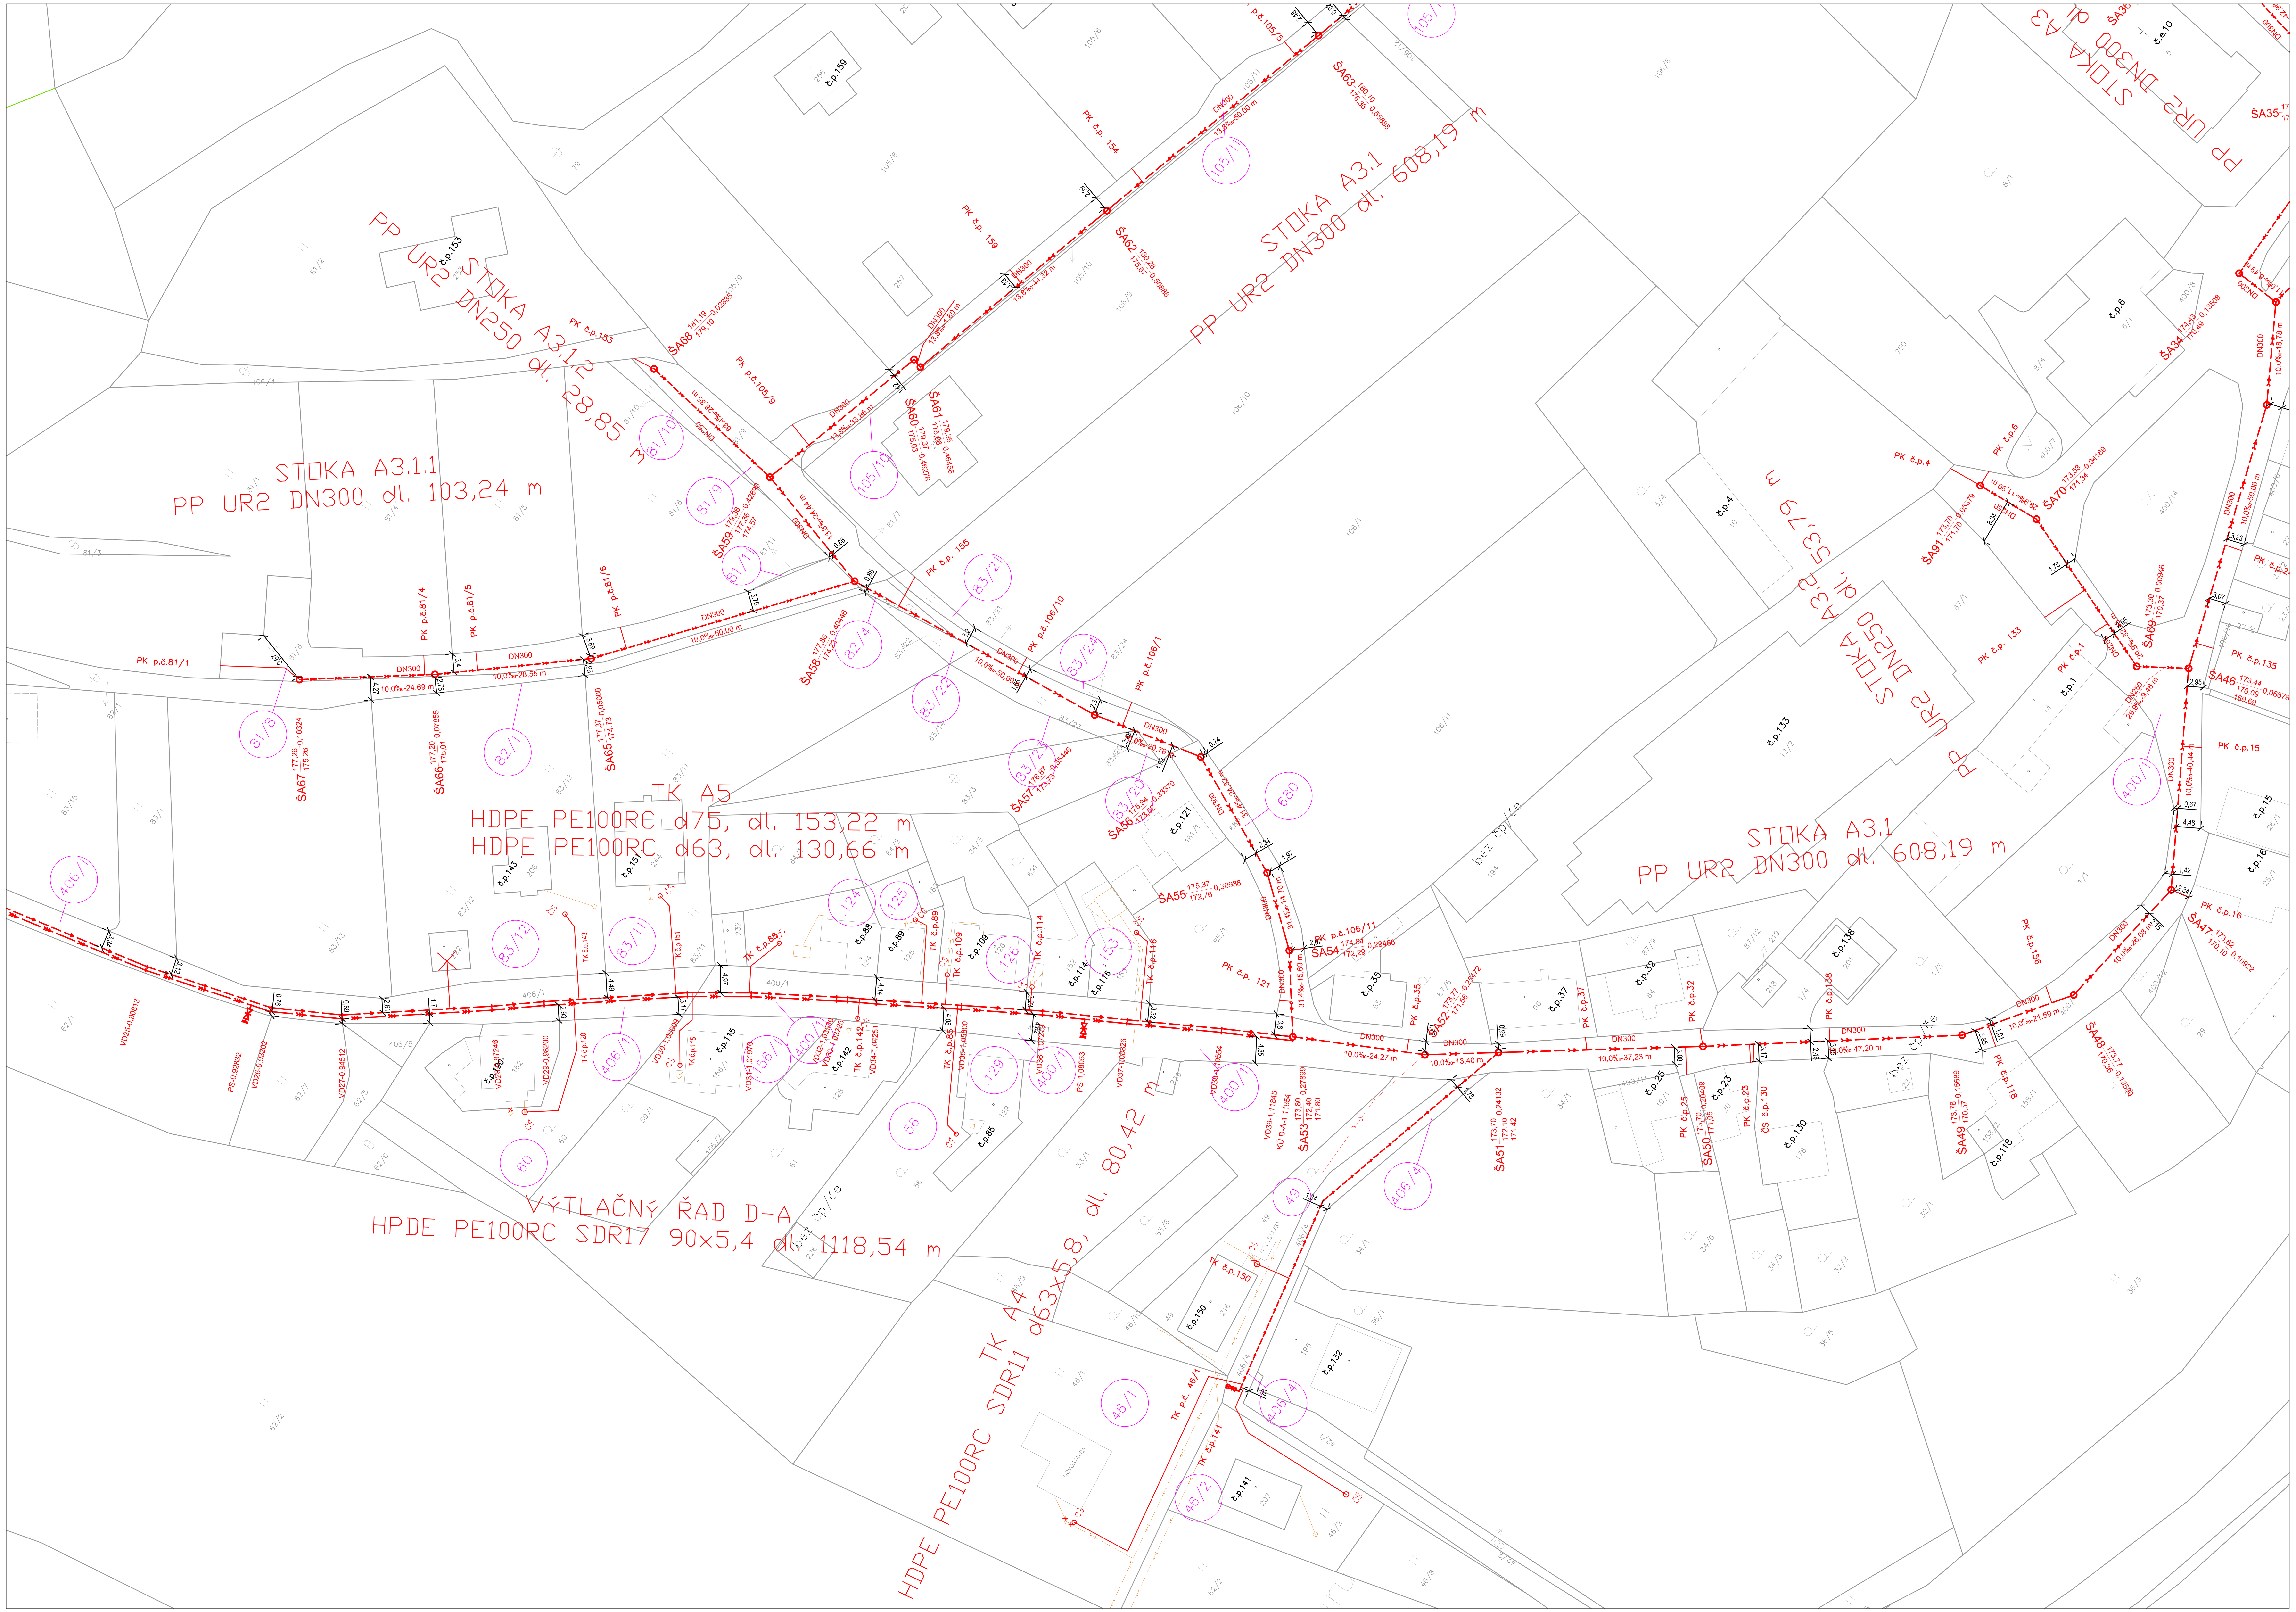

Situace

	Hranice KN
	Ochranné pásmo lesa
1608	Dotčené parcely

Projektovaná technická infrastruktura

- Splašková kanalizace - gravitační
- Splašková kanalizace - tlaková
- Splašková kanalizace - výtlak
- Kanalizační přípojka - gravitační
- Kanalizační přípojka - tlaková
- PROTLAK CHR. OCEL — Navržená ocelová chránička
- Revizní šachta
- Revizní šachta

Stávající dotčená technická infrastruktura

- Splašková kanalizace
- Stávající dešťová kanalizace

Pozn.: Inženýrské sítě byly zakresleny pouze orientačně.
Před započetím výkopových prací je nutné jejich vytyčení.

Změna:	Provedl:	Dne:	Podpis:
c)			
b)			
a)			

AQUECON
AQUECON a.s.
www.aquecon.cz
info@aquecon.cz

Sídlo:
Čs. Legií 445/4
415 01 Teplice
IČ: 14868202

Projekce:
Zelený pruh 1560/99
140 00 Praha 4
tel: 417 535 725

Autorizační razítko:

Paré:

Hl.inž.projektu:	Ing. Hála	Projektant:	Ing. Müller	Vypracoval:	Karas	Kontroloval:	Ing. Hála
Podpis:		Podpis:		Podpis:		Podpis:	

Investor: Obec Rtyně nad Bílinou, č.p. 34, 41762 Rtyně nad Bílinou	Datum:	12/2023	FA4 10
Stavba: Odkanalizování obce Rtyně nad Bílinou - 1. etapa	Stupeň:	DSP	
	č.zak.:	2023-021/0632	
	CAD:	RTYNE DSP PP KAN.dwg	
	2023-021-320800		
Obsah: Katastrální situační výkres č. 8	Měřítko: 1:500, Kótováno v m	č.přílohy: C.2.08	