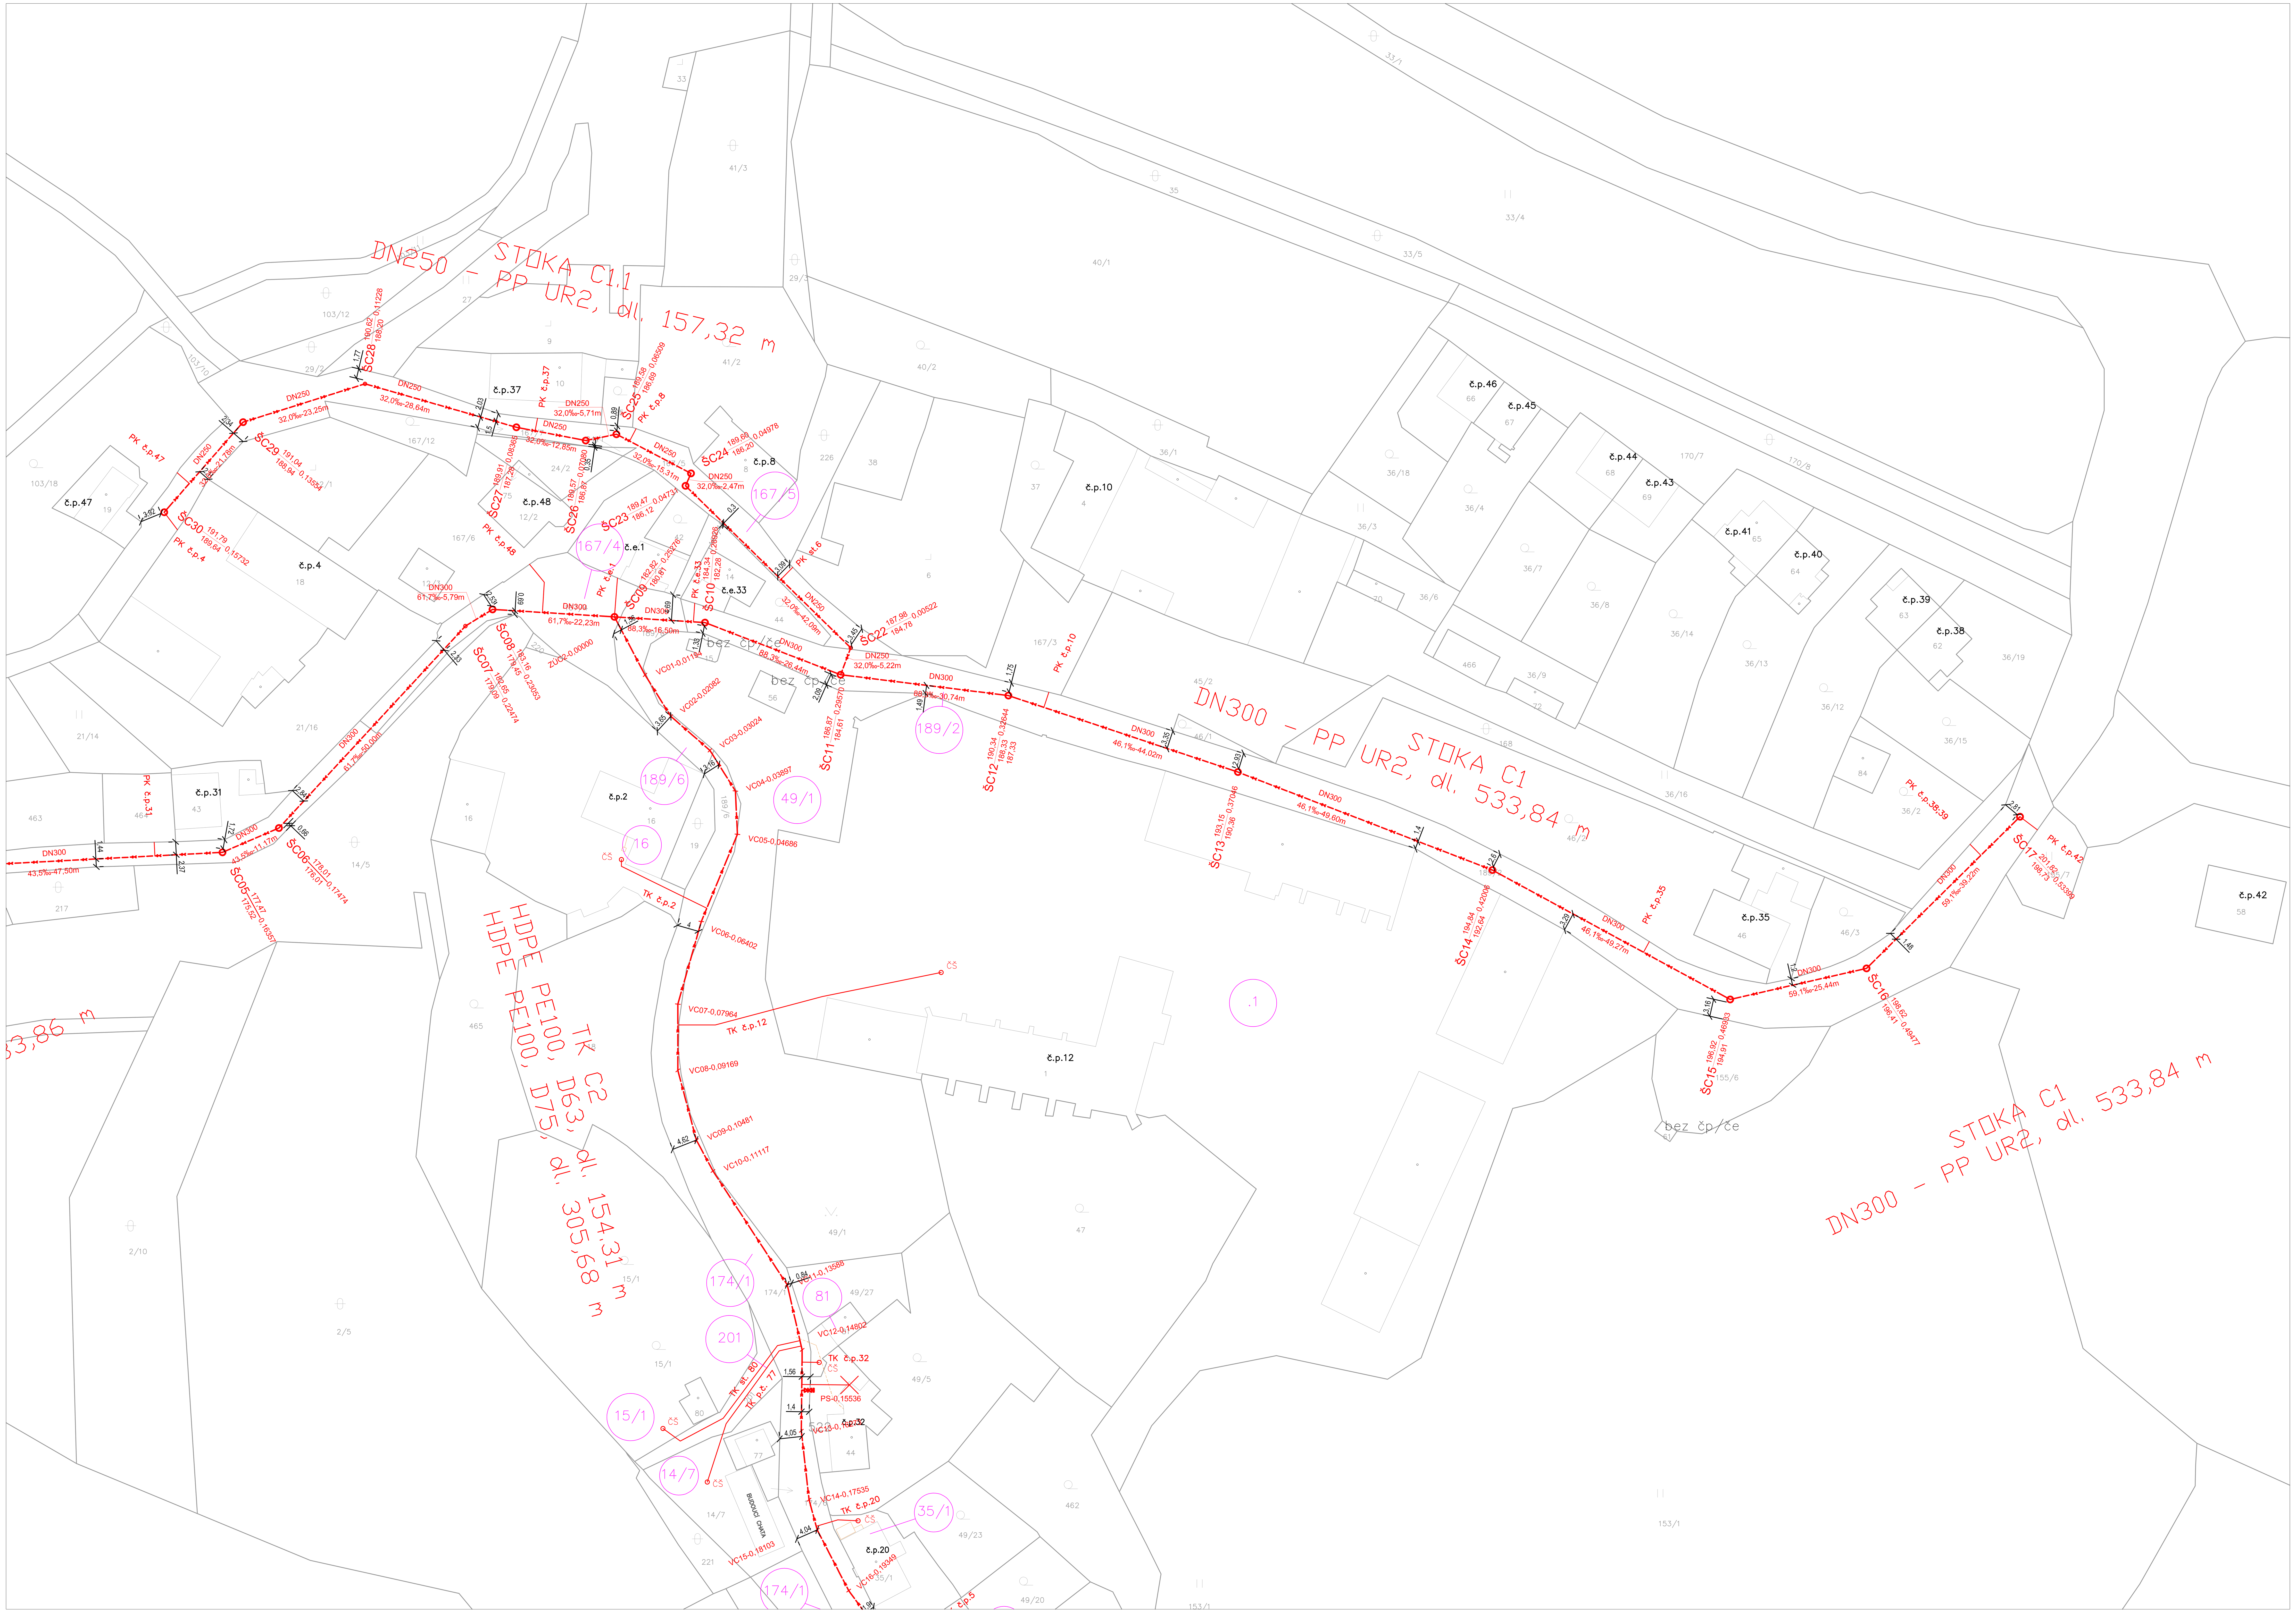

Situace

- Hranice KN
- Ochranné pásmo lesa
- 1608 – Dotčené parcely

Projektovaná technická infrastruktura

- Splašková kanalizace - gravitační
- Splašková kanalizace - tlaková
- Splašková kanalizace - výtlak
- Kanalizační přípojka - gravitační
- Kanalizační přípojka - tlaková
- PROTLAK CHR. OCEL D500-L=8,0m – Navržená ocelová chránička
- Revizní šachta
- Revizní šachta

Stávající dotčená technická infrastruktura

- Splašková kanalizace
- Stávající dešťová kanalizace

Pozn.: Inženýrské sítě byly zakresleny pouze orientačně.
Před započetím výkopových prací je nutné jejich vytyčení.

Změna	Provedl	Dne	Podpis
c)			
b)			
a)			

AQUECON
AQUECON a.s.
www.aquecon.cz
info@aquecon.cz

Sídlo:
Čs. Legií 445/4
415 01 Teplice
IČ: 14868202

Projekce:
Zelený pruh 1560/99
140 00 Praha 4
tel: 417 535 725

Autorizační razítko:

Paré:

Hl.inž.projektu:	Ing. Hála	Projektant:	Ing. Müller	Vypracoval:	Ing. Černý	Kontroloval:	Ing. Hála
Podpis:		Podpis:		Podpis:		Podpis:	

Investor:	Obec Rtyně nad Bílinou, č.p. 34, 41762 Rtyně nad Bílinou	Datum:	12/2023
Stavba:	Odkanalizování obce Rtyně nad Bílinou – 1. etapa	Formát:	A4: 10
		Stupeň:	DSP
		Č.zak:	2023-021/0632
		CAD:	RTYNE DSP PP KAN.dwg
			2023-021-320900
Obsah:	Katastrální situační výkres 9	Měřítko:	1:500
		Kótováno v:	m
		Č.přílohy:	C.2.09