


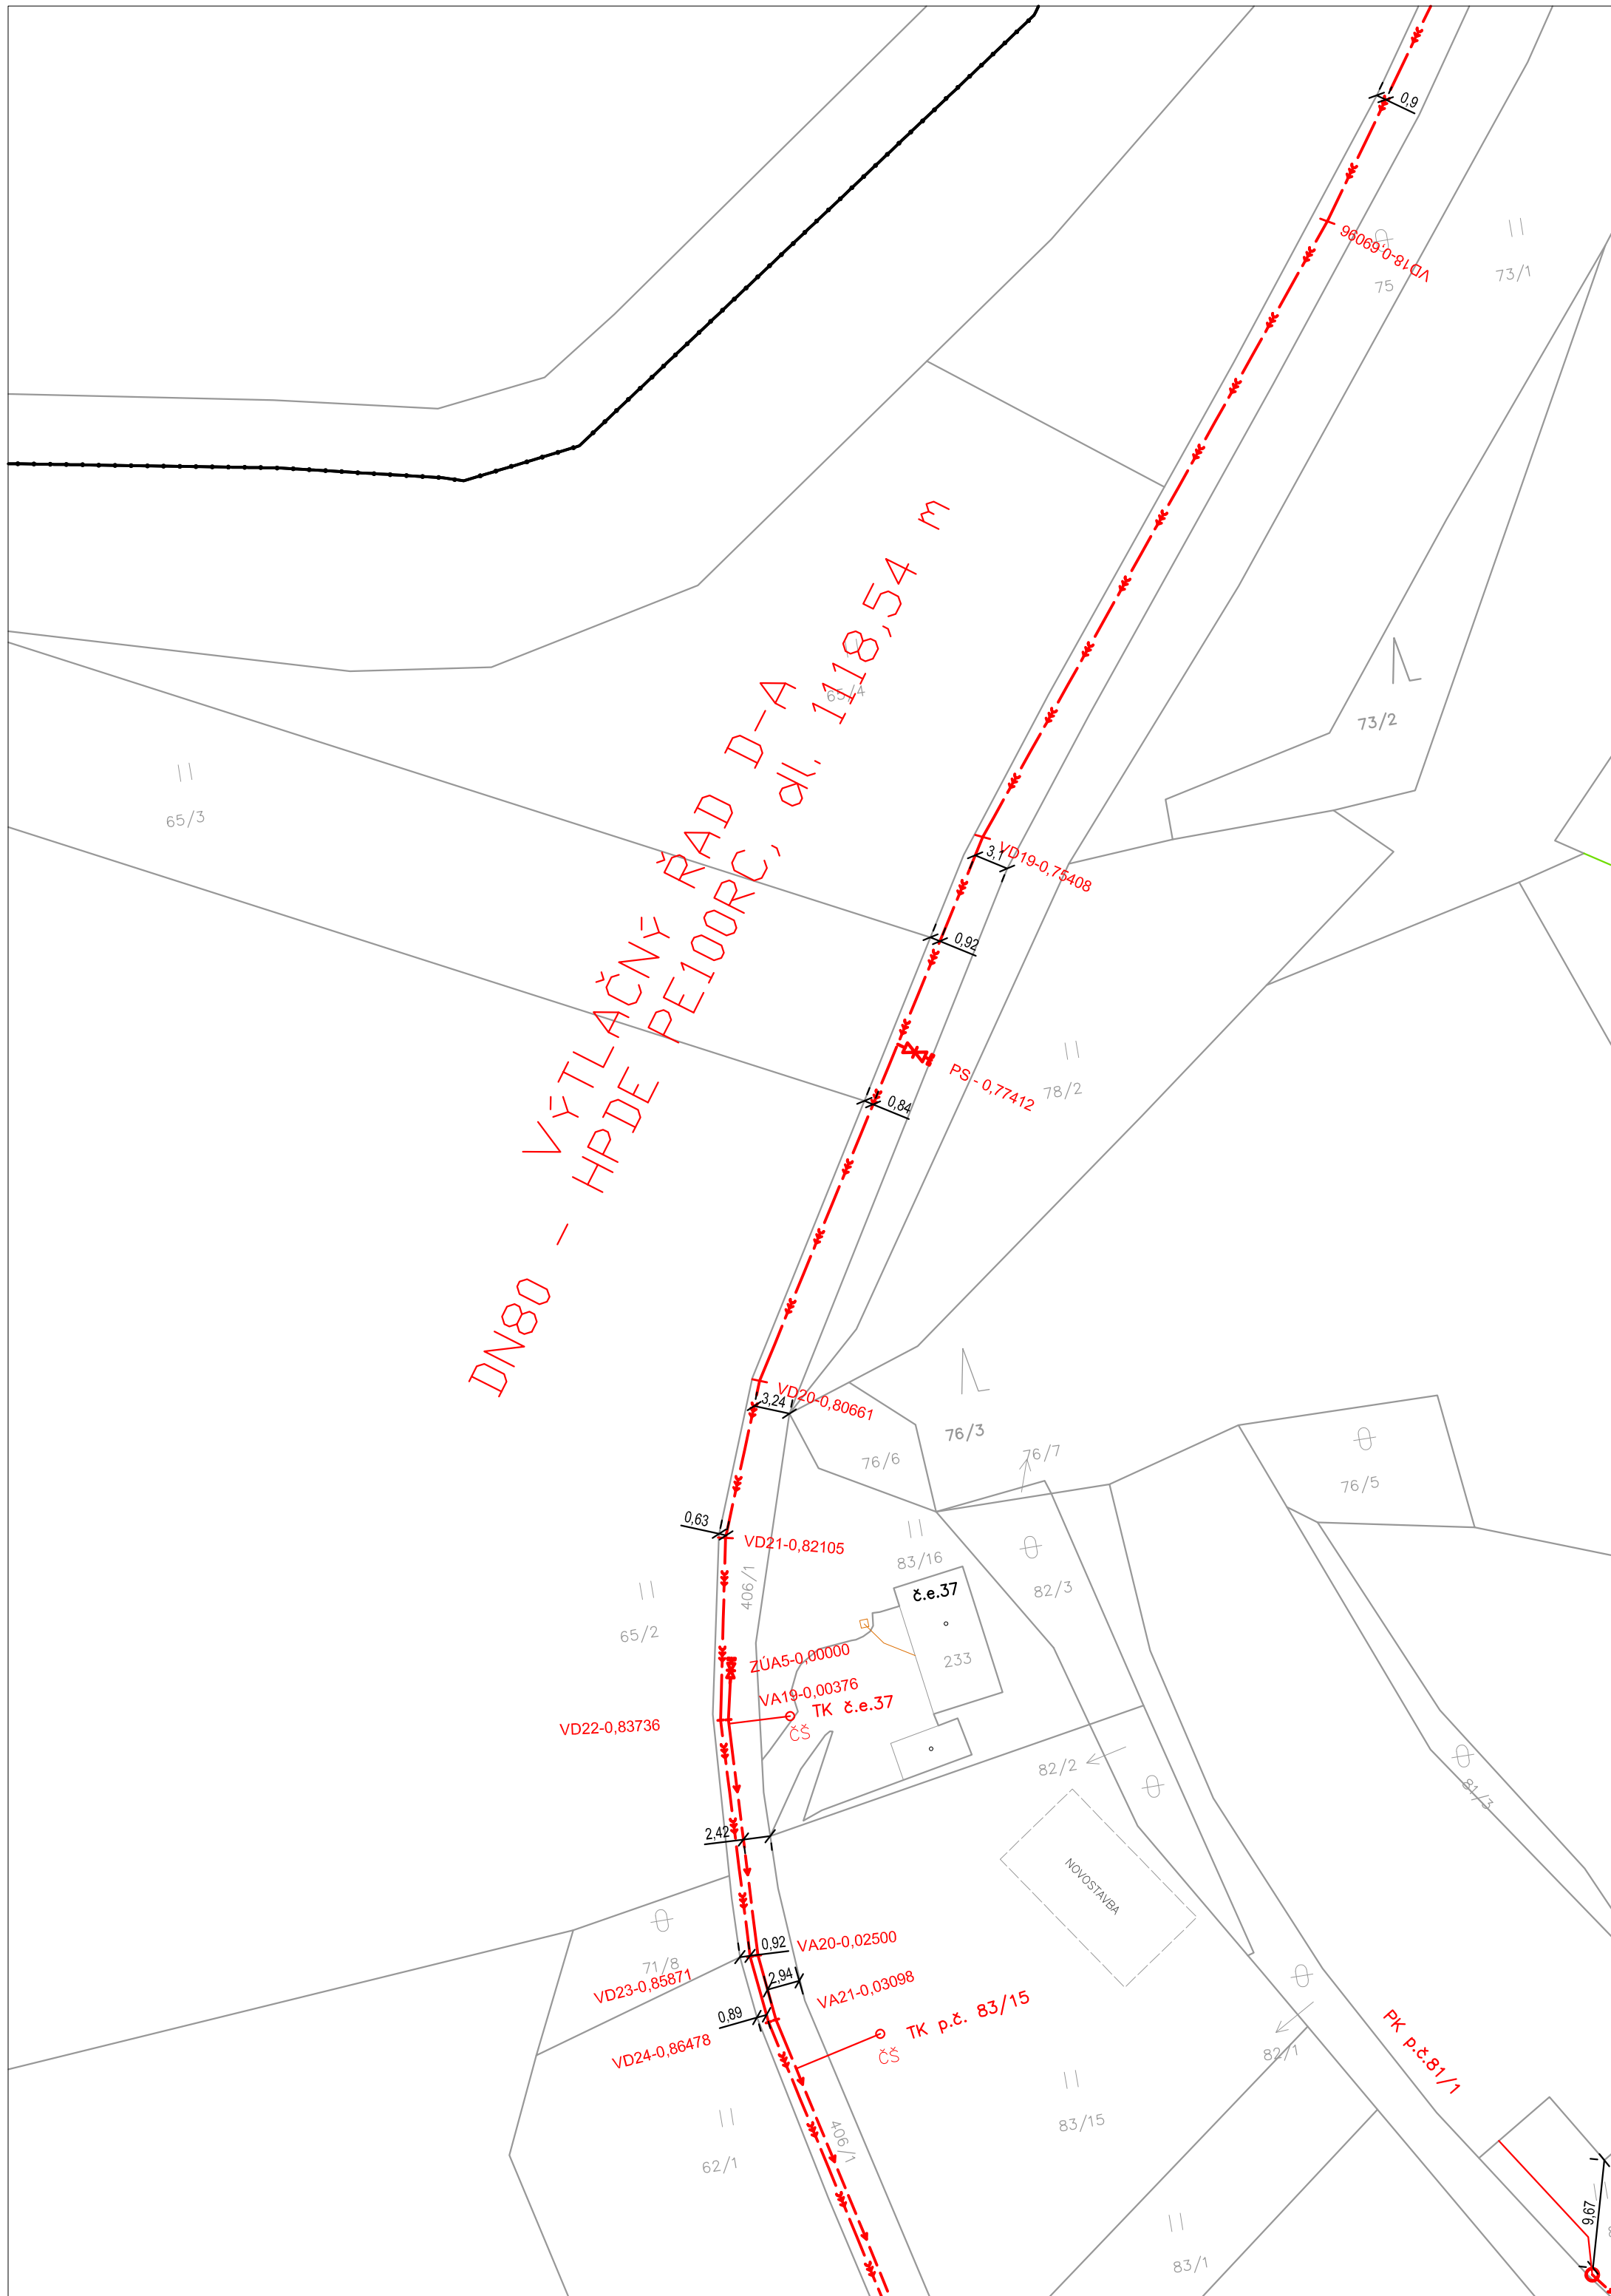

Situace

Hranice KN

Ochranné pásmo lesa

Dotčené parcely

1608

Projektovaná technická infrastruktura

- | | | | | |
|---|---|---|---|-----------------------------------|
|  | — | — | — | Splašková kanalizace – gravitační |
|  | — | — | — | Splašková kanalizace – tlaková |
|  | — | — | — | Splašková kanalizace – výtlak |
|  | — | — | — | Kanalizační přípojka – gravitační |
|  | — | — | — | Kanalizační přípojka – tlaková |


ROTALAK CHR, DCEL
D500-L=8,0m

- Revizní šachta

Stávající dotčená technická infrastruktura

- Splášková kanalizace
- Stávající dešťová kanalizace

Pozn.: Inženýrské sítě byly zakresleny pouze orientačně.
Před započatím výkopových prací je nutné jejich vytyčení.

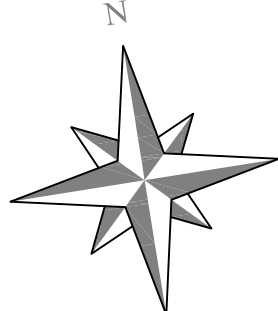[illegible]