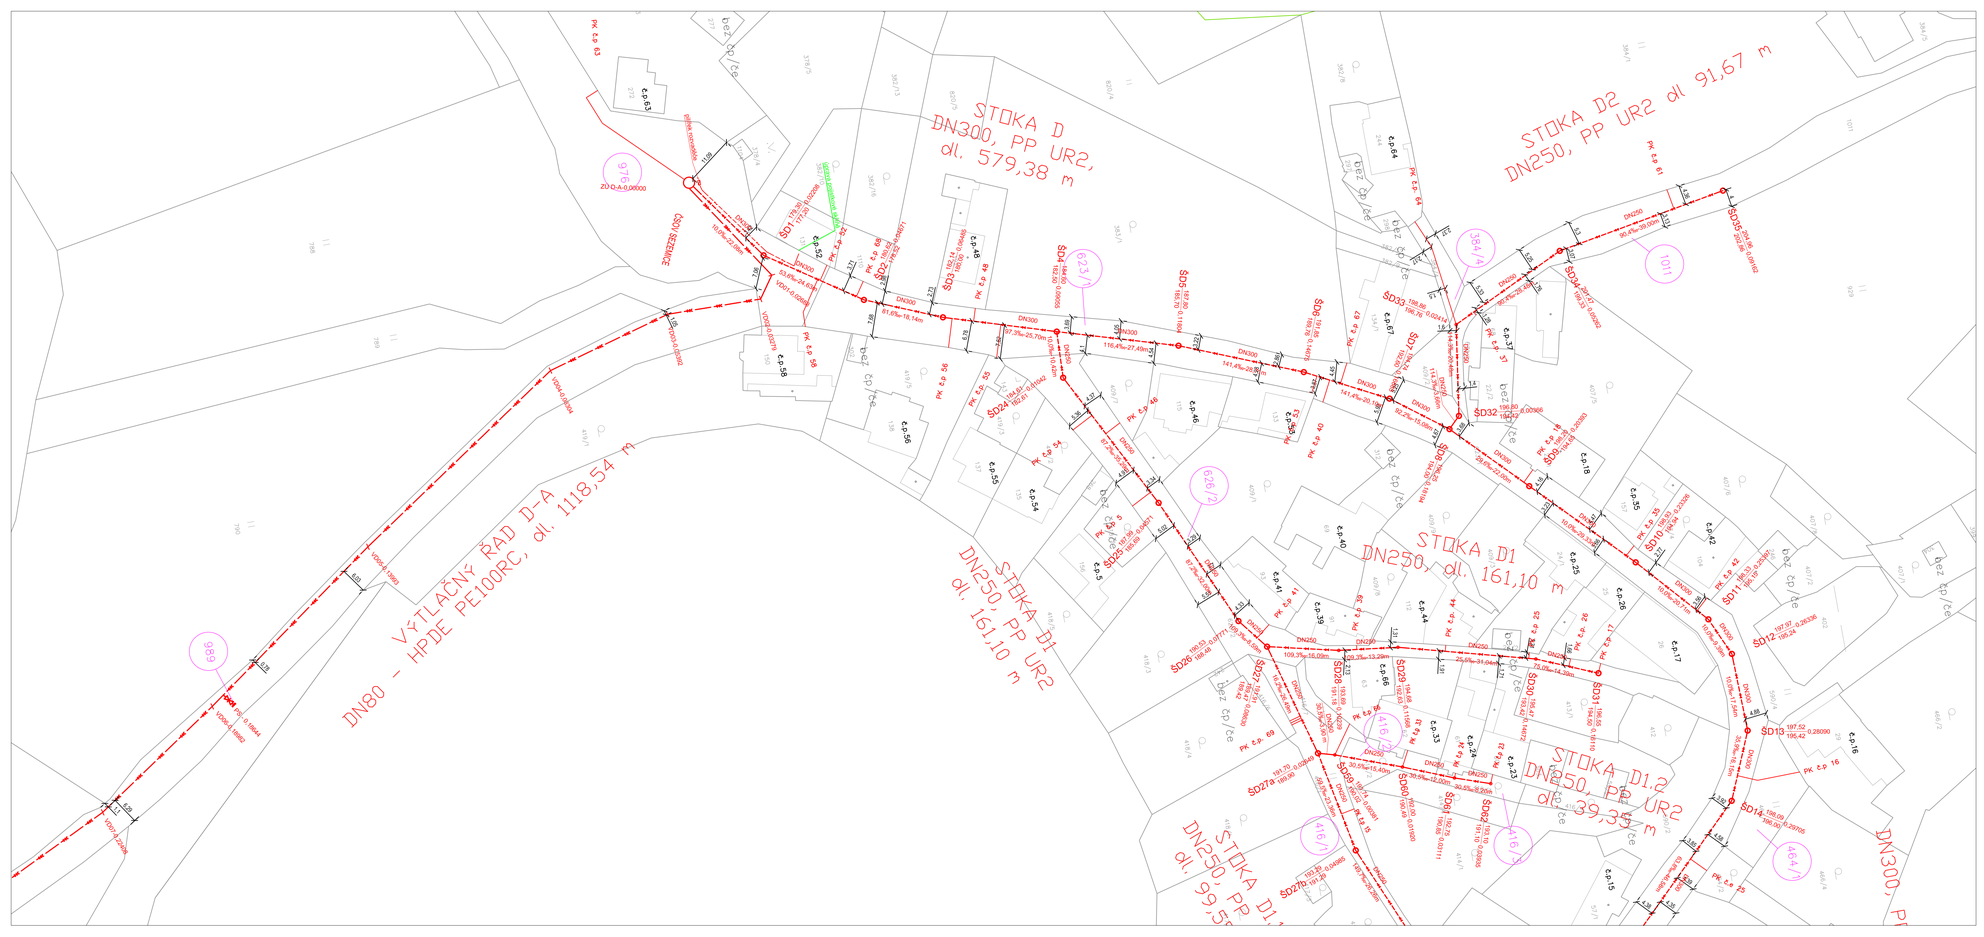
VÝTLAČNÝ ŘAD D-A
DN80 – HPDE PE100RC, dl. 1118,54 m
STOKA D
DN300, PP UR2,
dl. 579,38 m
STOKA D1
DN250, PP UR2
dl. 161,10 m
STOKA D2
DN250, PP UR2 dl. 91,67 m
STOKA D1
DN250, dl. 161,10 m
STOKA D1.2
DN250, PP UR2
dl. 39,35 m
STOKA D1
DN250, PP UR2
dl. 99,5
DN300, PP
ČSOV SEZEMCE
976
989
623/1
626/2
384/4
1011
464/1
416/1
416/2
SD1
SD2
SD3
SD4
SD5
SD6
SD7
SD8
SD9
SD10
SD11
SD12
SD13
SD14
SD15
SD16
SD17
SD18
SD19
SD20
SD21
SD22
SD23
SD24
SD25
SD26
SD27
SD27a
SD28
SD29
SD30
SD31
SD32
SD33
SD34
SD35
