


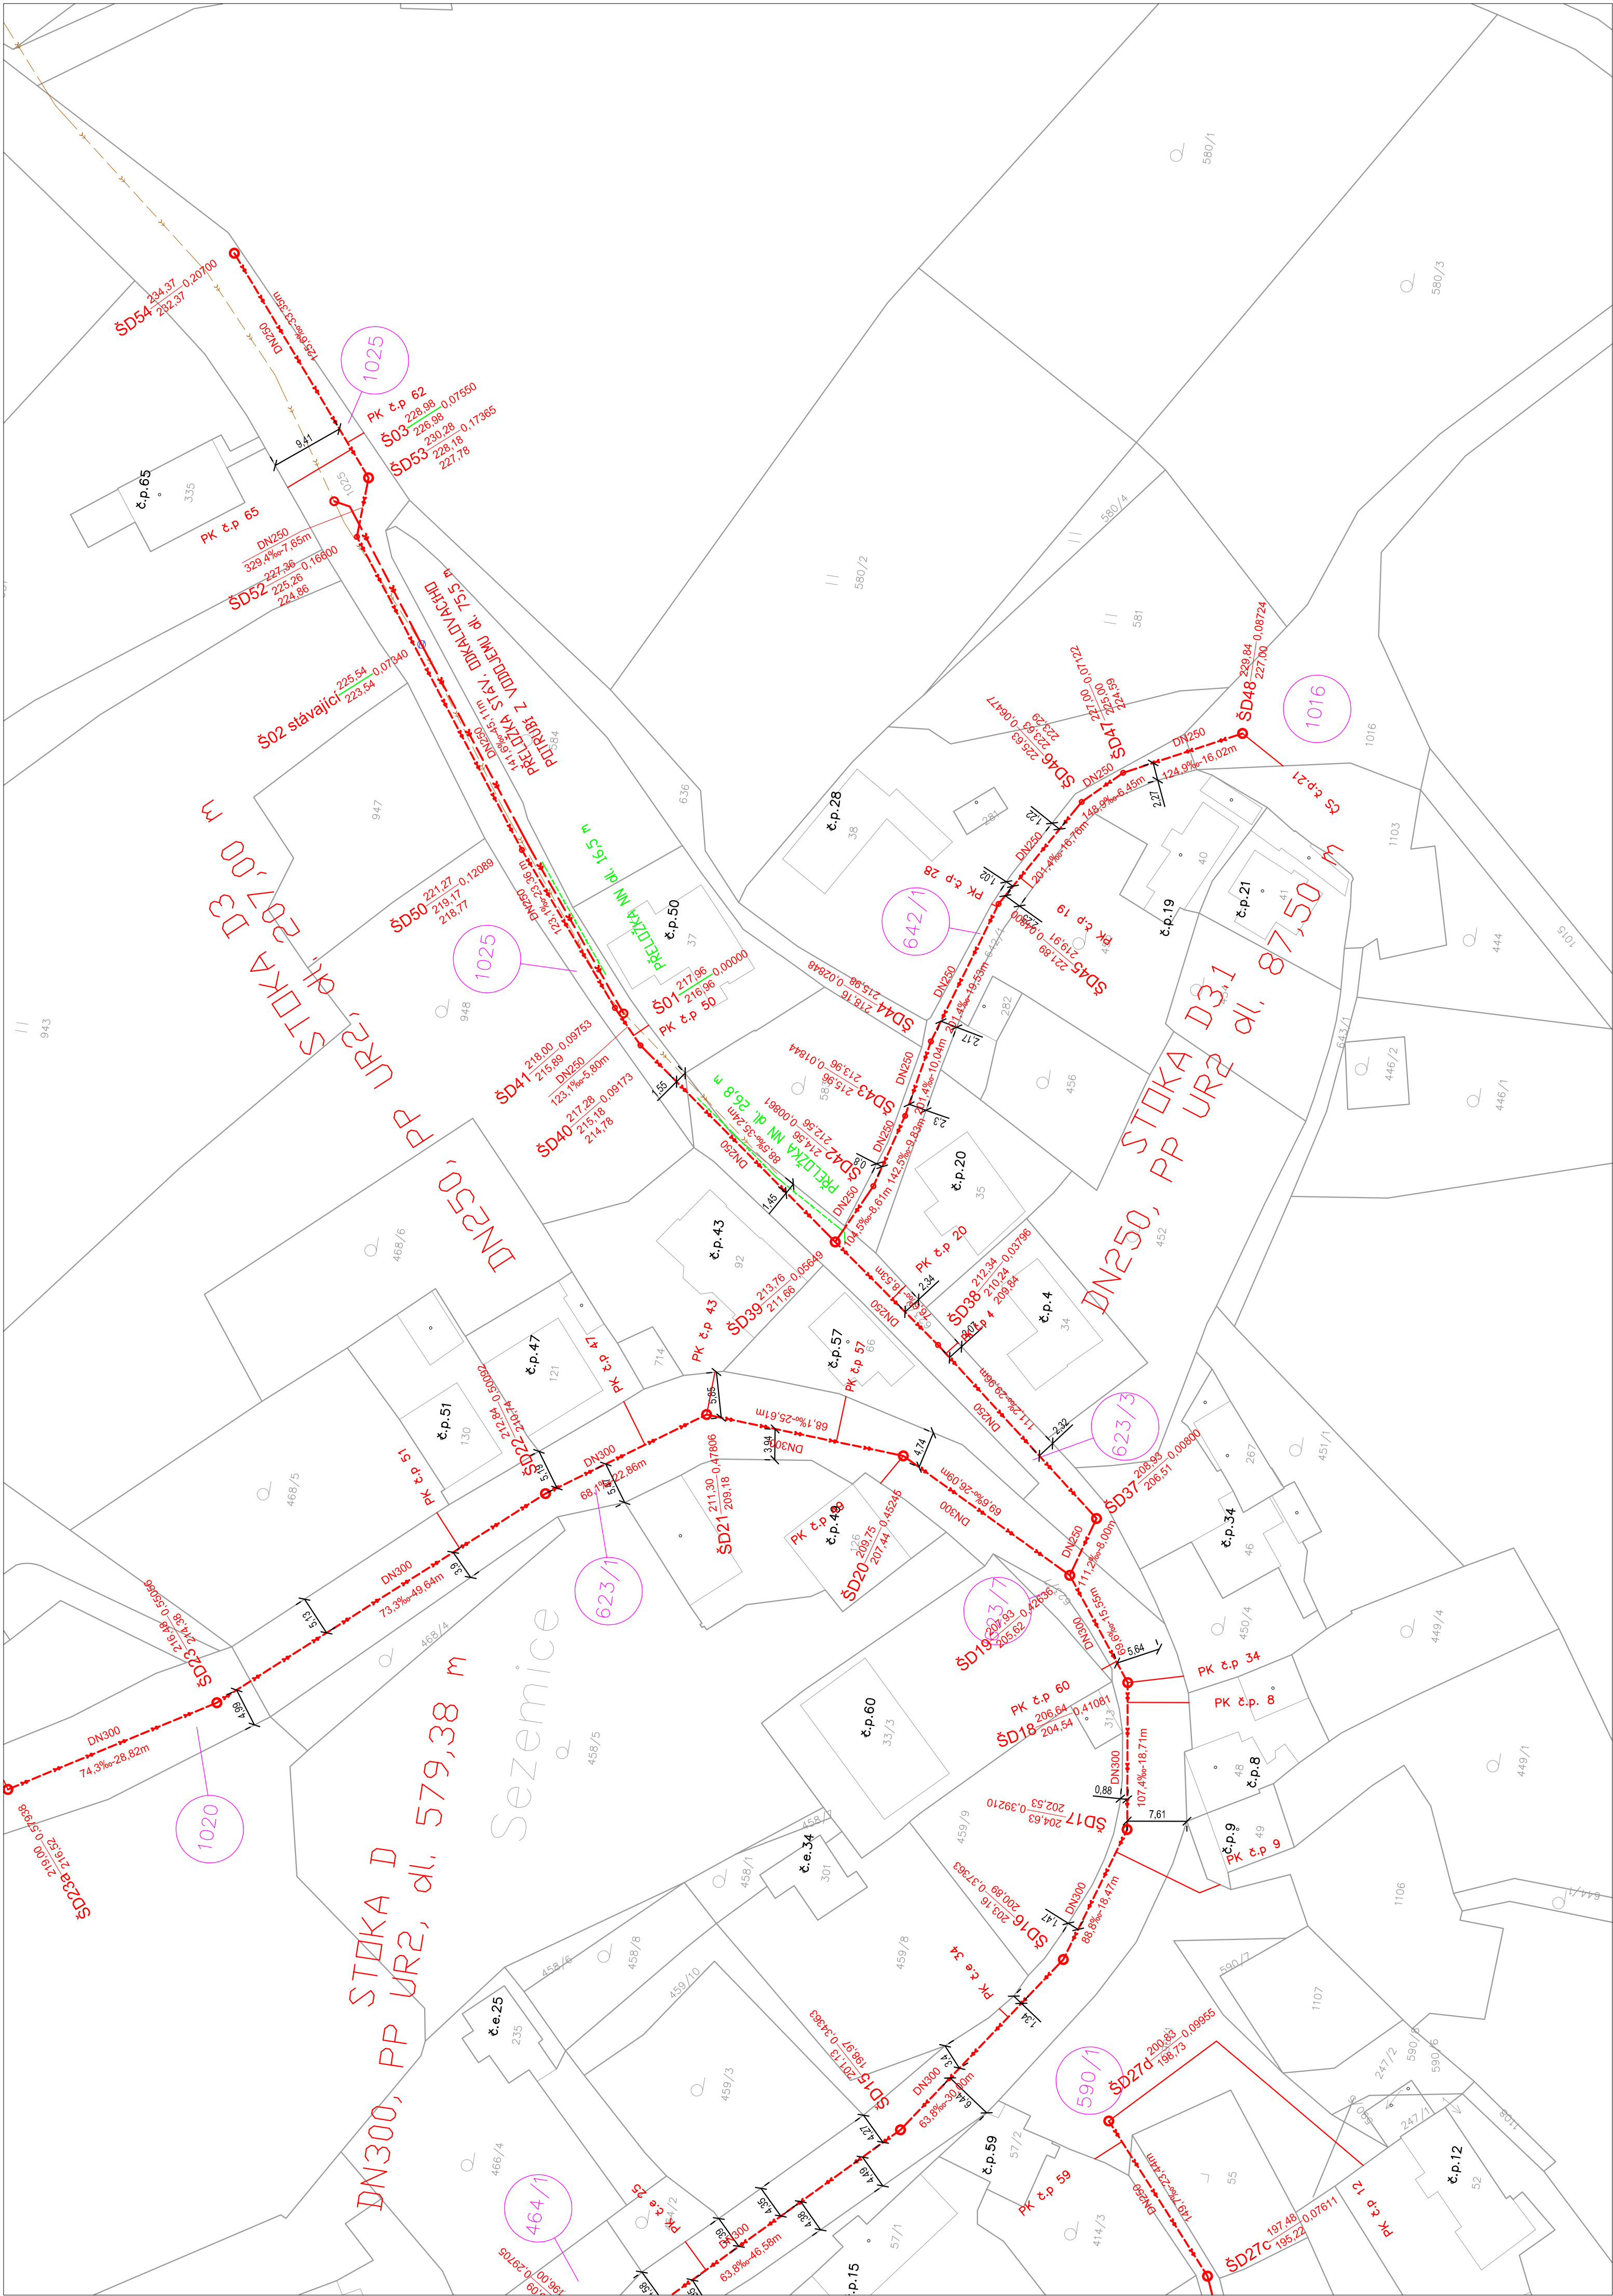

Situace



Hranice KN

Dotčené parcely

Projektovaná technická infrastruktura

- | | | | | | |
|---|---|---|---|---|-----------------------------------|
| — | — | — | — | — | Splšková kanalizace – gravitační |
| — | — | — | — | — | Splšková kanalizace – tlaková |
| — | — | — | — | — | Splšková kanalizace – výtlak |
| — | — | — | — | — | Kanalizační přípojka – gravitační |
| — | — | — | — | — | Kanalizační přípojka – tlaková |


Navržená ocelová chránička



Stávající dotčená technická infrastruktura

- — — — —
- Splásková kanalizace
- — — — —
- Stávající dešťová kanalizace

Pozn.: Inženýrské sítě byly zakresleny pouze orientačně. Před započítím výkopových prací je nutné jejich vytyčení.

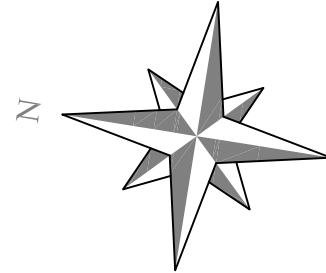[illegible]