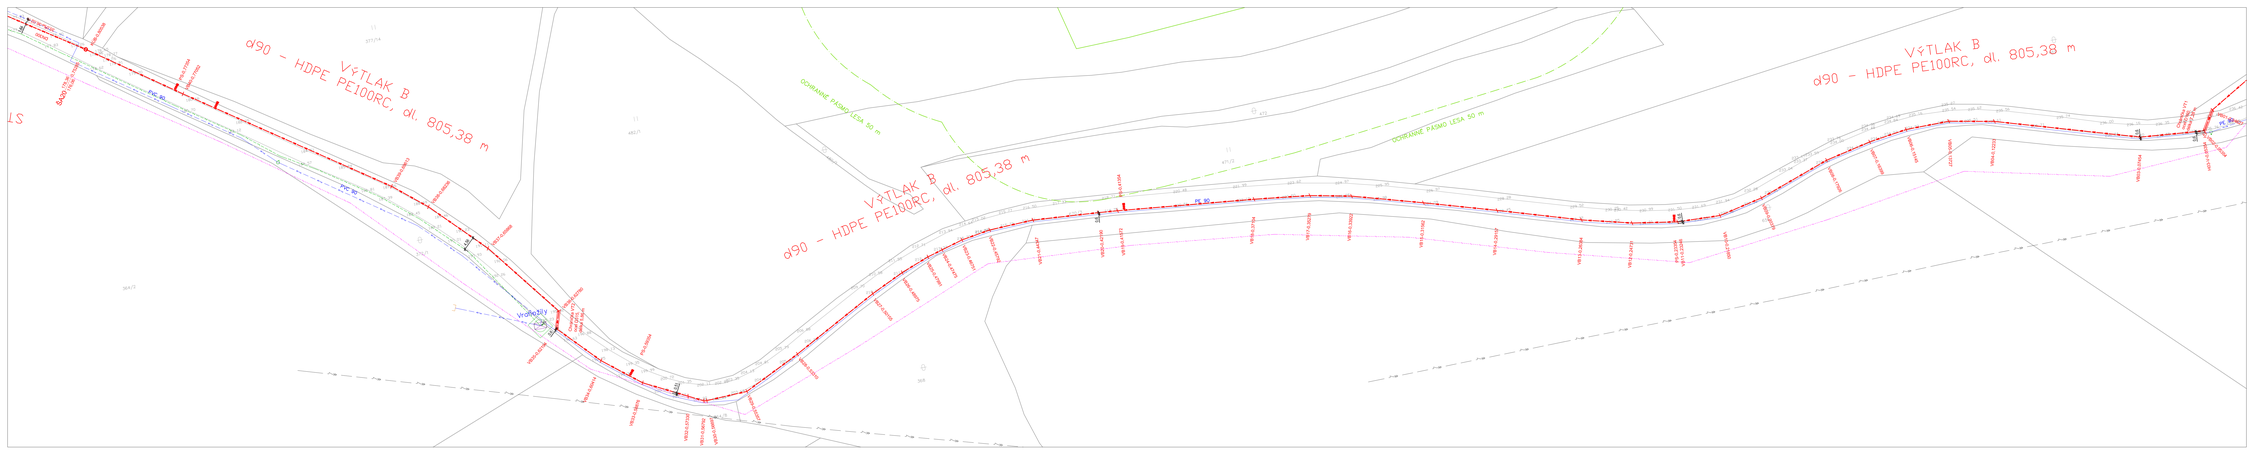

Situace

- Hranice KN
- Rozhraní ploch
- Vodní tok

Projektovaná technická infrastruktura

- Splašková kanalizace - gravitační
- Splašková kanalizace - tlaková
- Splašková kanalizace - výtlak
- Kanalizační přípojka - gravitační
- Kanalizační přípojka - tlaková
- Revizní šachta
- Revizní šachta

Stávající technická infrastruktura

- Podzemní vedení ČD telematika
- Podzemní vedení NN
- Nadzemní vedení NN
- Nadzemní vedení VN
- Sdělovací vedení Cetin
- Vodovod
- Podzemní vedení plynovodu
- Stávající dešťová kanalizace
- Stávající splašková kanalizace

- Ochranné pásmo lesa
- Ochranné pásmo dráhy

PROTLAK CHR. OCEL D500-L=8,0m	Navržená ocelová chránička

Pozn.: Inženýrské sítě byly zakresleny pouze orientačně.
Před započetím výkopových prací je nutné jejich vytyčení.

Změna:	Provedl:	Dne:	Podpis:
a)			
b)			
c)			

AQUECON a.s.
www.aquecon.cz
info@aquecon.cz

Sídlo:
Čs. Legií 445/4
415 01 Teplice
IČ: 14868202

Projekce:
Zelený pruh 1560/99
140 00 Praha 4
tel: 417 535 725

Autorizační razítko:

Hl.inž.projektu:	Ing. Hála	Projektant:	Ing. Müller	Vypracoval:	Karas	Kontroloval:	Ing. Hála
Podpis:		Podpis:		Podpis:		Podpis:	

Paré:

Investor: Obec Rtyně nad Bílinou, č.p. 34, 41762 Rtyně nad Bílinou

Stavba: Odkanalizování obce Rtyně nad Bílinou - 1. etapa

Obsah: Koordinační situační výkres č. 2

Datum:	12/2023
Stupeň:	DSP
č.zak.:	2023-021/0632
CAD:	RTYNE DSP PP KAN.dwg
FA4	8

2023-021-330200

Měřítko: 1:500
č.přílohy: C.3.02
Kótováno v m

VÝTLAK B
d90 - HDPE PE100RC, dl. 805,38 m
VÝTLAK B
d90 - HDPE PE100RC, dl. 805,38 m
VÝTLAK B
d90 - HDPE PE100RC, dl. 805,38 m
VB01-0,04627
VB02-0,05354
H03-V-0,05354
Chránička VT1
ocel D160,
délka 7,26 m
0,6
PE 90
VB03-0,07454
VB04-0,12233
VB05-0,13727
VB06-0,15145
VB07-0,16399
VB08-0,17926
VB09-0,20379
VB10-0,21850
VB11-0,23246
PS-0,23354
VB12-0,24731
VB13-0,26384
VB14-0,29157
VB15-0,31562
VB16-0,33922
VB17-0,35279
VB18-0,37104
VB19-0,41572
PS-0,41354
VB20-0,42190
VB21-0,44347
VB22-0,45792
VB23-0,46751
VB24-0,47475
VB25-0,47991
VB26-0,48975
VB27-0,50155
VB28-0,53310
VB29-0,55357
VB30-0,56671
VB31-0,56792
VB32-0,57330
VB33-0,58876
PS-0,59354
VB34-0,60414
VB35-0,62194
VB36-0,62780
Chránička VT2
ocel D315,
délka 5,86 m
0,51
4,56
Vrahožily
VB37-0,65868
VB38-0,68236
VB39-0,69613
VB40-0,77052
PS-0,77354
PVC 90
PVC 90
ŠA20
178,36
176,06
0,75285
KUB-0,80538
DN300
1,64
OCHRANNÉ PÁSMO LESA 50 m
OCHRANNÉ PÁSMO LESA 50 m
472
471/2
480/1
482/1
377/14
368
364/8
370/1
364/2