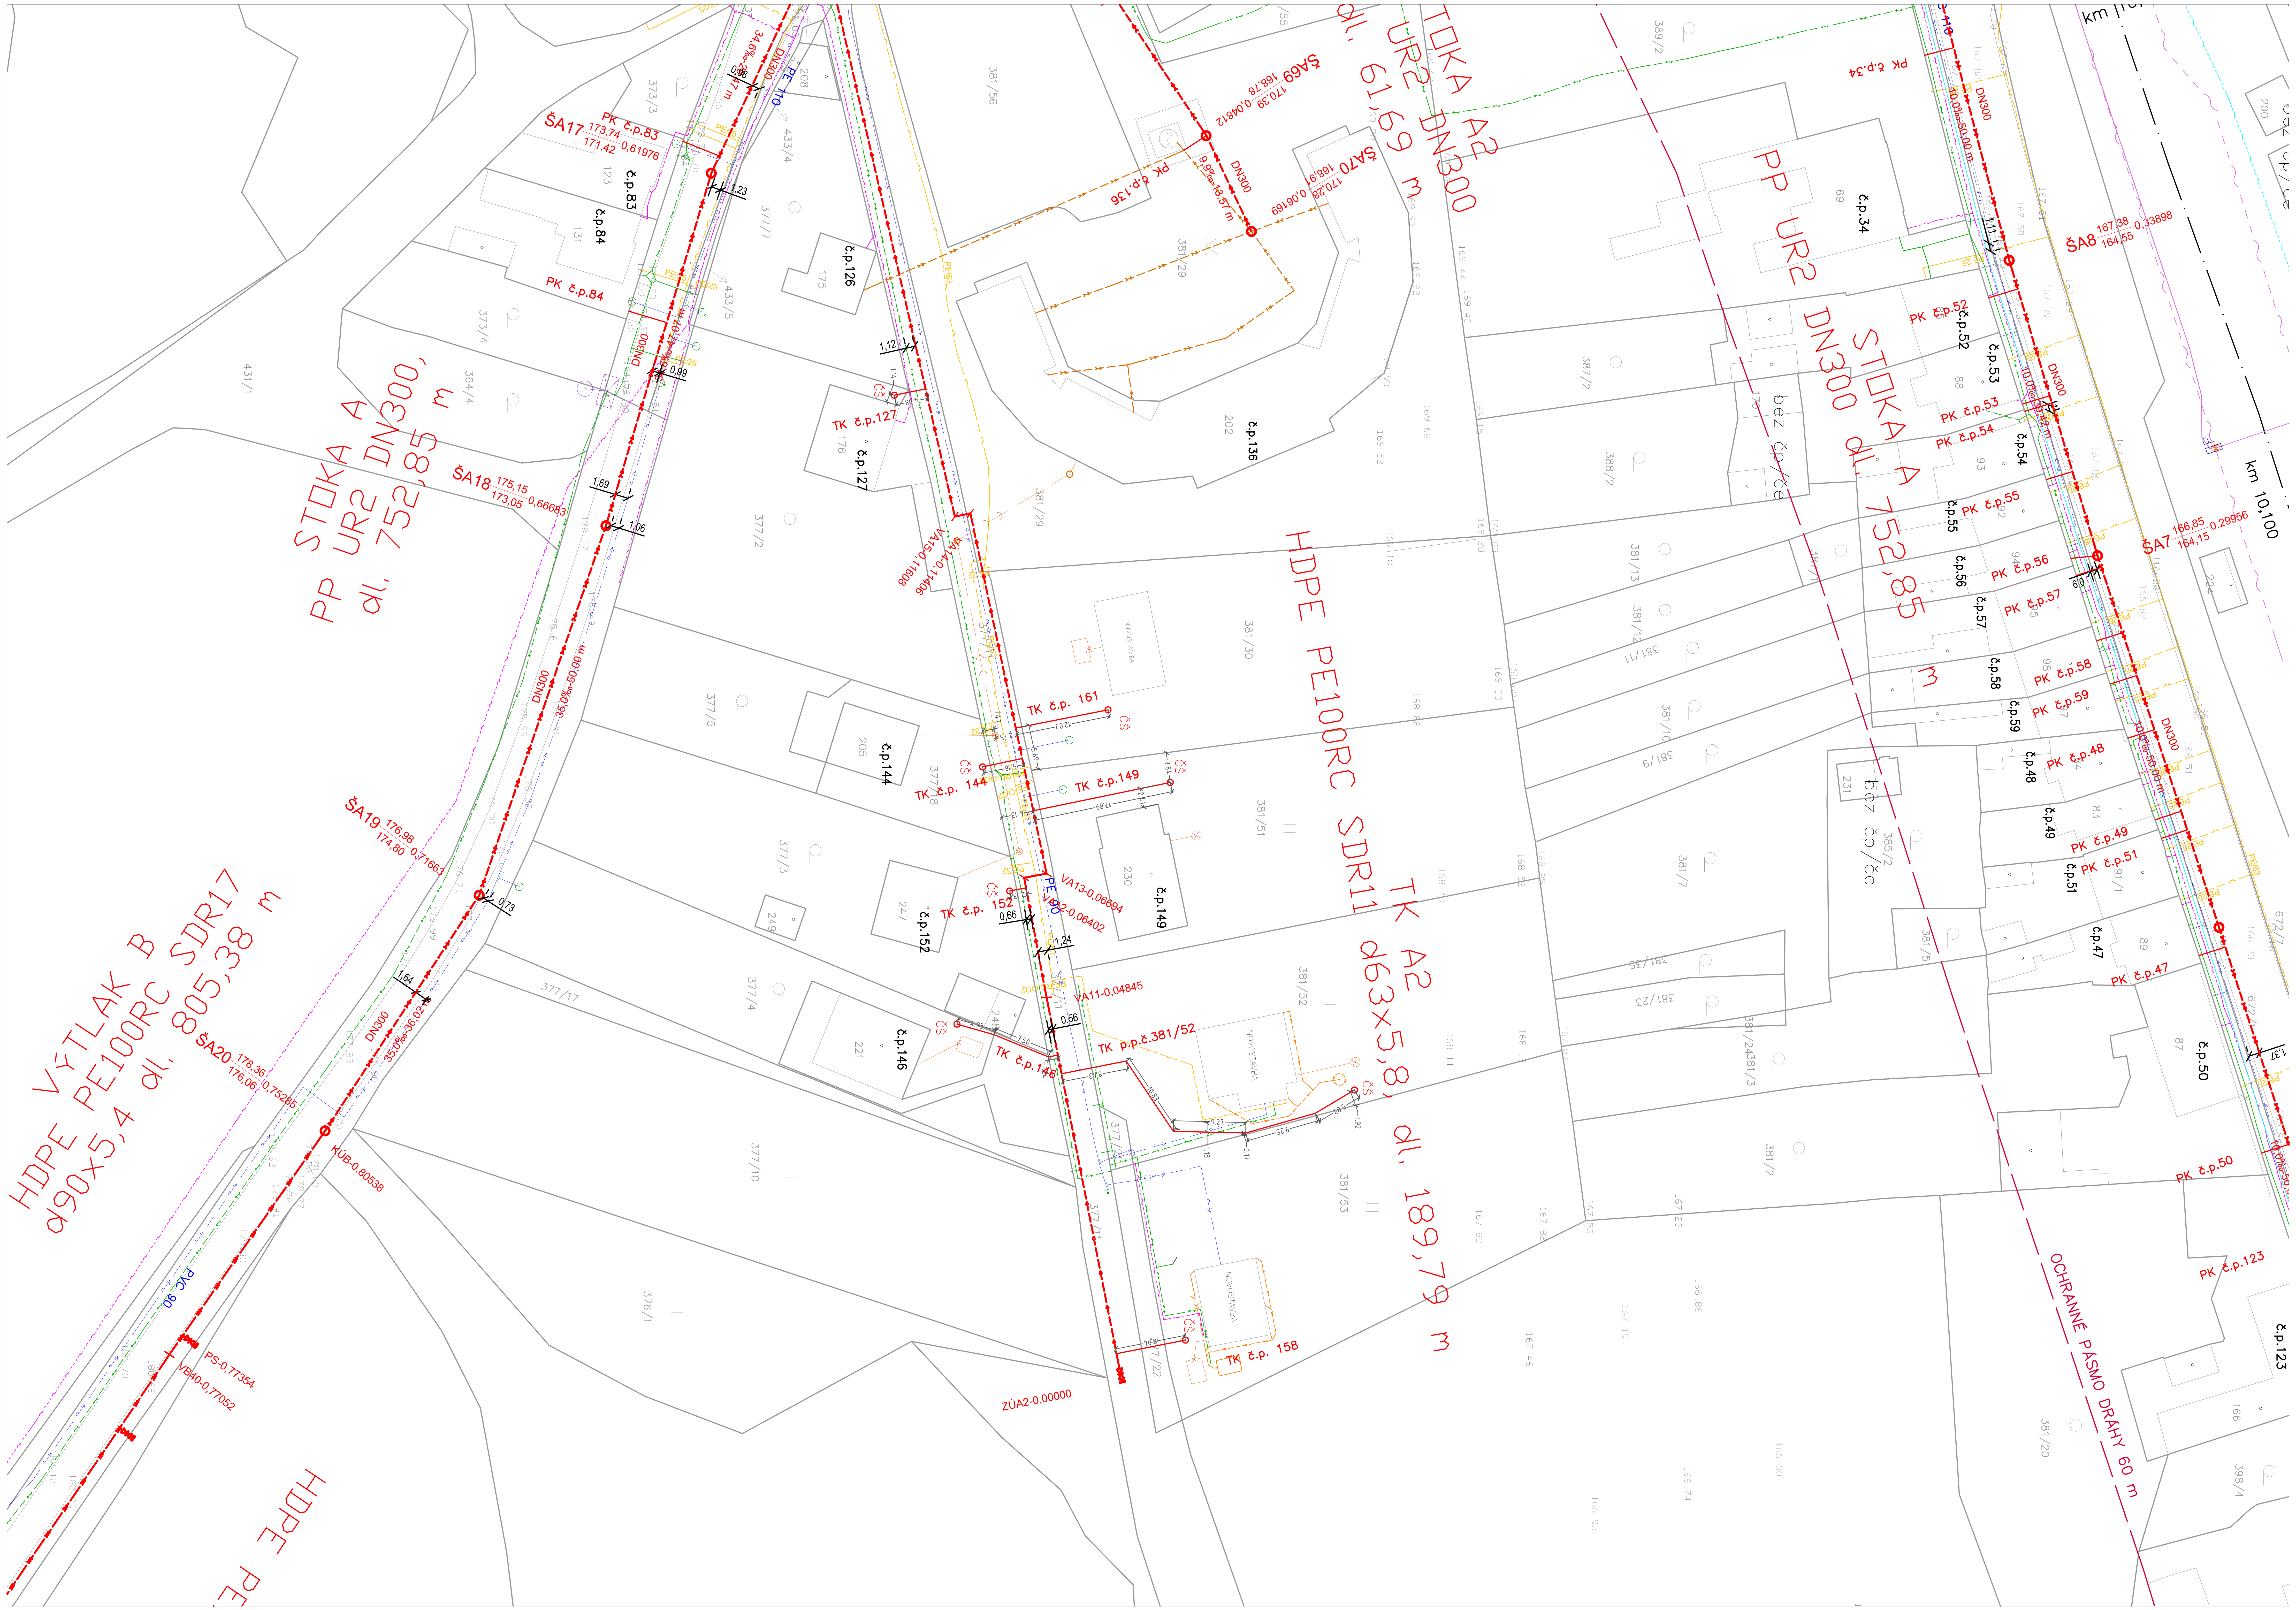

Situace

	Hranice KN		Ochranné pásmo lesa
	Rozhraní ploch		Ochranné pásmo dráhy
	Vodní tok		

Projektovaná technická infrastruktura

- Splašková kanalizace - gravitační
- Splašková kanalizace - tlaková
- Splašková kanalizace - výtlak
- Kanalizační přípojka - gravitační
- Kanalizační přípojka - tlaková
- PROTLAK CHR. OCEL D500-L=8,0m — Navržená ocelová chránička
- Revizní šachta
- Revizní šachta
- Proplachovací souprava

Stávající technická infrastruktura

- Podzemní vedení ČD telematika
- Podzemní vedení NN
- Nadzemní vedení NN
- Nadzemní vedení VN
- Sdělovací vedení Cetin
- Vodovod
- Podzemní vedení plynovodu
- Stávající dešťová kanalizace
- Stávající splašková kanalizace
- Podzemní vedení SŽDC

Pozn.: Inženýrské sítě byly zakresleny pouze orientačně.
Před započetím výkopových prací je nutné jejich vytyčení.

Změna:		Provedl:	Dne:	Podpis:
c)				
b)				
a)				

AQUECON
AQUECON a.s.
www.aquecon.cz
info@aquecon.cz

Sídlo:
Čs. Legií 445/4
415 01 Teplice
IČ: 14868202

Projekce:
Zelený pruh 1560/99
140 00 Praha 4
tel: 417 535 725

Autorizační razítko:

Paré:

Hl.inž.projektu:	Ing. Hála	Projektant:	Ing. Müller	Vypracoval:	Karas	Kontroloval:	Ing. Hála
Podpis:		Podpis:		Podpis:		Podpis:	

Investor: Obec Rtyně nad Bílinou, č.p. 34, 41762 Rtyně nad Bílinou		Datum: 12/2023	FA4 6
Stavba: Odkanalizování obce Rtyně nad Bílinou - 1. etapa		Stupeň: DSP	
		Č.zak.: 2023-021/0632	
		CAD: RTYNE DSP PP KAN.dwg	
		2023-021-330300	
Obsah: Koordinační situační výkres č. 3		Měřítko: 1:500 Kótováno v m	Č.přílohy: C.3.03