


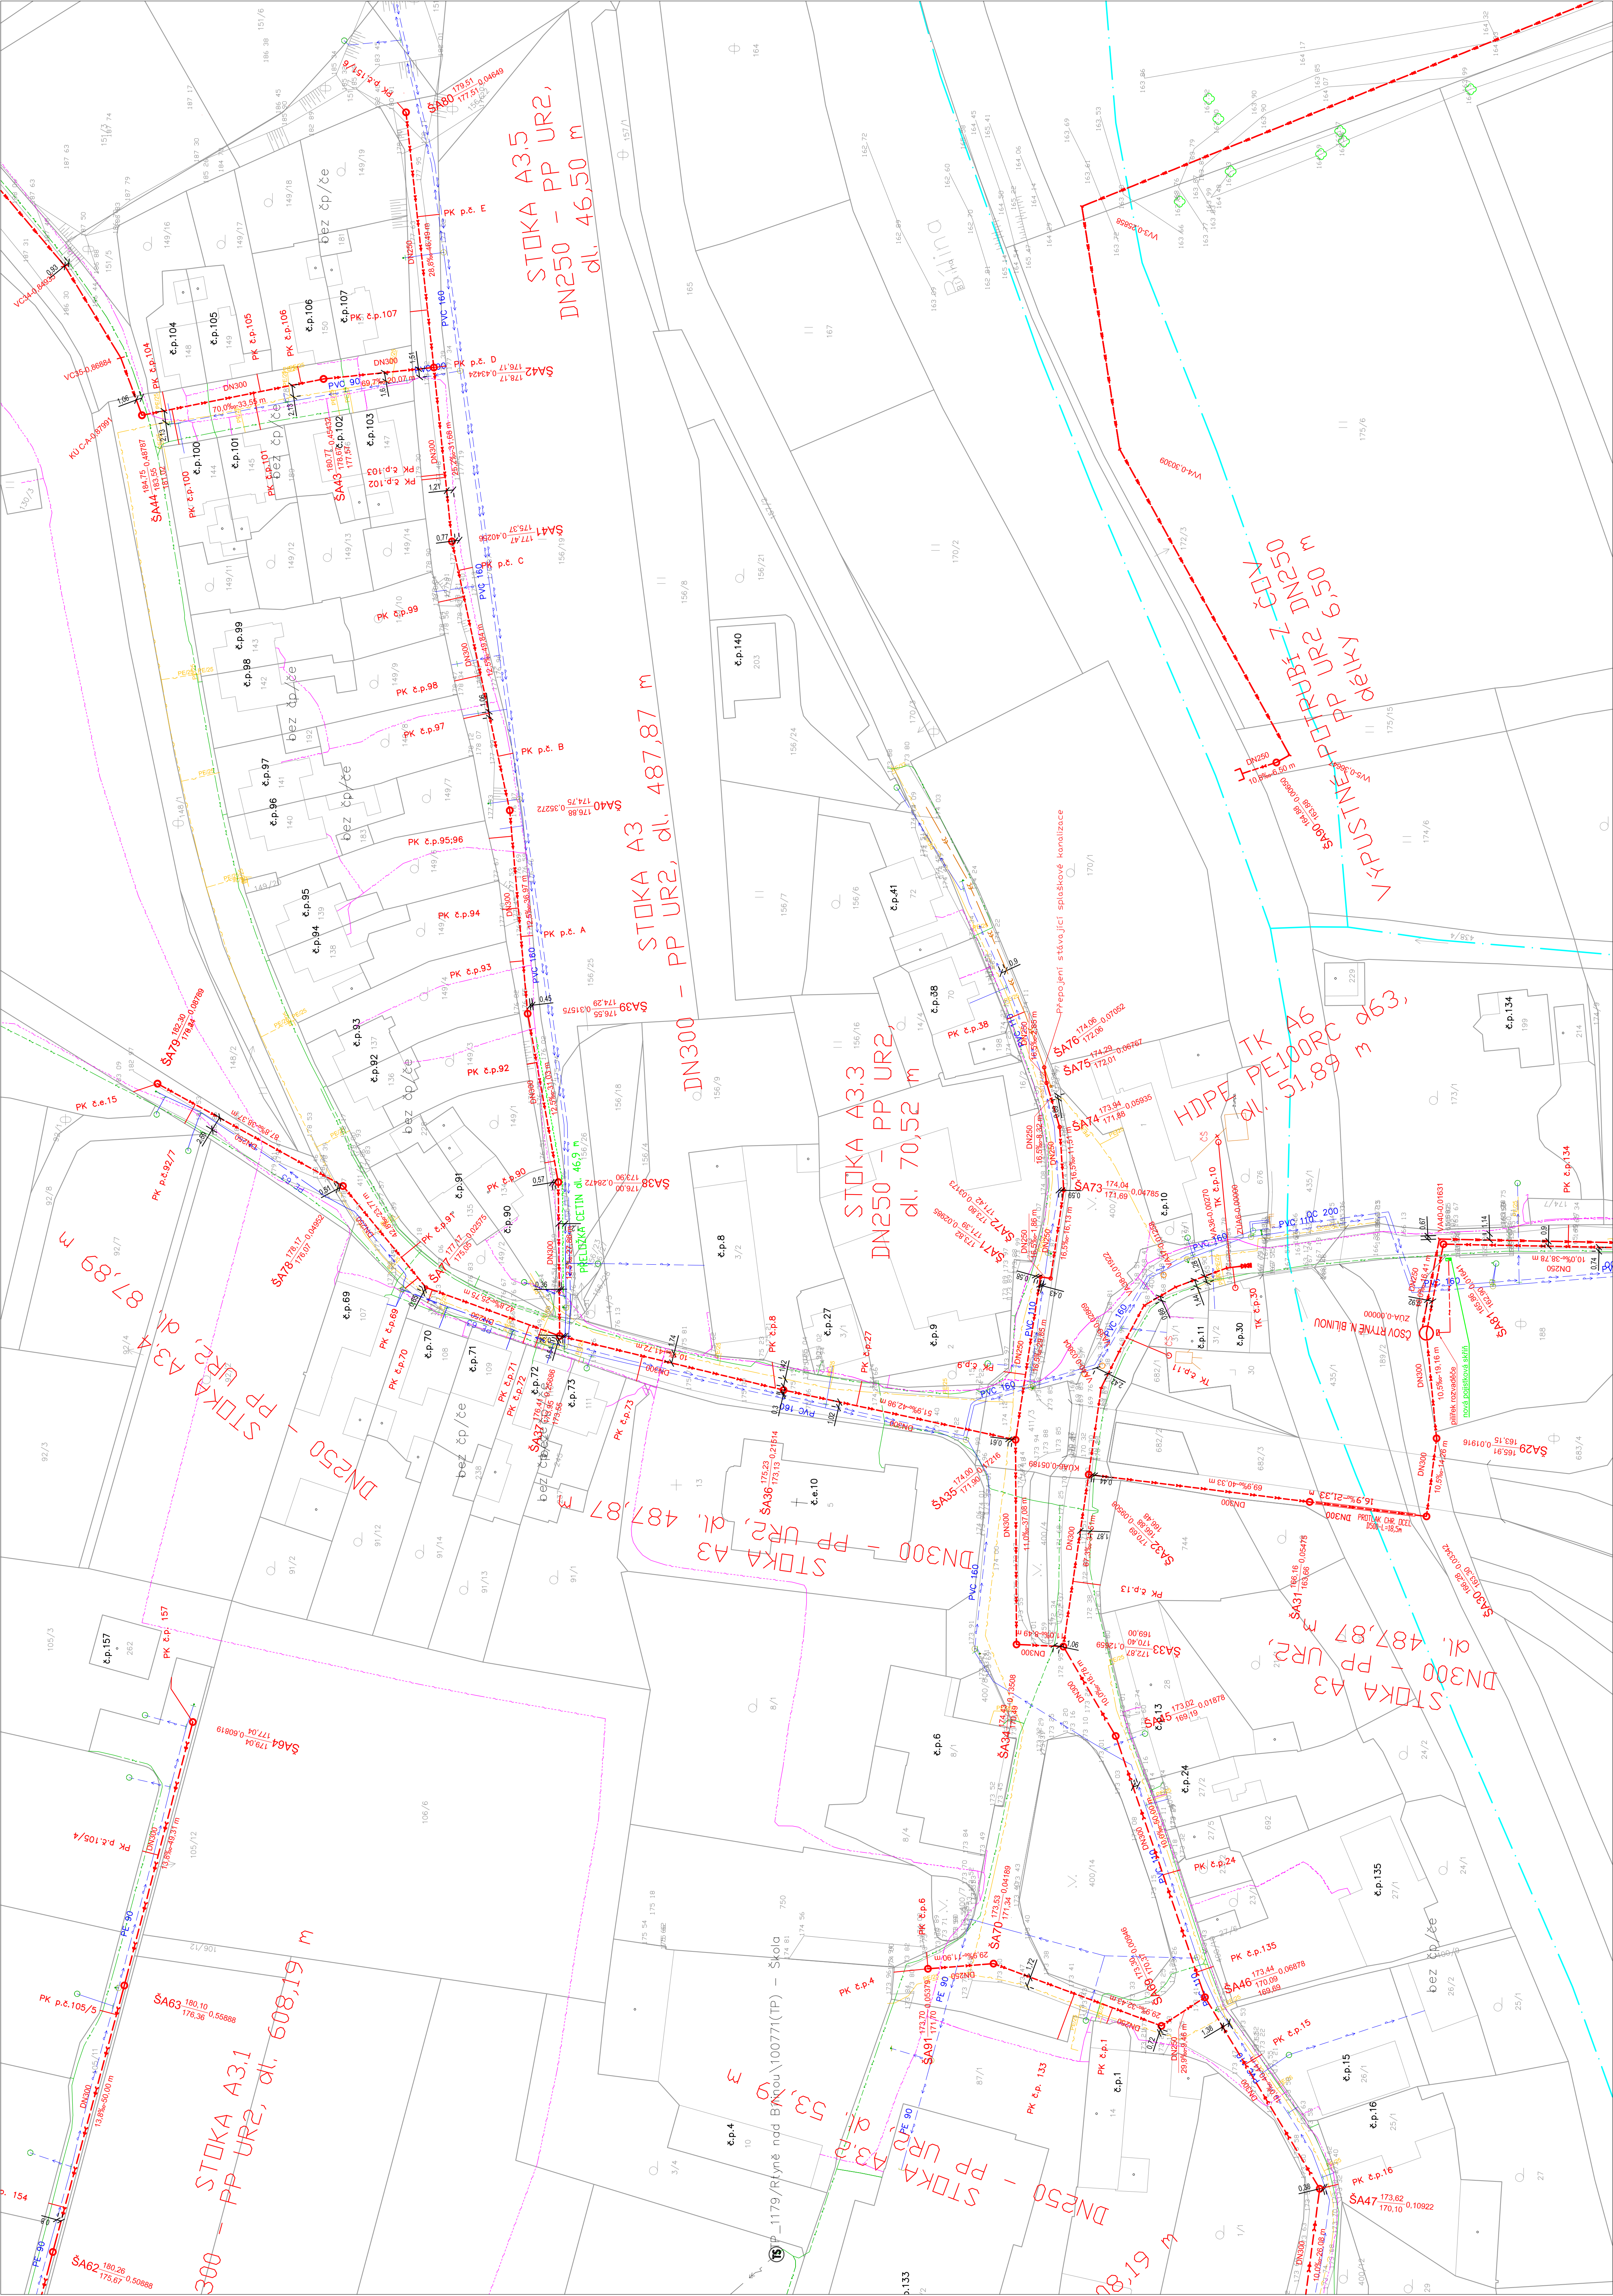

- Situace
- Hranice KN
  - Rozhraní ploch
  - Vodní tok
  - Ochranné pásmo lesa
  - Ochranné pásmo dráhy

- Projektovaná technická infrastruktura
- Spašková kanalizace - gravitační
  - Spašková kanalizace - tlaková
  - Spašková kanalizace - výtlak
  - Kanalizační přípojka - gravitační
  - Kanalizační přípojka - tlaková
  - Přípojka NN
  - Navržená ocelová chláňka
  - Revizní šachta
  - Revizní šachta

- Stávající technická infrastruktura
- Podzemní vedení ČD Telenatka
  - Podzemní vedení NN
  - Nadzemní vedení NN
  - Nadzemní vedení VN
  - Sdružení vedení Četín
  - Vodovod
  - Podzemní vedení plynovodu
  - Stávající dešťová kanalizace
  - Stávající spašková kanalizace

Pozn: Inženýrské sítě byly zakresleny pouze orientačně.  
Před započítáním výkopových prací je nutné jejich vytyčení.

| |
|---|
| Číslo | 1 | 2 | 1 |
|---|