


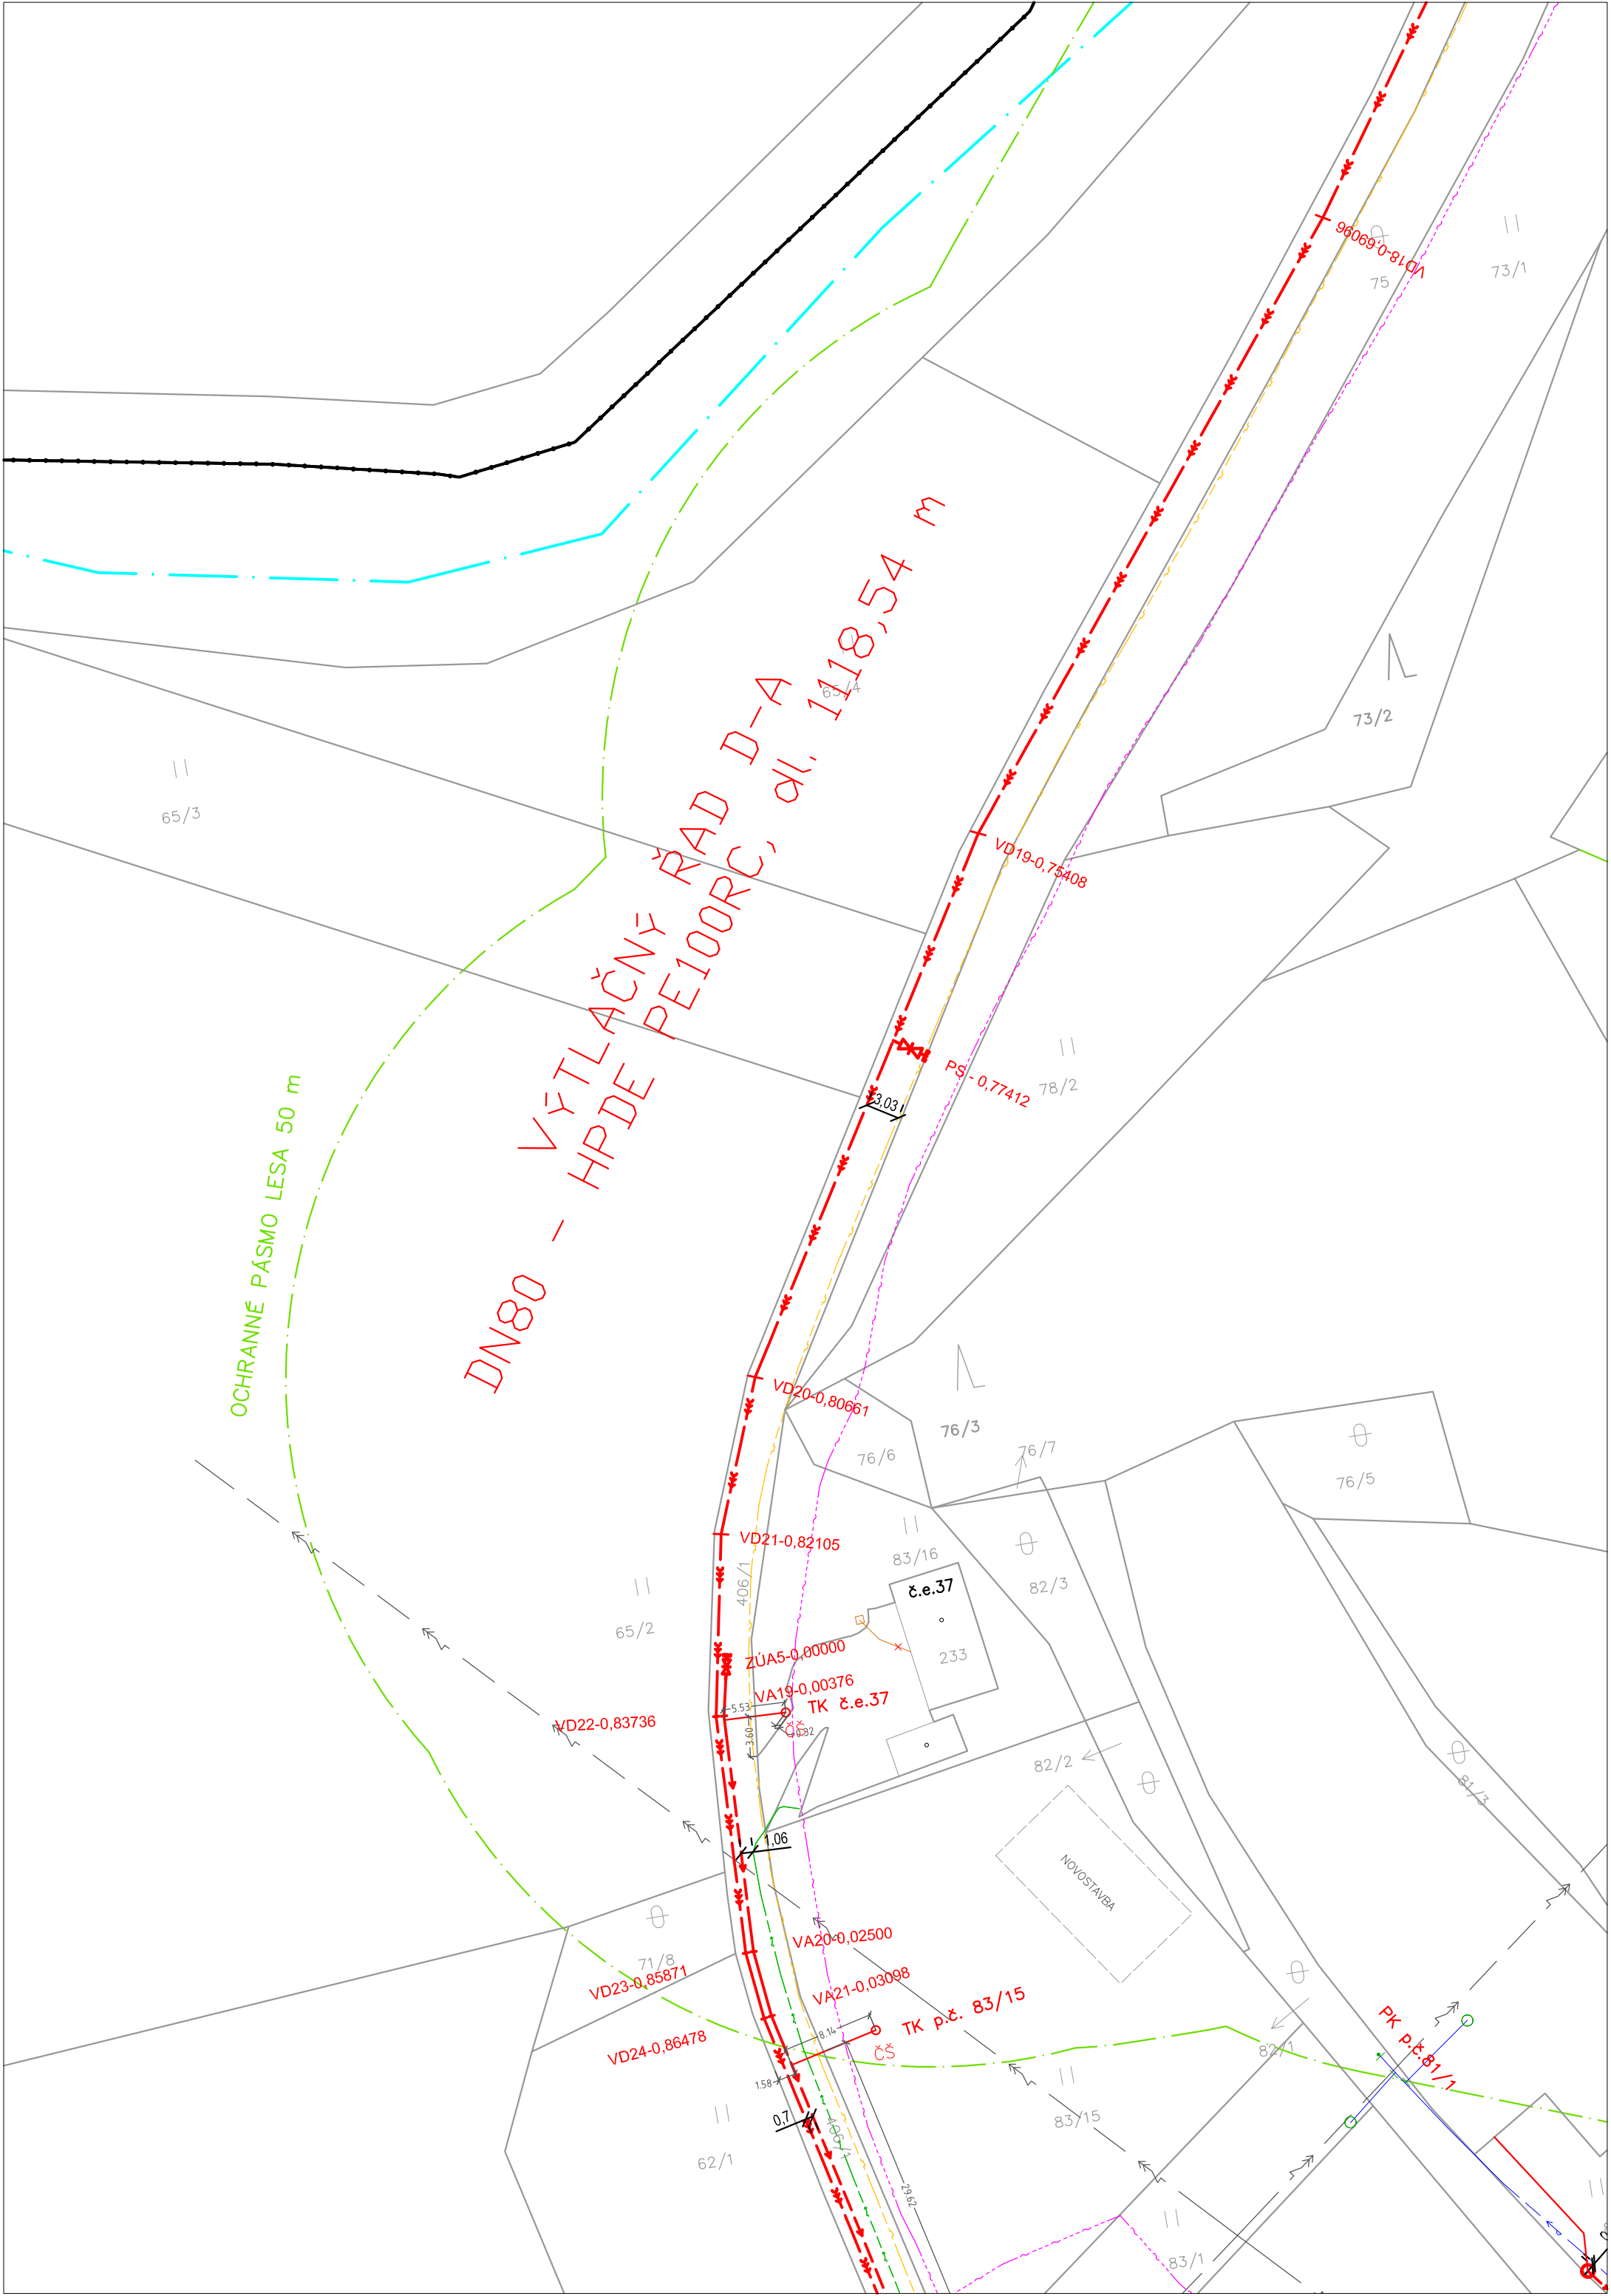

Situace

Hranice KN
Rozhraní ploch
Vodní tok

Ochranné pásmo lesa
Ochranné pásmo dráhy

Projektovaná technická infrastruktura

- Splašková kanalizace – gravitační
- Splašková kanalizace – tlaková
- Splašková kanalizace – výtlak
- Kanalizační přípojka – gravitační
- Kanalizační přípojka – tlaková
- Revizní šachta
- Revizní šachta

Stávající technická infrastruktura

- Podzemní vedení ČD telematika
- Podzemní vedení NN
- Nadzemní vedení NN
- Nadzemní vedení VN
- Sdělovací vedení Cetin
- Vodovod
- Podzemní vedení plynovodu
- Stávající dešťová kanalizace
- Stávající splašková kanalizace

Pozn.: Inženýrské sítě byly zakresleny pouze orientačně.
Před započítáním výkopových prací je nutné jejich vytyčení.

Změna:	c)	b)	e)	Provedl:	Dne:	Podpis:	
 AQUECON a.s. www.aquecon.cz info@aquecon.cz <u>Sídlo:</u> Čs. Legii 445/4 415 01 Teplice IČ: 14868202 <u>Projekce:</u> Zelený pruh 1560/99 14.0.00 Praha 4 tel: 417 535 725							
Autorizační razítko:							
Hlavní projekt:	Inž. Hála	Projektant:	Inž. Müller	Vypracoval:	Karas	Kontroloval:	Inž. Hála
Podpis:		Podpis:		Podpis:		Podpis:	
Investor: Obec Rtnyně nad Bílinou, č.p. 34, 41762 Rtnyně nad Bílinou				Datum: 12/2023			
Stravba: Odkanalizování obce Rtnyně nad Bílinou - 1. etapa				Stupeň: DSP			
				č.zak.: 2023-021/0632			
				CAD: RTYNE DSP PP KAN.dwg			
				2023-021-331200			
Obsah: Koordinační situační výkres č. 12				Měřítka: 1:500		Č.přílohy: C.3.12	
				Kótováno v m			

Změna:		a)		b)		c)		Provedl:		Dne:		Podpis:											
 AQUECON a.s. www.aquecon.cz info@aquecon.cz <u>Sídlo:</u> Čs. Legií 445/4 140 00 Praha 4 IČ: 14868202 <u>Projekce:</u> Zelený pruh 1560/99 140 00 Praha 4 tel: 417 535 725														Autizační razítko:								Pař.	
HLiňz projektů:		Ing. Hála		Projektant:		Ing. Müller		Vypracoval:		Karas		Kontroloval:		Ing. Hála									
Podpis:				Podpis:				Podpis:				Datum:		12/2023		FA4		3					
Investor:		Obec Rtyně nad Bílinou, č.p. 34, 41762 Rtyně nad Bílinou																					
Stavba:		Odkanalizování obce Rtyně nad Bílinou - 1. etapa																					
Obsah:		Koordinační situační výkres č. 12																					
		Měřítka: 1:500										Číslo: C.3.12											
		Kótováno v m																					