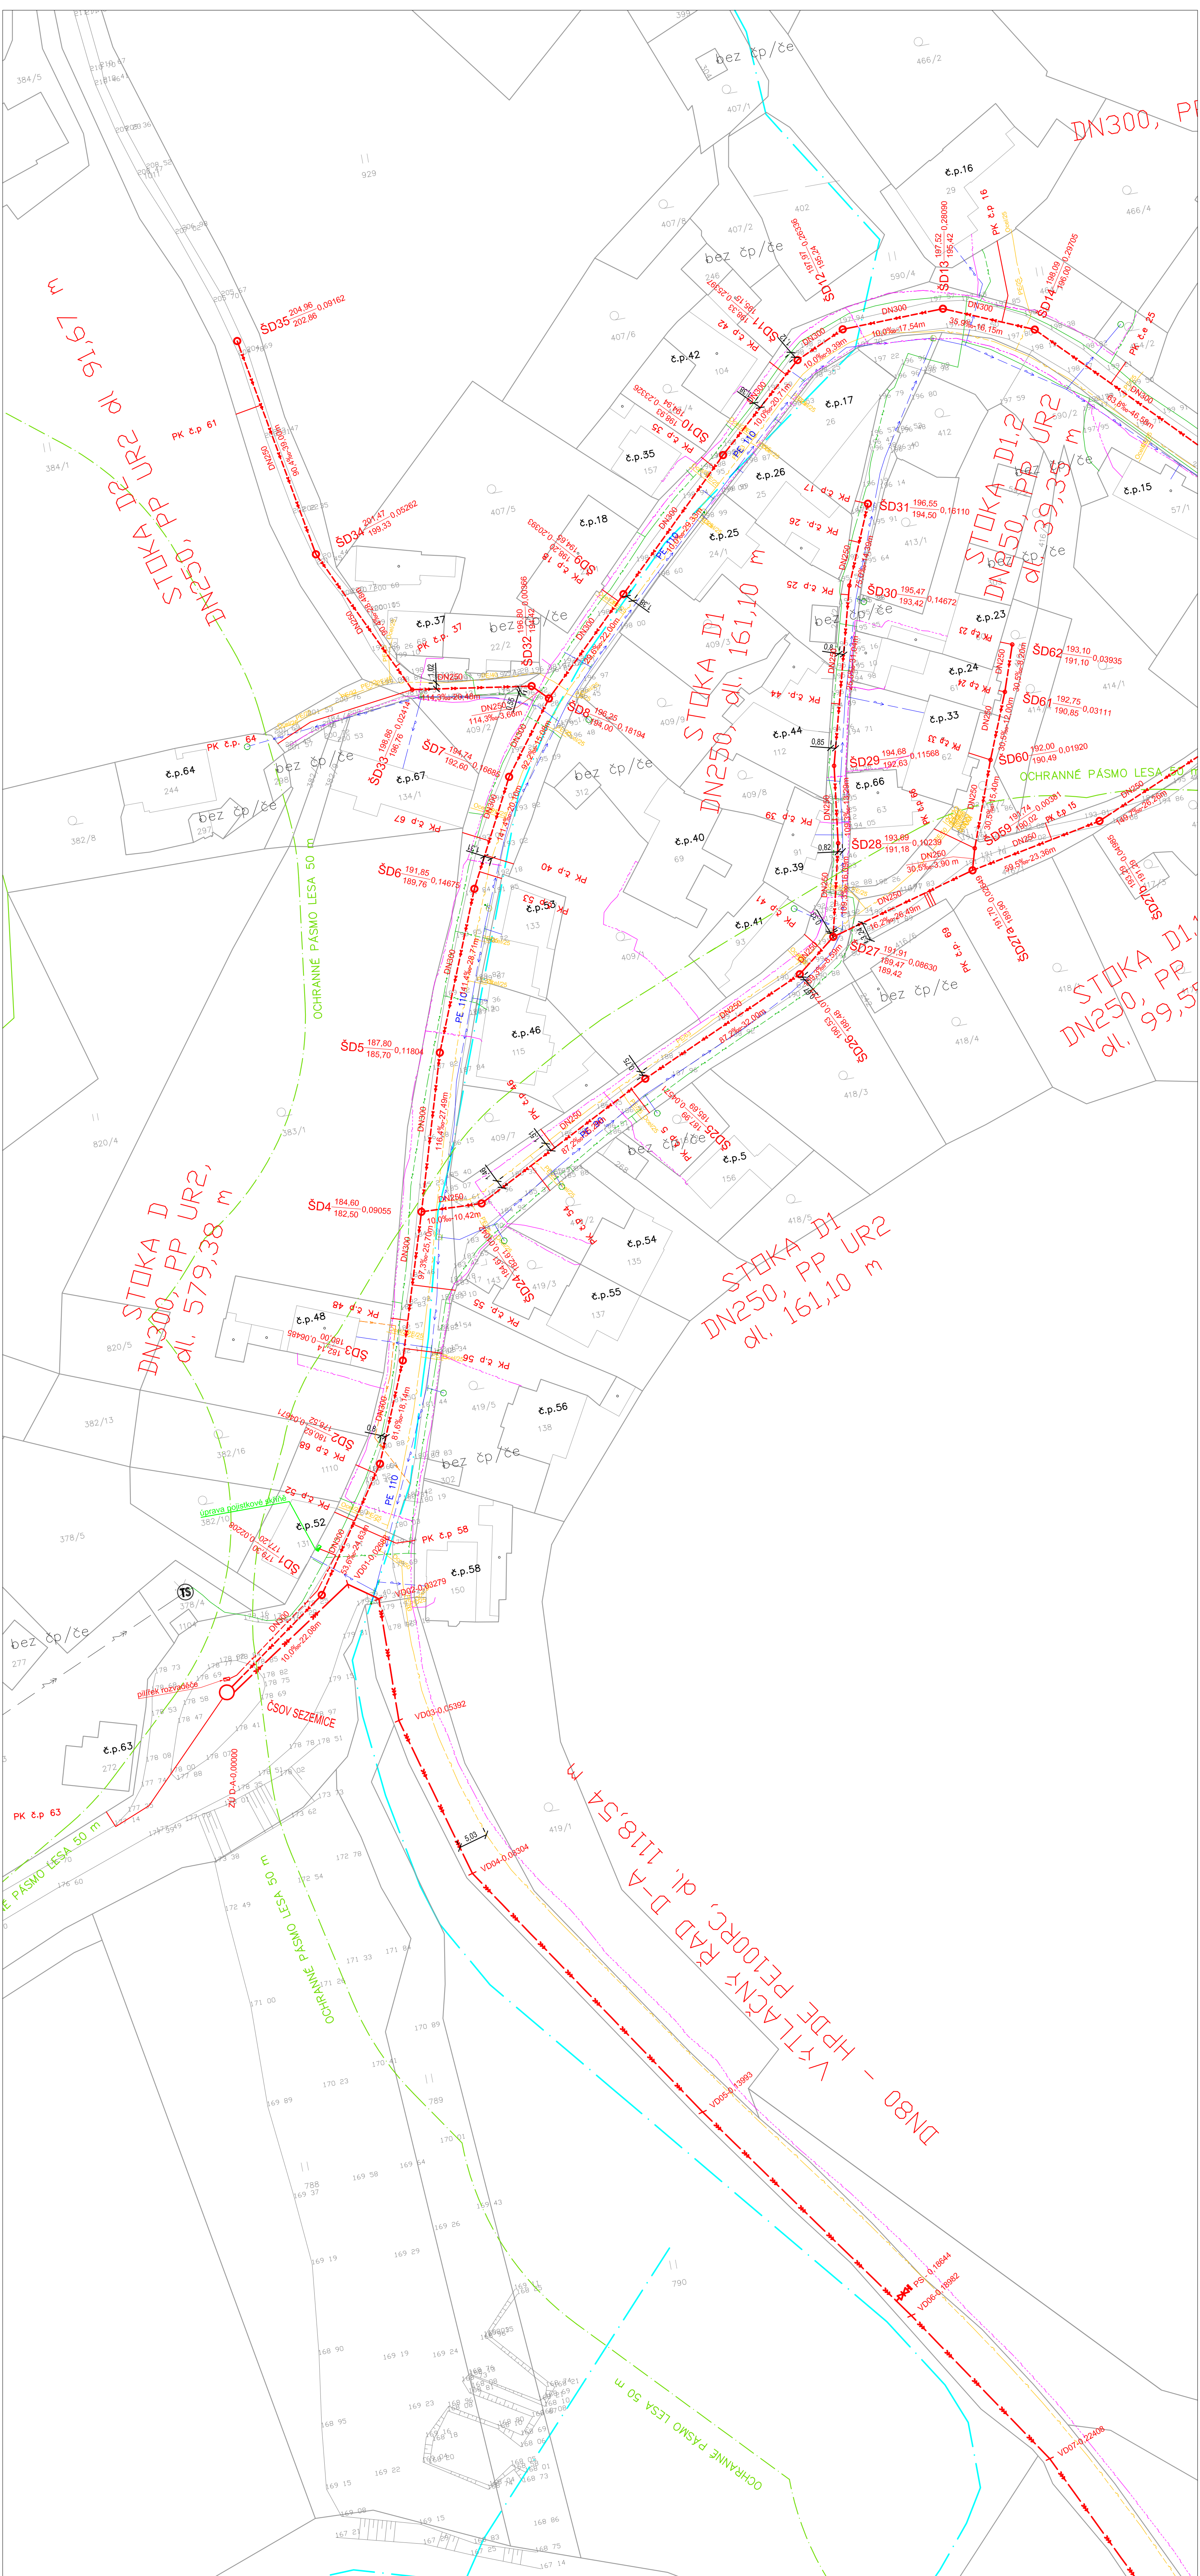


Pozn.: Inženýrské sítě byly zakresleny pouze orientačně.
Před započítáním výkopových prací je nutné jejich vytyčení.

[illegible]