

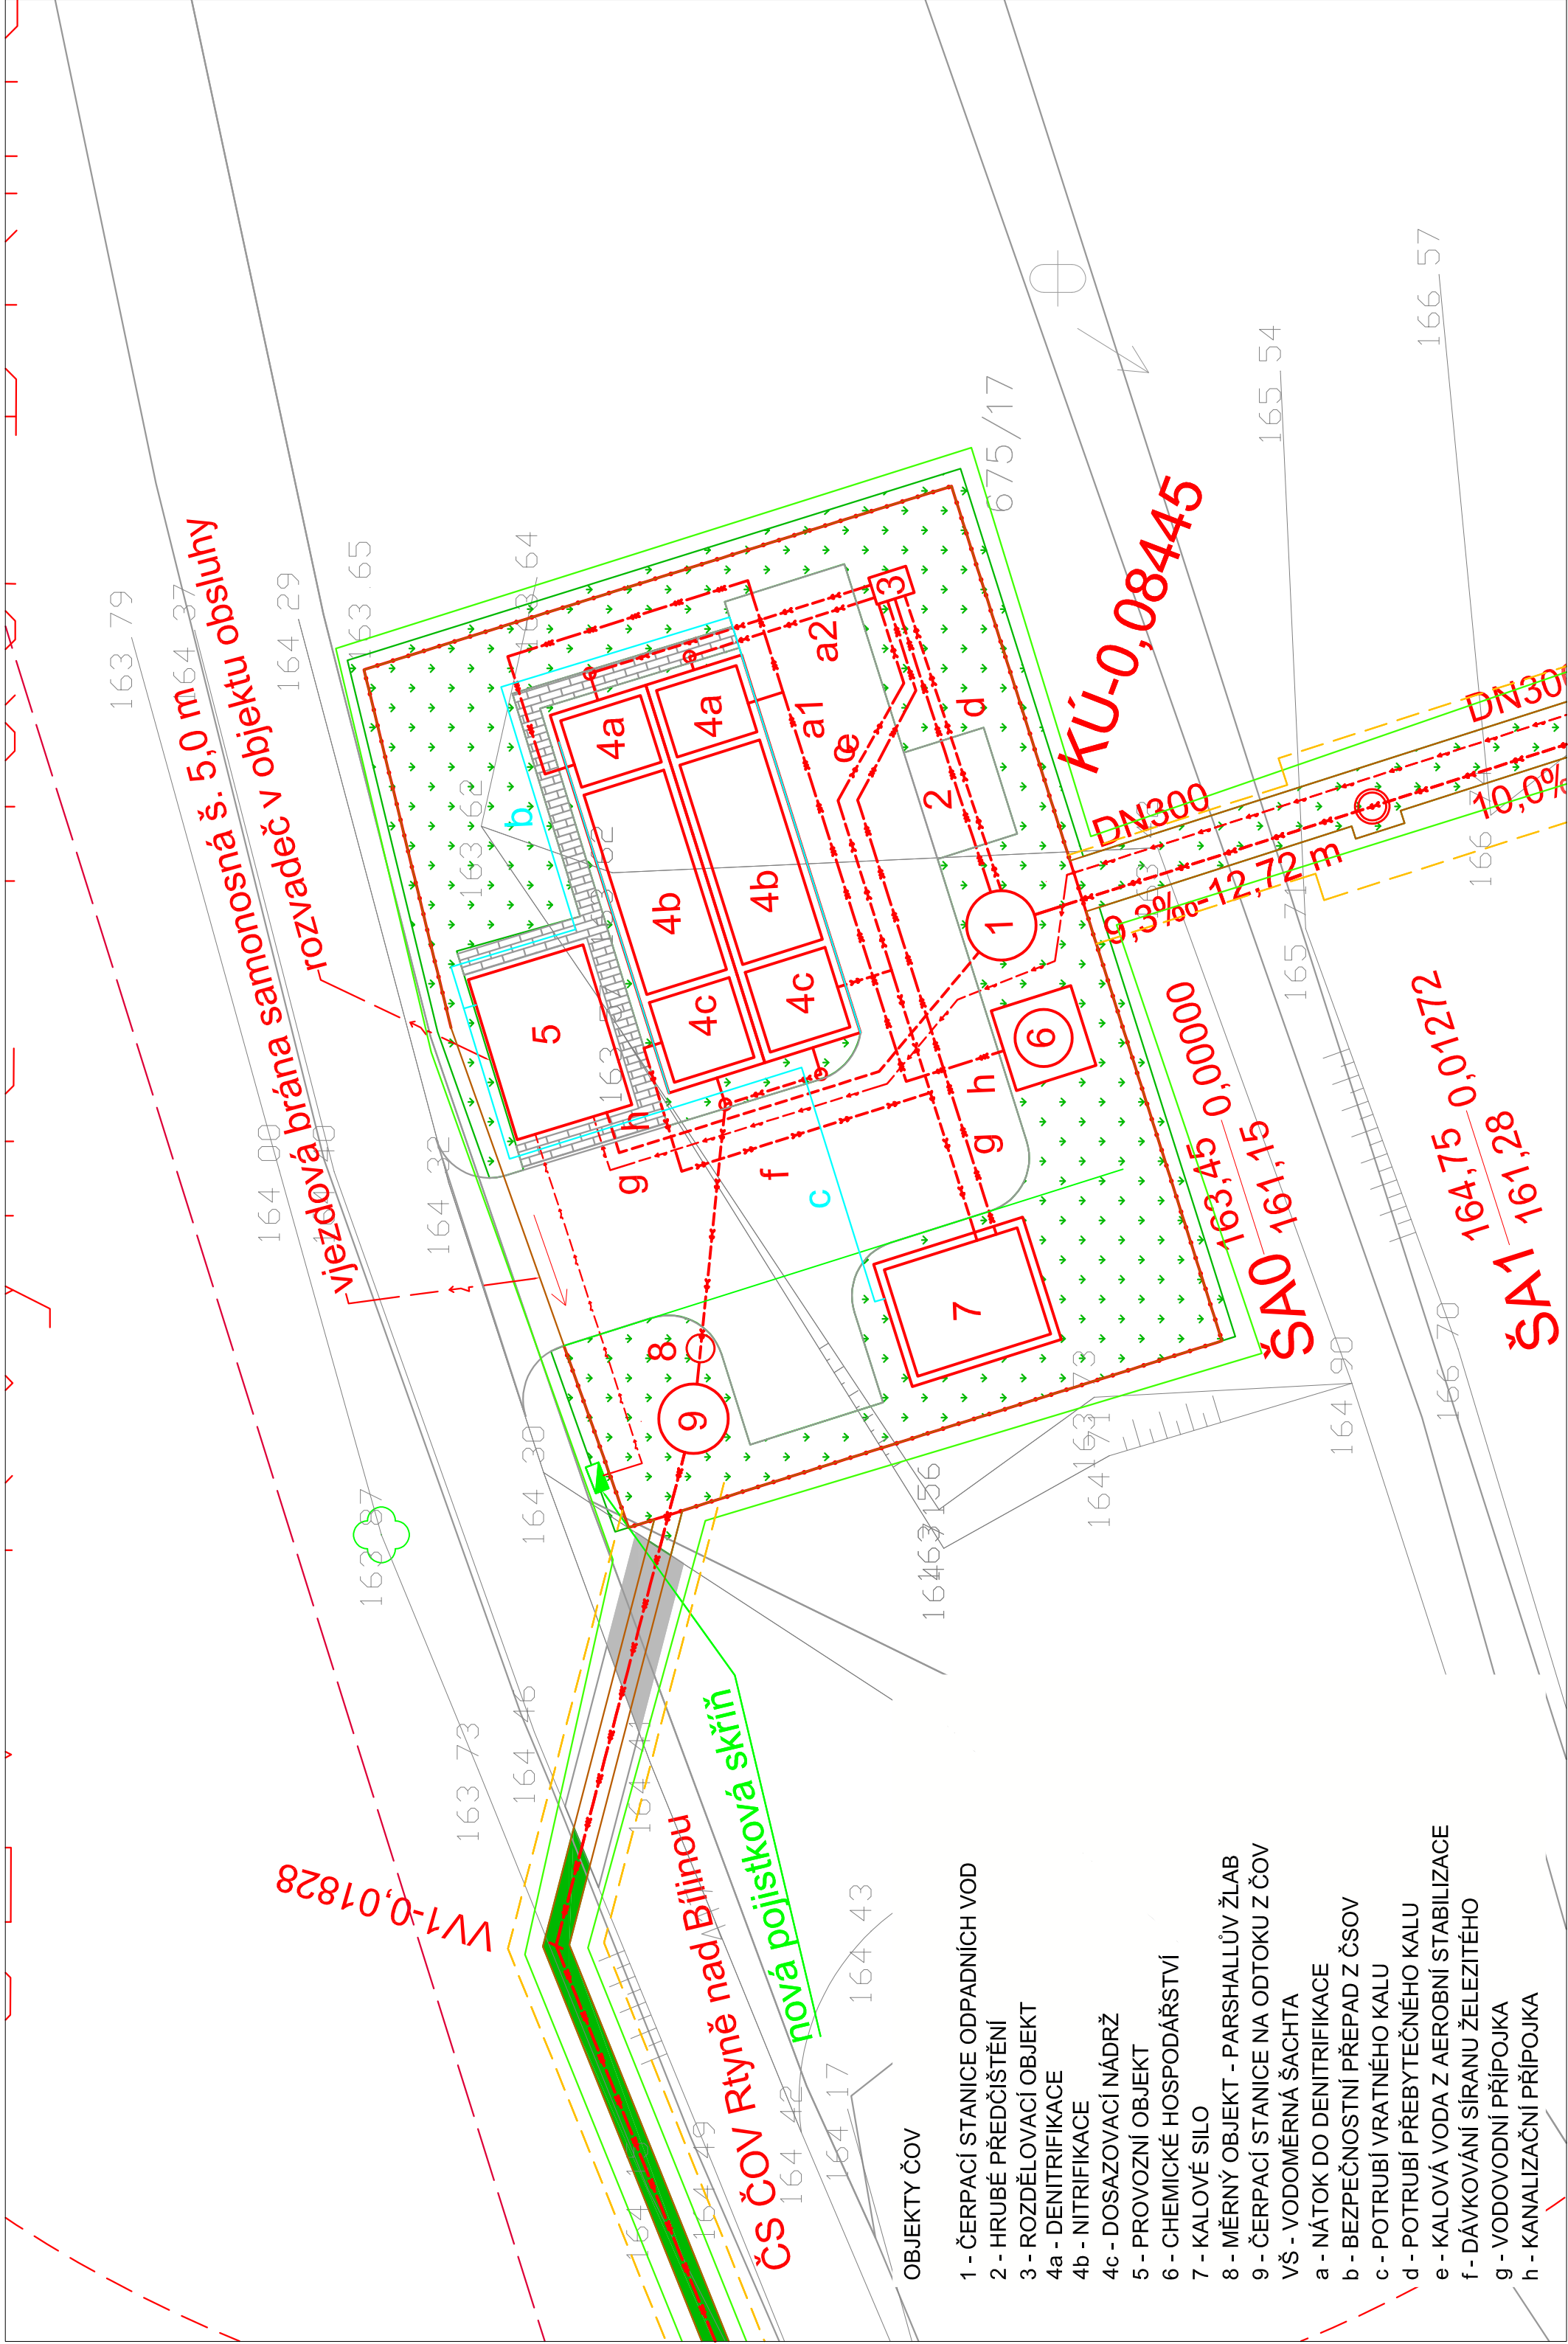
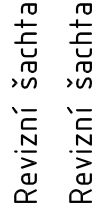


Projektovaná technická infrastruktura

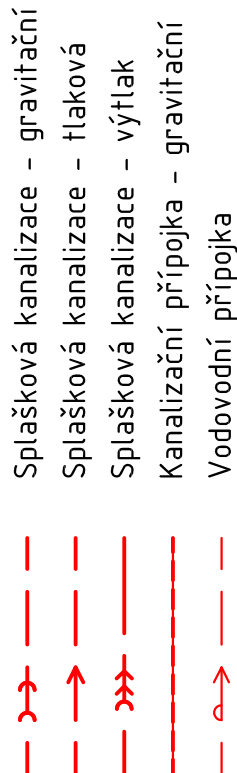

PROTAK CHR, DCEL
D500-L=8,0m

Stávající technická infrastruktura

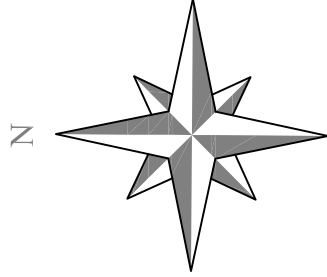

Pozn.: Inženýrské sítě byly zakresleny pouze orientačně.
Před započítáním výkopových prací je nutné jejich vytyčení.

Změna:	c)		Provedl:		Dne:		Podpis:	
	b)							
	a)							



AQUECON a.s.
www.aquecon.cz
info@aquecon.cz

Sídlo:
Čs. Legii 445/4
145 01 Teplice
IČ: 14868202

Projekce:
Zelený pruh 1560/99
140 00 Praha 4
tel: 417 535 725

Hlavní projekt: Ing. Hálka		Projektant: Ing. Müller		Vypracoval: Ing. Müller		Datum: 02/2021	
Podpis:		Podpis:		Podpis:		Podpis:	
Investor: Obec Rtyně nad Bílinou, č.p. 34, 41762 Rtyně nad Bílinou				Stupeň: DUR			
Svazba: Odkanalizování obce Rtyně nad Bílinou				č.zak.: 2021-001/0541			
Etapa 1				CAD: Rtyně_Sit_01.dwg			
Obsah: Koordinační situace ČOV Rtyně nad Bílinou				2021-001-340000			
				Měřítka: 1:200		č.přílohy: C.3.2	
				Kórováno v m			