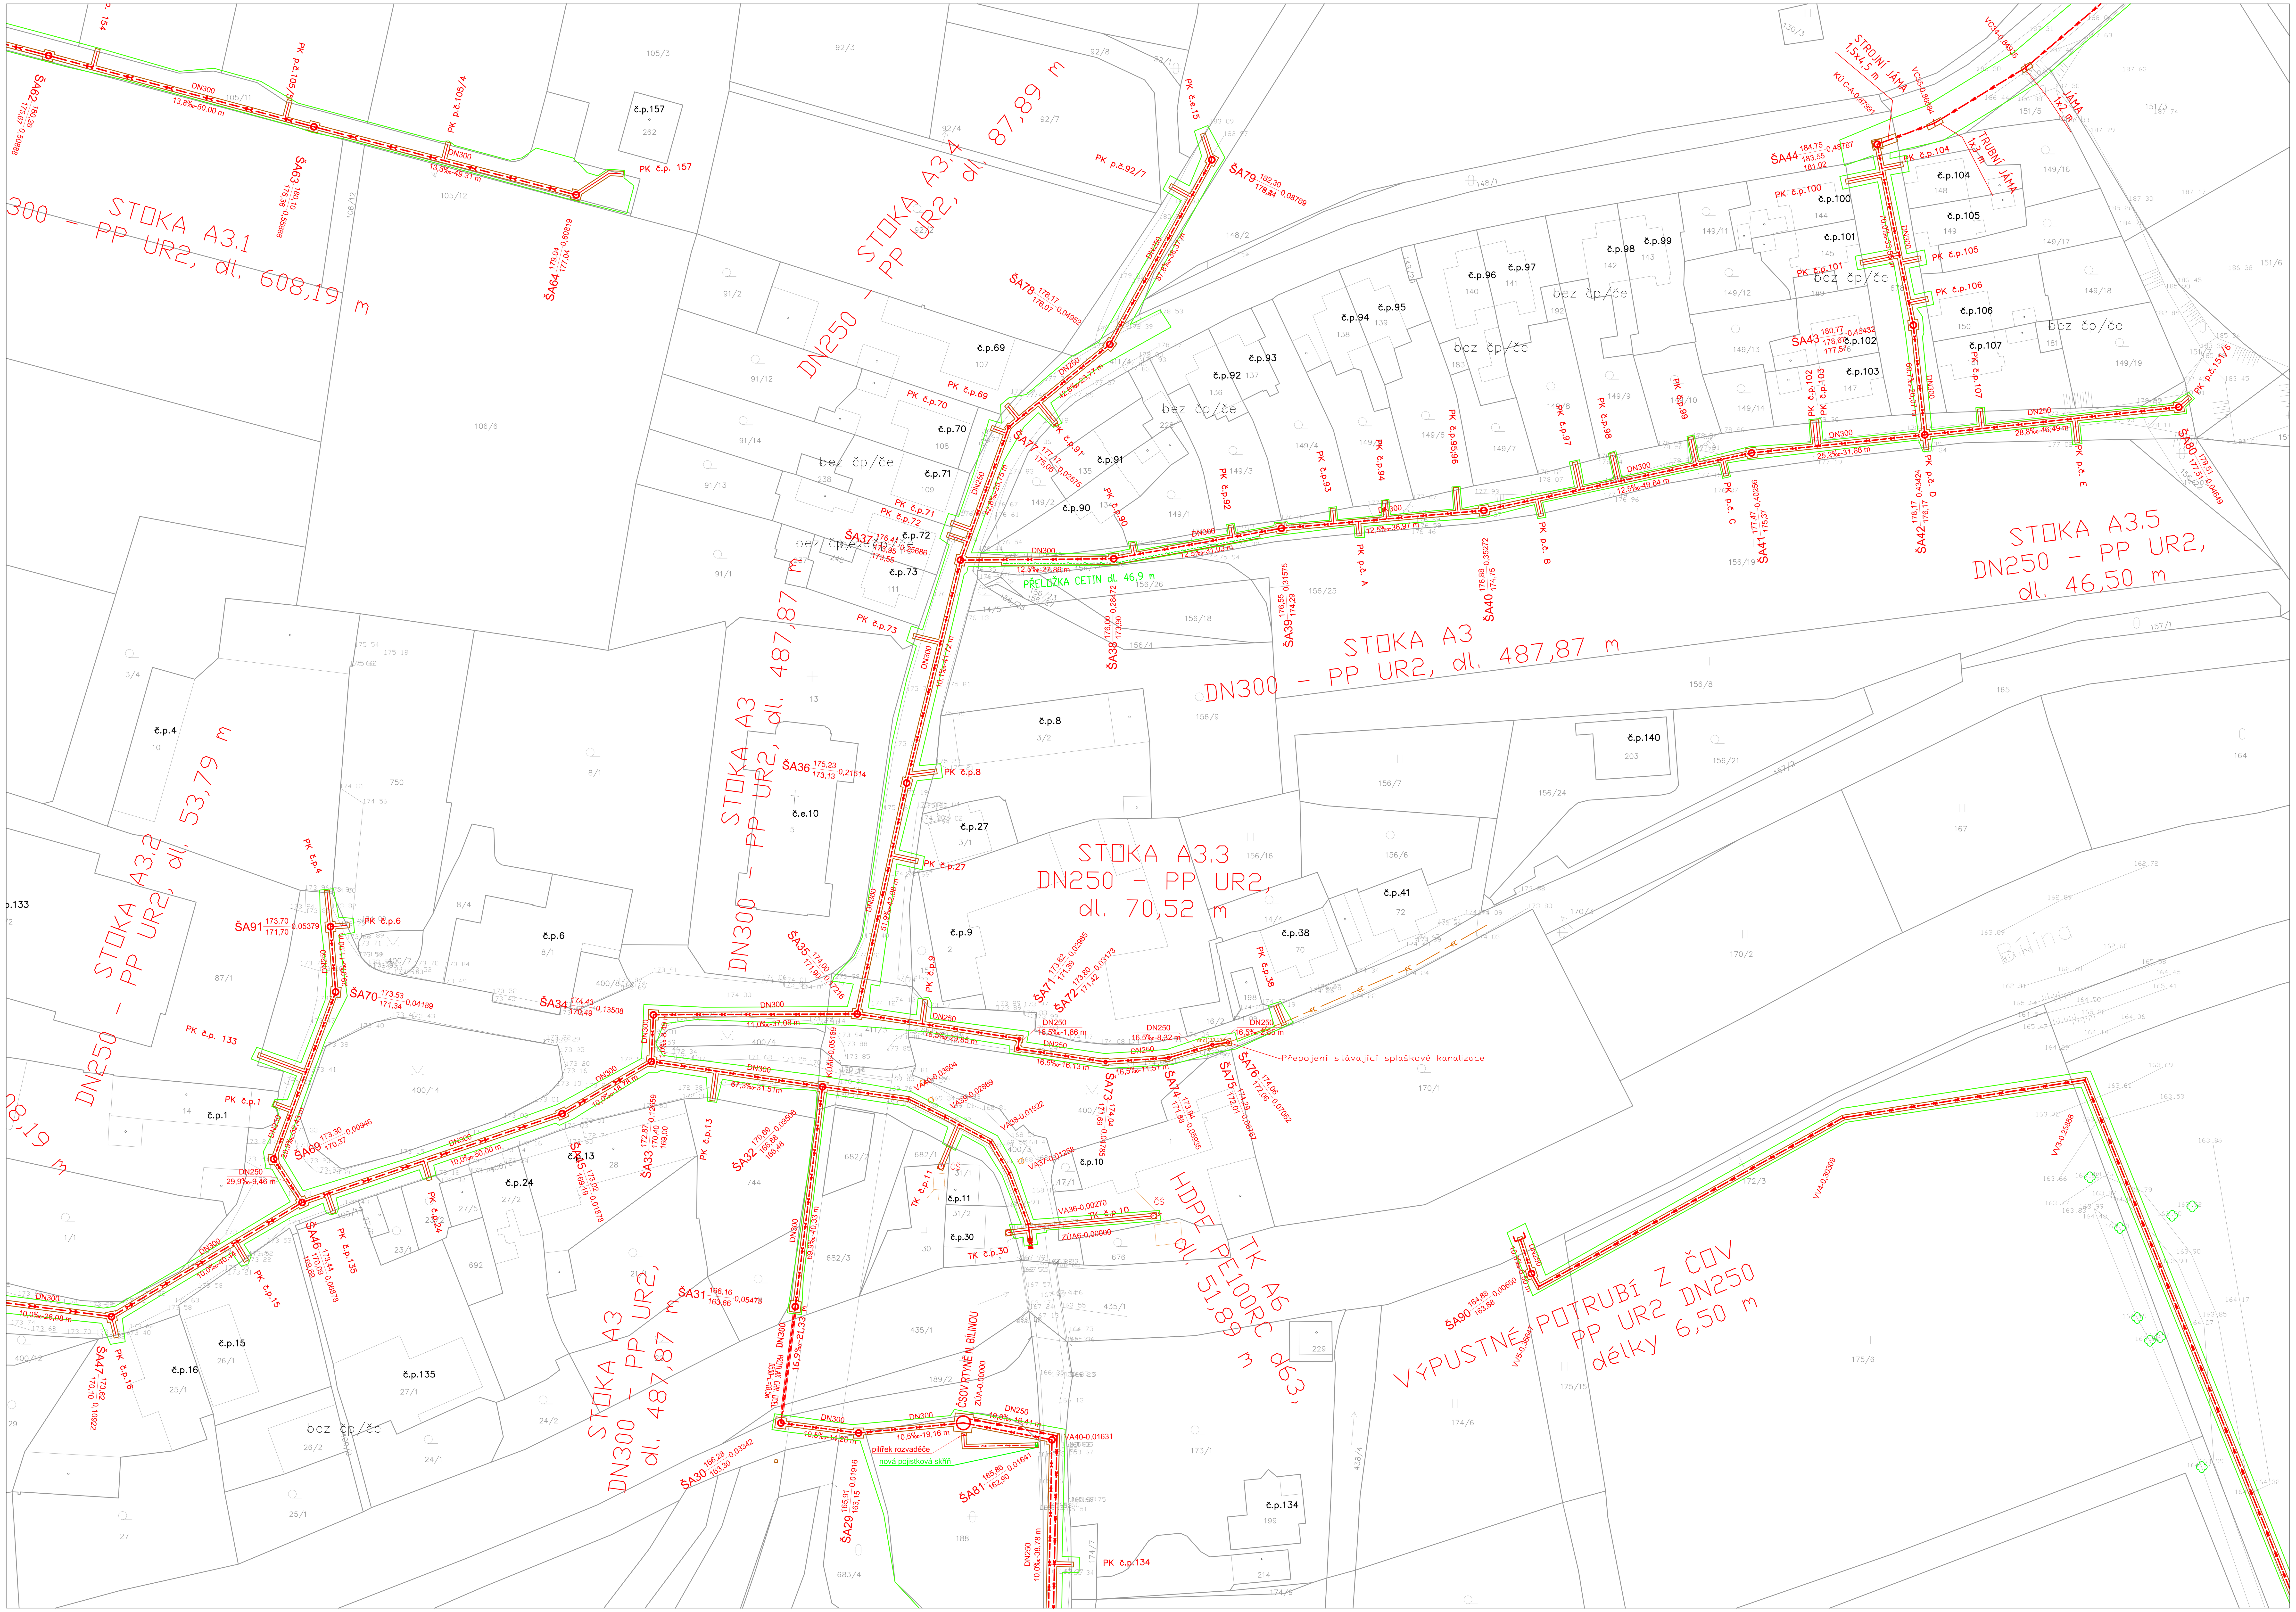

Situace

	Hranice KN
	Rozhraní ploch
	Výkop
	Staveniště

Projektovaná technická infrastruktura

	Splašková kanalizace - gravitační
	Splašková kanalizace - tlaková
	Splašková kanalizace - výtlak
	Kanalizační přípojka - gravitační
	Kanalizační přípojka - tlaková
	Přípojka NN
PROTLAK CHR. OCEL	Navržená ocelová chránička
	Revizní šachta
	Revizní šachta

Pozn.: Inženýrské sítě byly zakresleny pouze orientačně.
Před započetím výkopových prací je nutné jejich vytyčení.

Změna: c)		Provedl:	Dne:	Podpis:
b)				
a)				

AQUECON
AQUECON a.s.
www.aquecon.cz
info@aquecon.cz

Sídlo:
Čs. Legií 445/4
415 01 Teplice
IČ: 14868202

Projekce:
Zelený pruh 1560/99
140 00 Praha 4
tel: 417 535 725

Autorizační razítko:

Paré:

Hl.inž.projektu:	Ing. Hála	Projektant:	Ing. Müller	Vypracoval:	Karas	Kontroloval:	Ing. Hála
Podpis:		Podpis:		Podpis:		Podpis:	

Investor: Obec Rtyně nad Bílinou, č.p. 34, 41762 Rtyně nad Bílinou

Stavba: Odkanalizování obce Rtyně nad Bílinou - 1. etapa

Obsah: Situační výkres ZOV č. 7

Datum:	12/2023	FA4	10
Stupeň:	DSP		
č.zak.:	2023-021/0632		
CAD:	RTYNE DSP PP KAN.dwg		

2023-021-340700

Měřítko: 1:500
Kótováno v m
č.přílohy: C.4.07