


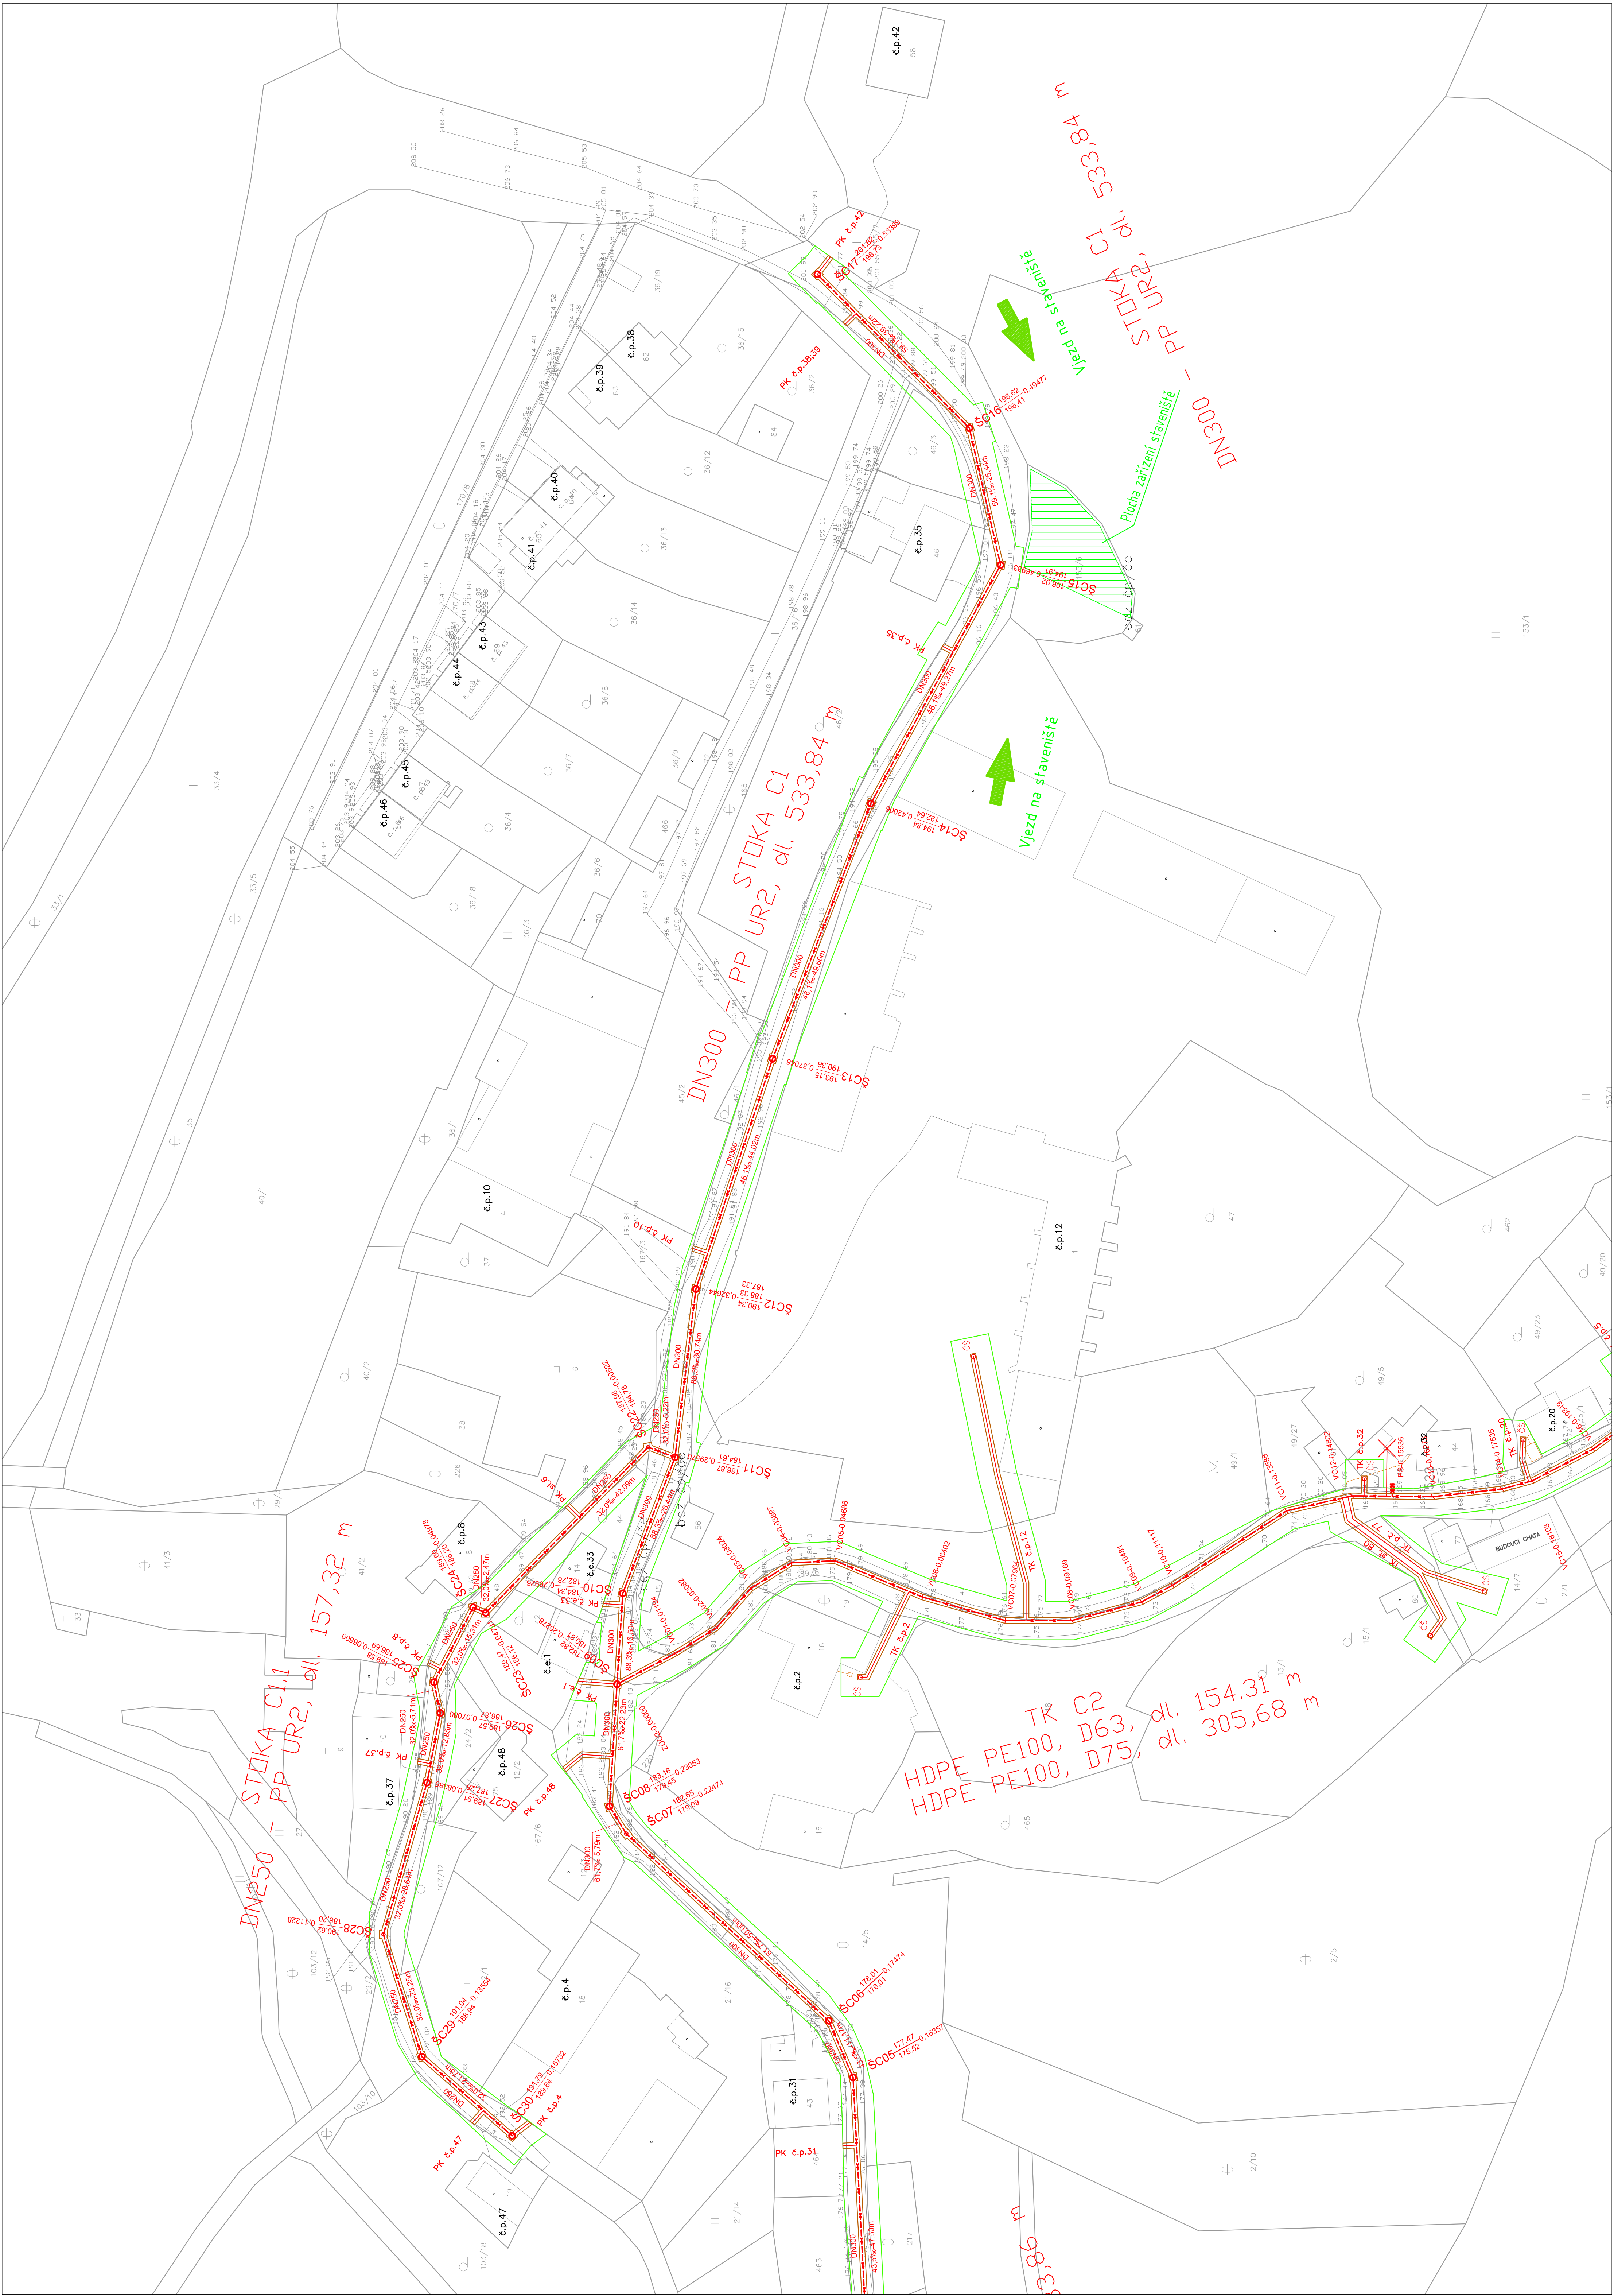

- Situace
- Hranice KN
 - Rozhraní ploch
 - Výkop
 - Staveniště
- Projektovaná technická infrastruktura
- Spašková kanalizace - gravitační
 - Spašková kanalizace - tlaková
 - Spašková kanalizace - výtlak
 - Kanalizační přípojka - gravitační
 - Kanalizační přípojka - tlaková
 - Přípojka NN
 - Navržená ocelová chránička
 - Revizní šachta
 - Revizní šachta

Pozn: Inženýrské sítě byly zakresleny pouze orientačně.
Před započítáním výkopových prací je nutné jejich vytyčení.

Značka		Provedení		Dne		Podpis	
