


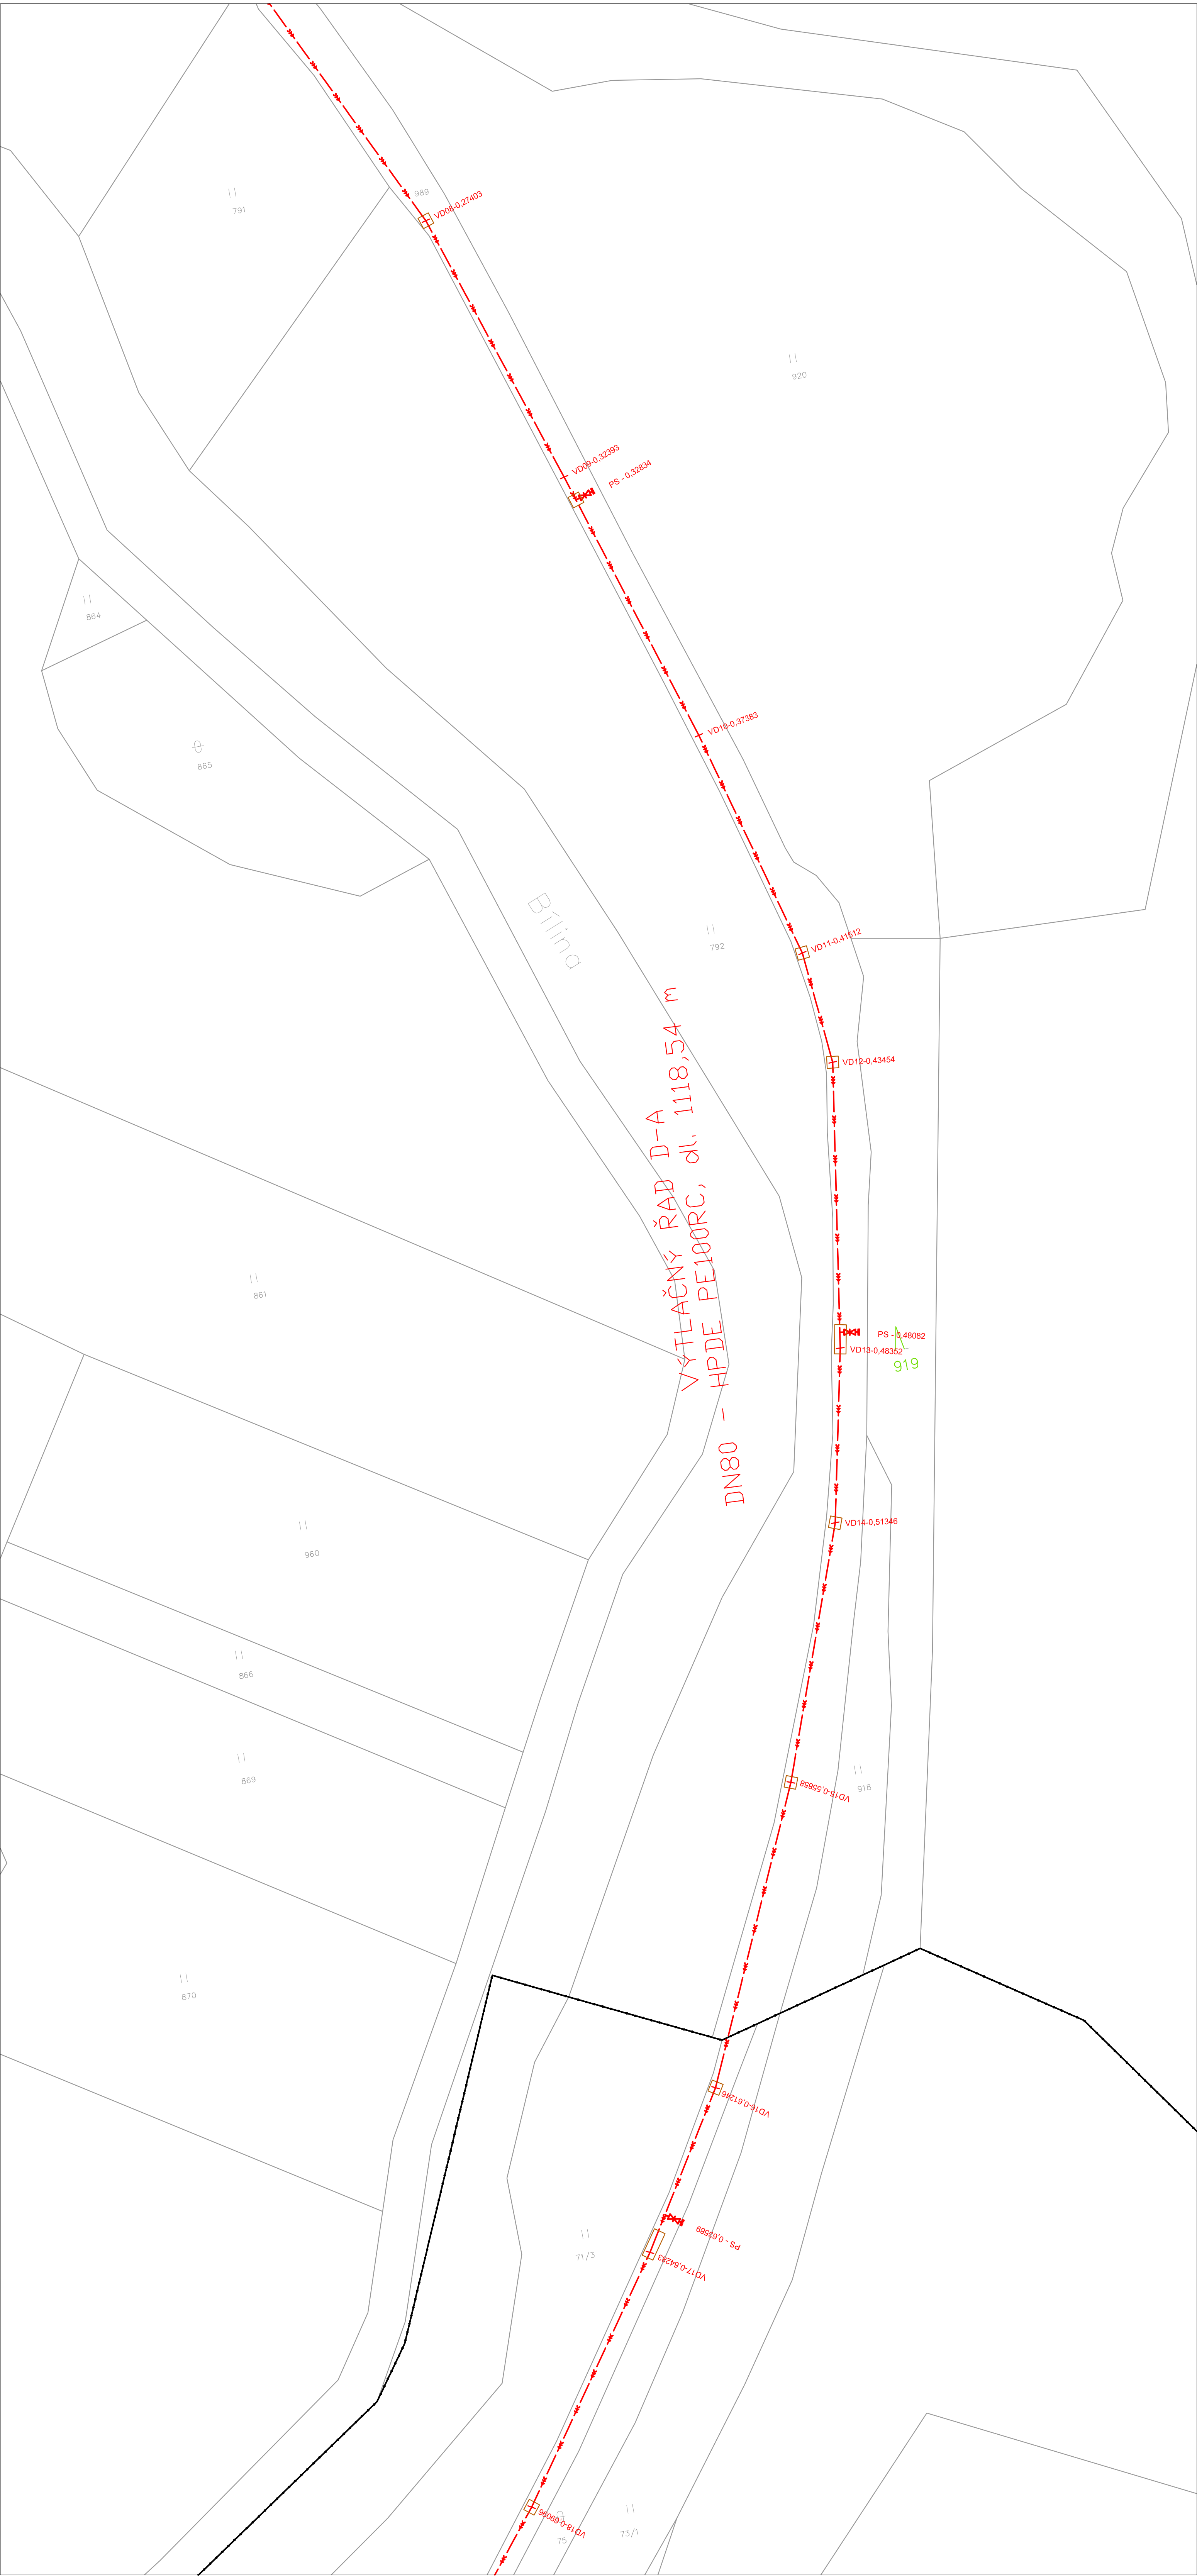

Situace

- Hranice KN
- Rozhraní ploch
- Stavenišťe
- Výkop

Projektovaná technická infrastruktura

- Splásková kanalizace – gravitační
- Splásková kanalizace – tlaková
- Splásková kanalizace – výtlak
- Kanalizační přípojka – gravitační
- Kanalizační přípojka – tlaková

PROJEKT DLE DOLNÍHO STAVU

- Navržená ocelová chránička
- Revizní šachta
- Revizní šachta

Pozn.: Inženýrské sítě byly zakresleny pouze orientačně.
Před započítáním výkopových prací je nutné jejich vytyčení.

Značka		Provedení		Dle		Podpis	
c)	b)	a)					
Autorizační razítko							
AQUECON AQUECON a.s. www.aquecon.cz info@aquecon.cz							
Sídlo: Čs. Legii 445/4 45 01 Tepllice IČ: 1488202							
Projektce: Zelený pruh 0560/99 140 00 Praha 4 Tel. 411 535 725							
Hlavní projektant	Ing. Hláša	Projektant	Ing. Müller	Vypracoval	Karol	Kontroloval	Ing. Hláša
Podpis		Podpis		Podpis		Podpis	
Investor: Obec Rtyně nad Bílinou, Č.p. 34, 41762 Rtyně nad Bílinou				Datum:		12/2023	
Stavba: Odkanalizování obce Rtyně nad Bílinou				Stupeň:		DSP	
- 1. etapa				Číslo:		2023-021/0632	
				CAD:		RTYNE DSP PP KANDWG	
Obsah: Situační výkres ZOV č. 13				Měřítko:		2023-021-341300	
				Číslo:		1:500	
				Kótováno v		m	
						C.4.13	