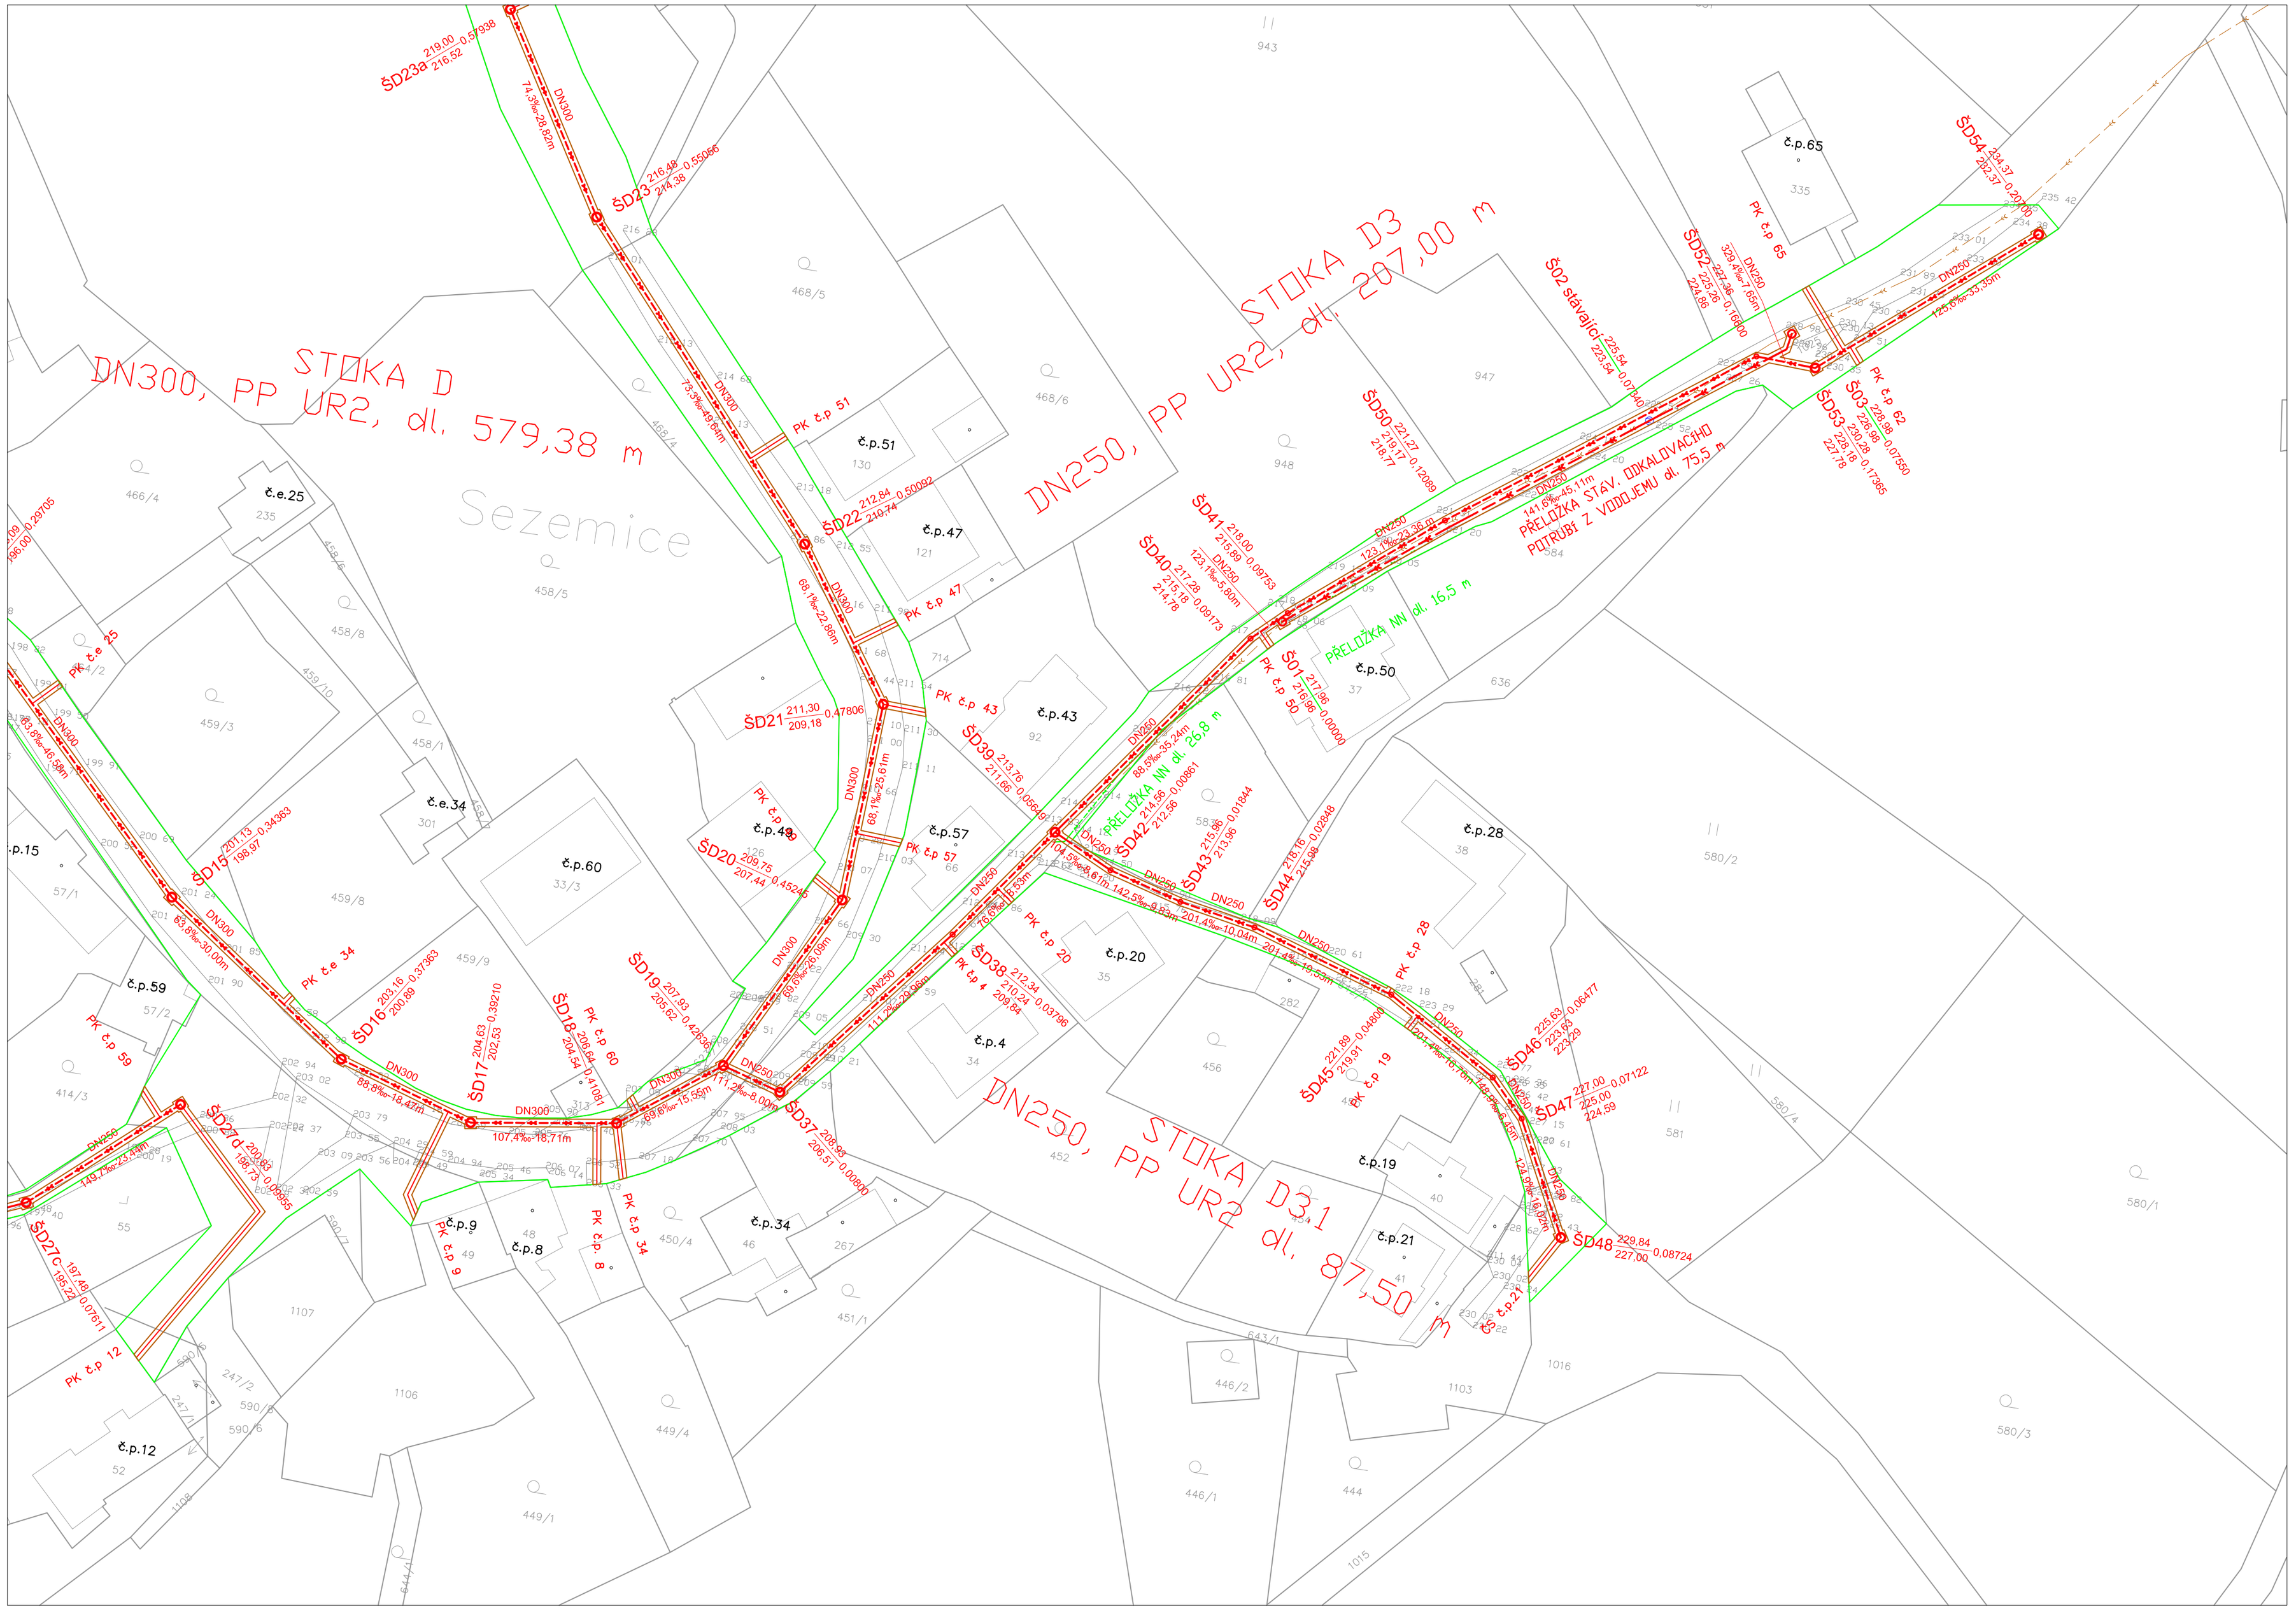

Situace

- Hranice KN
- Rozhraní ploch
- Výkop
- Staveniště

Projektovaná technická infrastruktura

- Splašková kanalizace – gravitační
- Splašková kanalizace – tlaková
- Splašková kanalizace – výtlak
- Kanalizační přípojka – gravitační
- Kanalizační přípojka – tlaková
- Přípojka NN
- PROTLAK CHR. OCEL D500-L=8,0m — Navržená ocelová chránička
- Revizní šachta
- Revizní šachta

Pozn.: Inženýrské sítě byly zakresleny pouze orientačně.
Před započetím výkopových prací je nutné jejich vytyčení.

N

Změna:	c)		Provedl:		Dne:		Podpis:
	b)						
	a)						

AQUECON a.s.
www.aquecon.cz
info@aquecon.cz

Sídlo:
Čs. Legií 445/4
415 01 Teplice
IČ: 14868202

Projekce:
Zelený pruh 1560/99
140 00 Praha 4
tel: 417 535 725

Autorizační razítko:

Parč.

Hl.inž.projektu:	Ing. Hála	Projektant:	Ing. Müller	Vypracoval:	Karas	Kontroloval:	Ing. Hála
Podpis:		Podpis:		Podpis:		Podpis:	

Investor:	Obec Rtyně nad Bílinou, č.p. 34, 41762 Rtyně nad Bílinou	Datum:	12/2023
		Stupeň:	DSP
Stavba:	Odkanalizování obce Rtyně nad Bílinou – 1. etapa	Č.zak.:	2023-021/0632
		CAD:	RTYNE DSP PP KAN.dwg
			2023-021-341500
Obsah:	Situační výkres ZOV č. 15	Měřítko:	1:500
		Kótováno v	m

FA4 | 6

Č.přílohy: C.4.15