


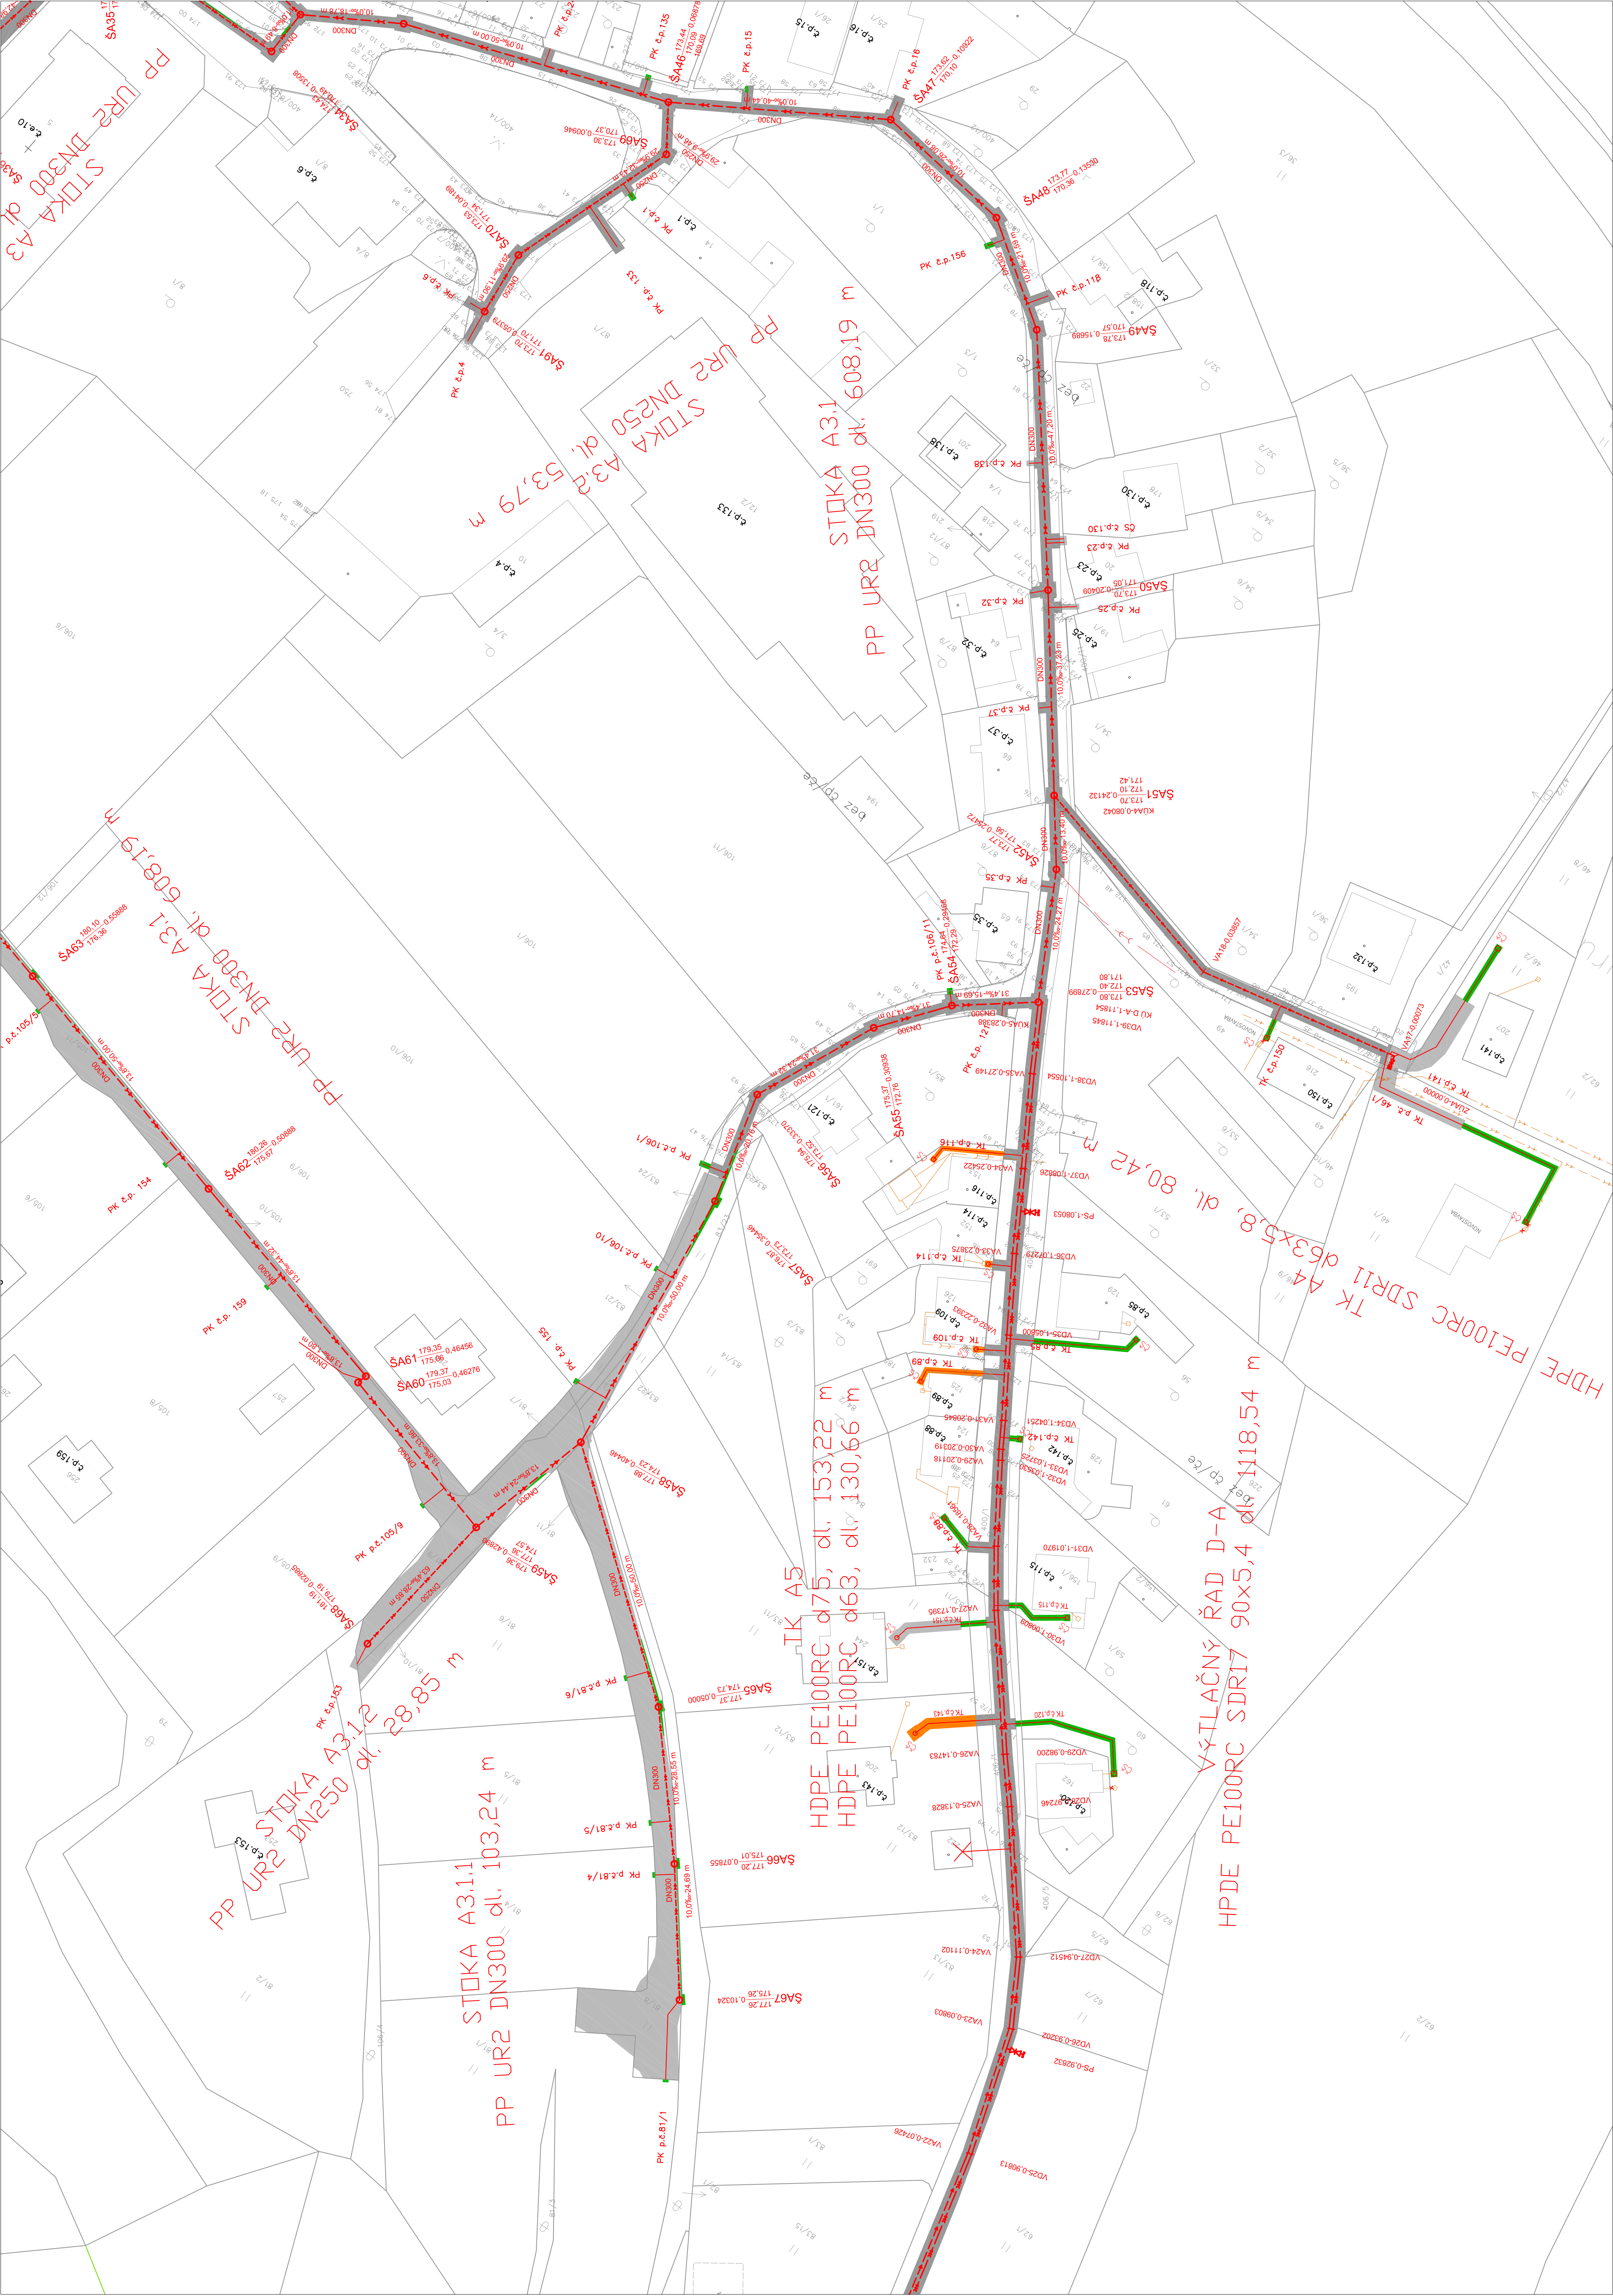

- Situace

Hranice KN

Rozhraní ploch

Obnova povrchu – asfalt

Obnova povrchu – šetrk

Obnova povrchu – dlažba

Obnova povrchu – zeleň

Výkop
- Projekovaná technická infrastruktura

Splašková kanalizace – gravitační

Splásková kanalizace – tlaková

Splásková kanalizace – výtak

Kanalizační přípojka – gravitační


Kanalizační přípojka – tlaková

Navržená ocelová chránička

Revizní šachta

Revizní šachta

Pozn.: Inženýrské sítě byly zakresleny pouze orientačně.
Před započítáním výkopových prací je nutné jejich vytyčení.

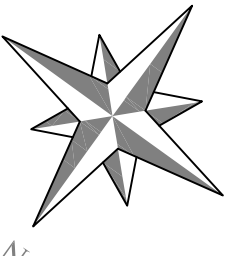

Zařadí		b)		c)		Provoz		Dop		Fotop	
b)		c)		Provoz		Dop		Fotop	
Anotovaná razítka:	
 AQUECON a.s. www.aquecon.cz info@aquecon.cz	
Projekt: Zelený pruh 1560/99 140 00 Praha 1 4,5 m výš eplice Číslo: 668402														Výrazovací		Fotop		Kaps		Fotop		Kaps		Fotop		Fotop		F	