


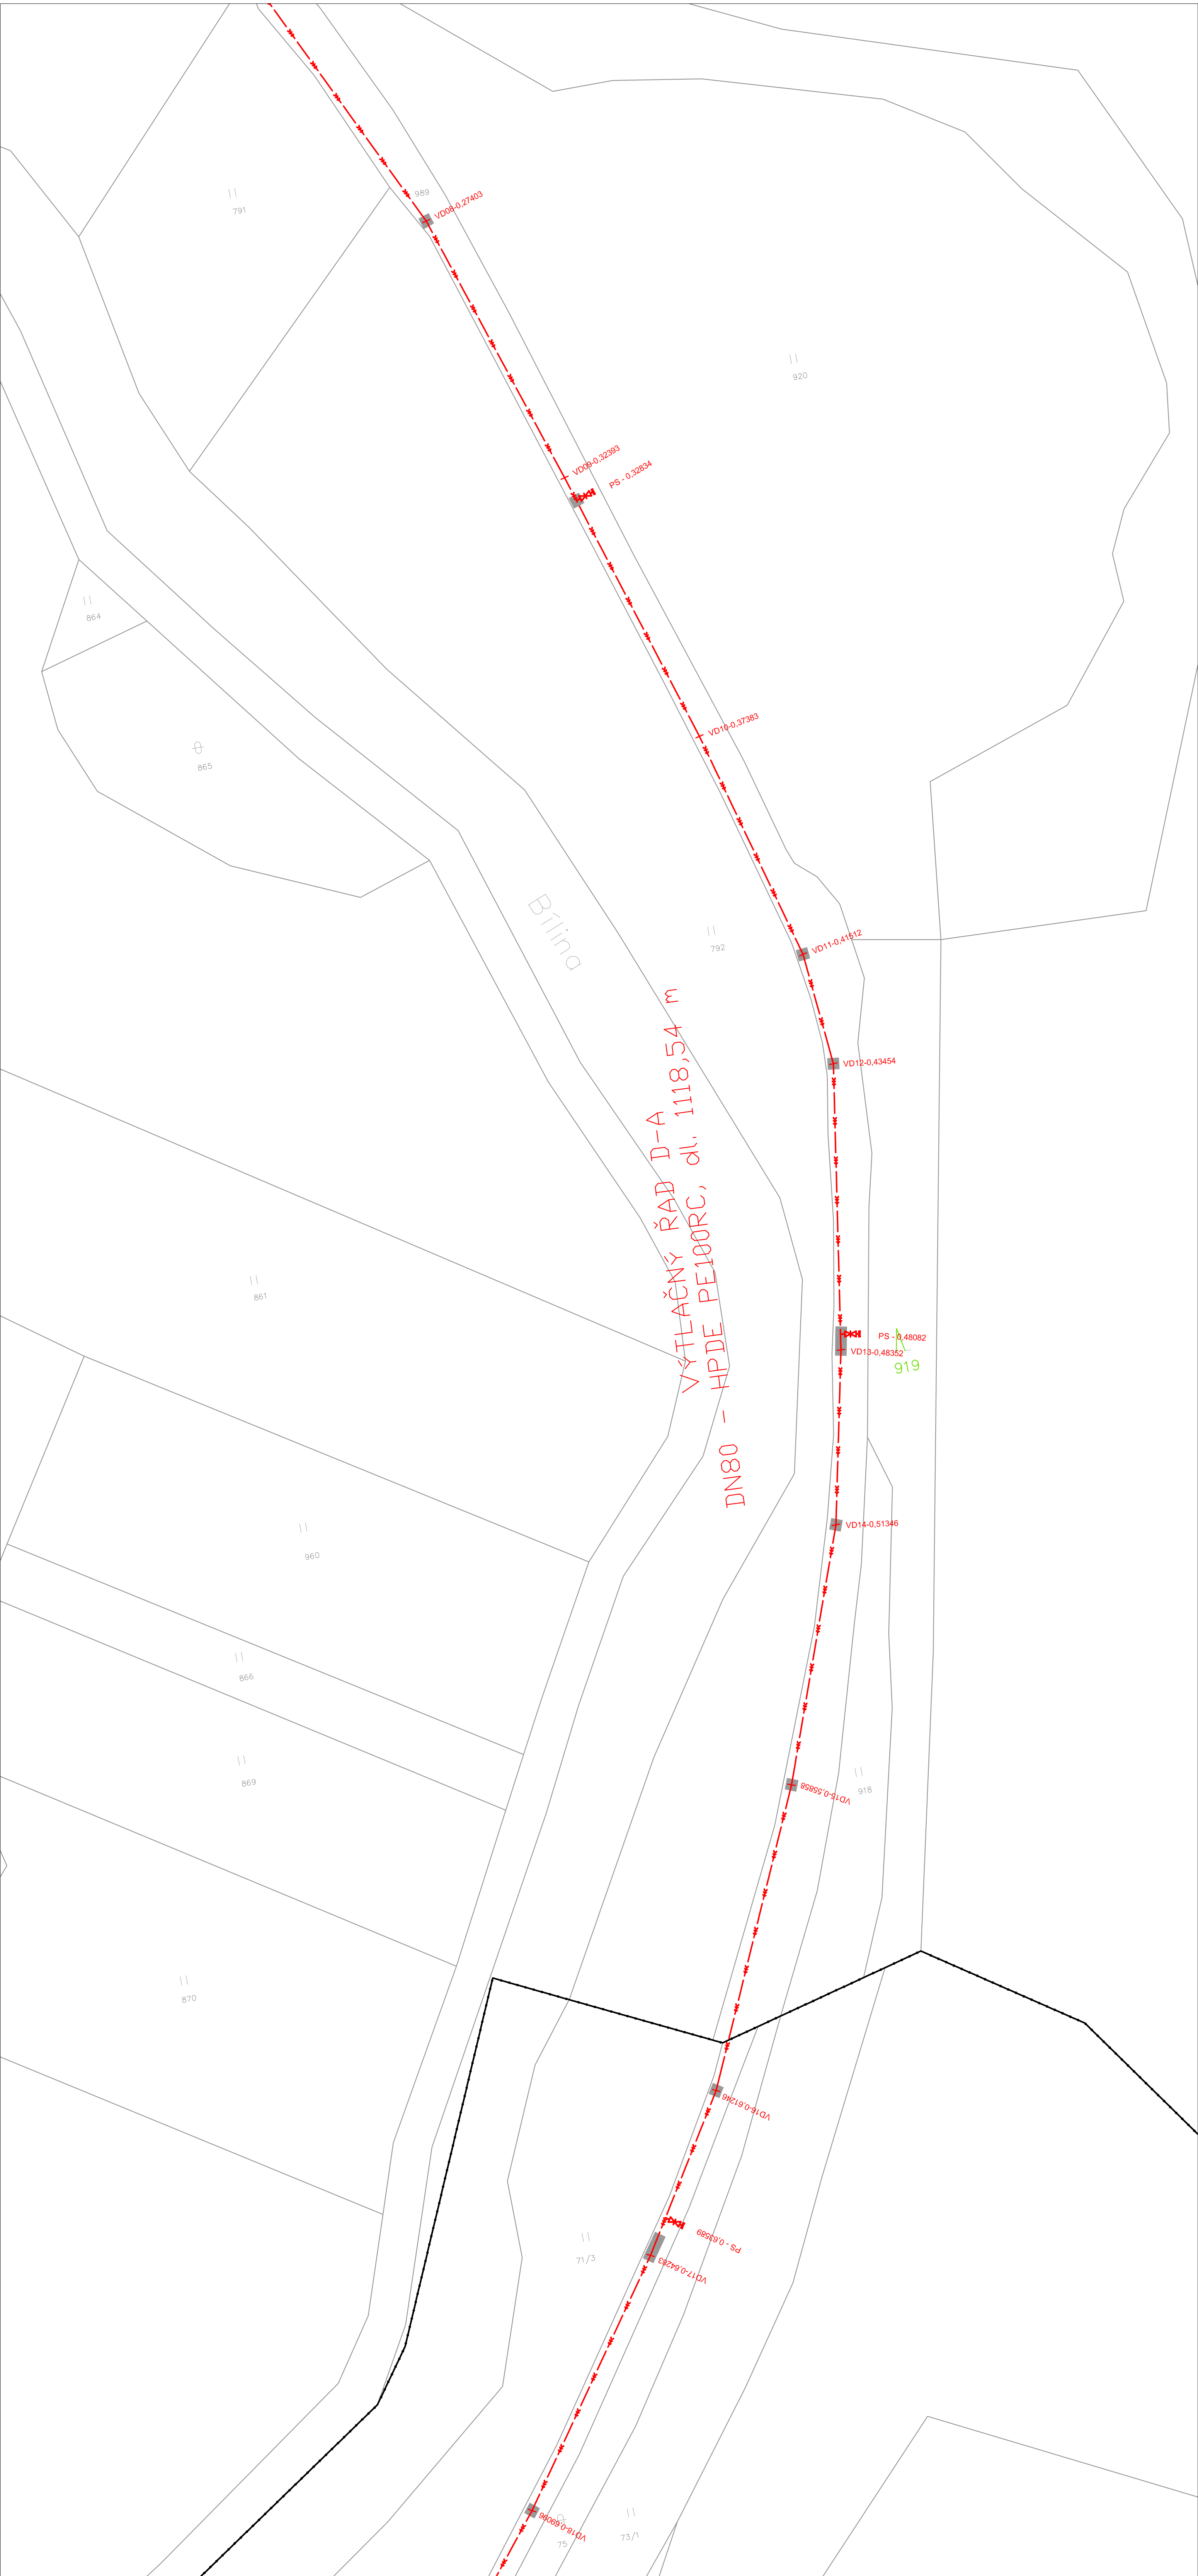

Situace

- Hranice KN
- Rozhraní ploch
- Obnova povrchu – asfalt
- Obnova povrchu – štěrť
- Obnova povrchu – dlažba
- Obnova povrchu – zeleň
- Výkop

Projektovaná technická infrastruktura

- Splašková kanalizace – gravitační
- Splašková kanalizace – tlaková
- Splachovací kanalizace – výtlak
- Kanalizační přípojka – gravitační
- Kanalizační přípojka – tlaková

Navržená ocelová chránička

Revizní šachta

Revizní šachta

Pozn.: Inženýrské sítě byly zakresleny pouze orientačně.
Před započítáním výkopových prací je nutné jejich vytyčení.

Značka	c)	b)	a)	Provedl:	Dne:	Podpis:		Autorizační razítko			
AQUECON AQUECON a.s. www.aquecon.cz info@aquecon.cz Sídlo: Čs. Legii 445/4 Zelený pruh 1560/99 140 00 Praha 4 IC: 14888202 Projekce: Žel. 445/4 140 00 Praha 4 rel. 411 535 725				Hlavní projektant:		Ing. Hláša	Projektant:	Ing. Müller	Vypracoval:	Karol	Ing. Hláša
Podpis:			Podpis:		Podpis:		Podpis:				
Investor: Obec Rtyně nad Bílinou, č.p. 34, 41762 Rtyně nad Bílinou				Datum:		12/2023		Fak:	8		
Stavba: Odkanalizování obce Rtyně nad Bílinou				Stupeň:		DSP					
- 1. etapa				Číslo:		2023-021/0632					
				CAD:		RTYNE DSP PP KANDWG					
						2023-021-351300					
Obsah: Výkres obnovy povrchu č. 13				Měřítko:		1:500		Č.přiloha:			
				Křídlo:		C.5.13		m			