


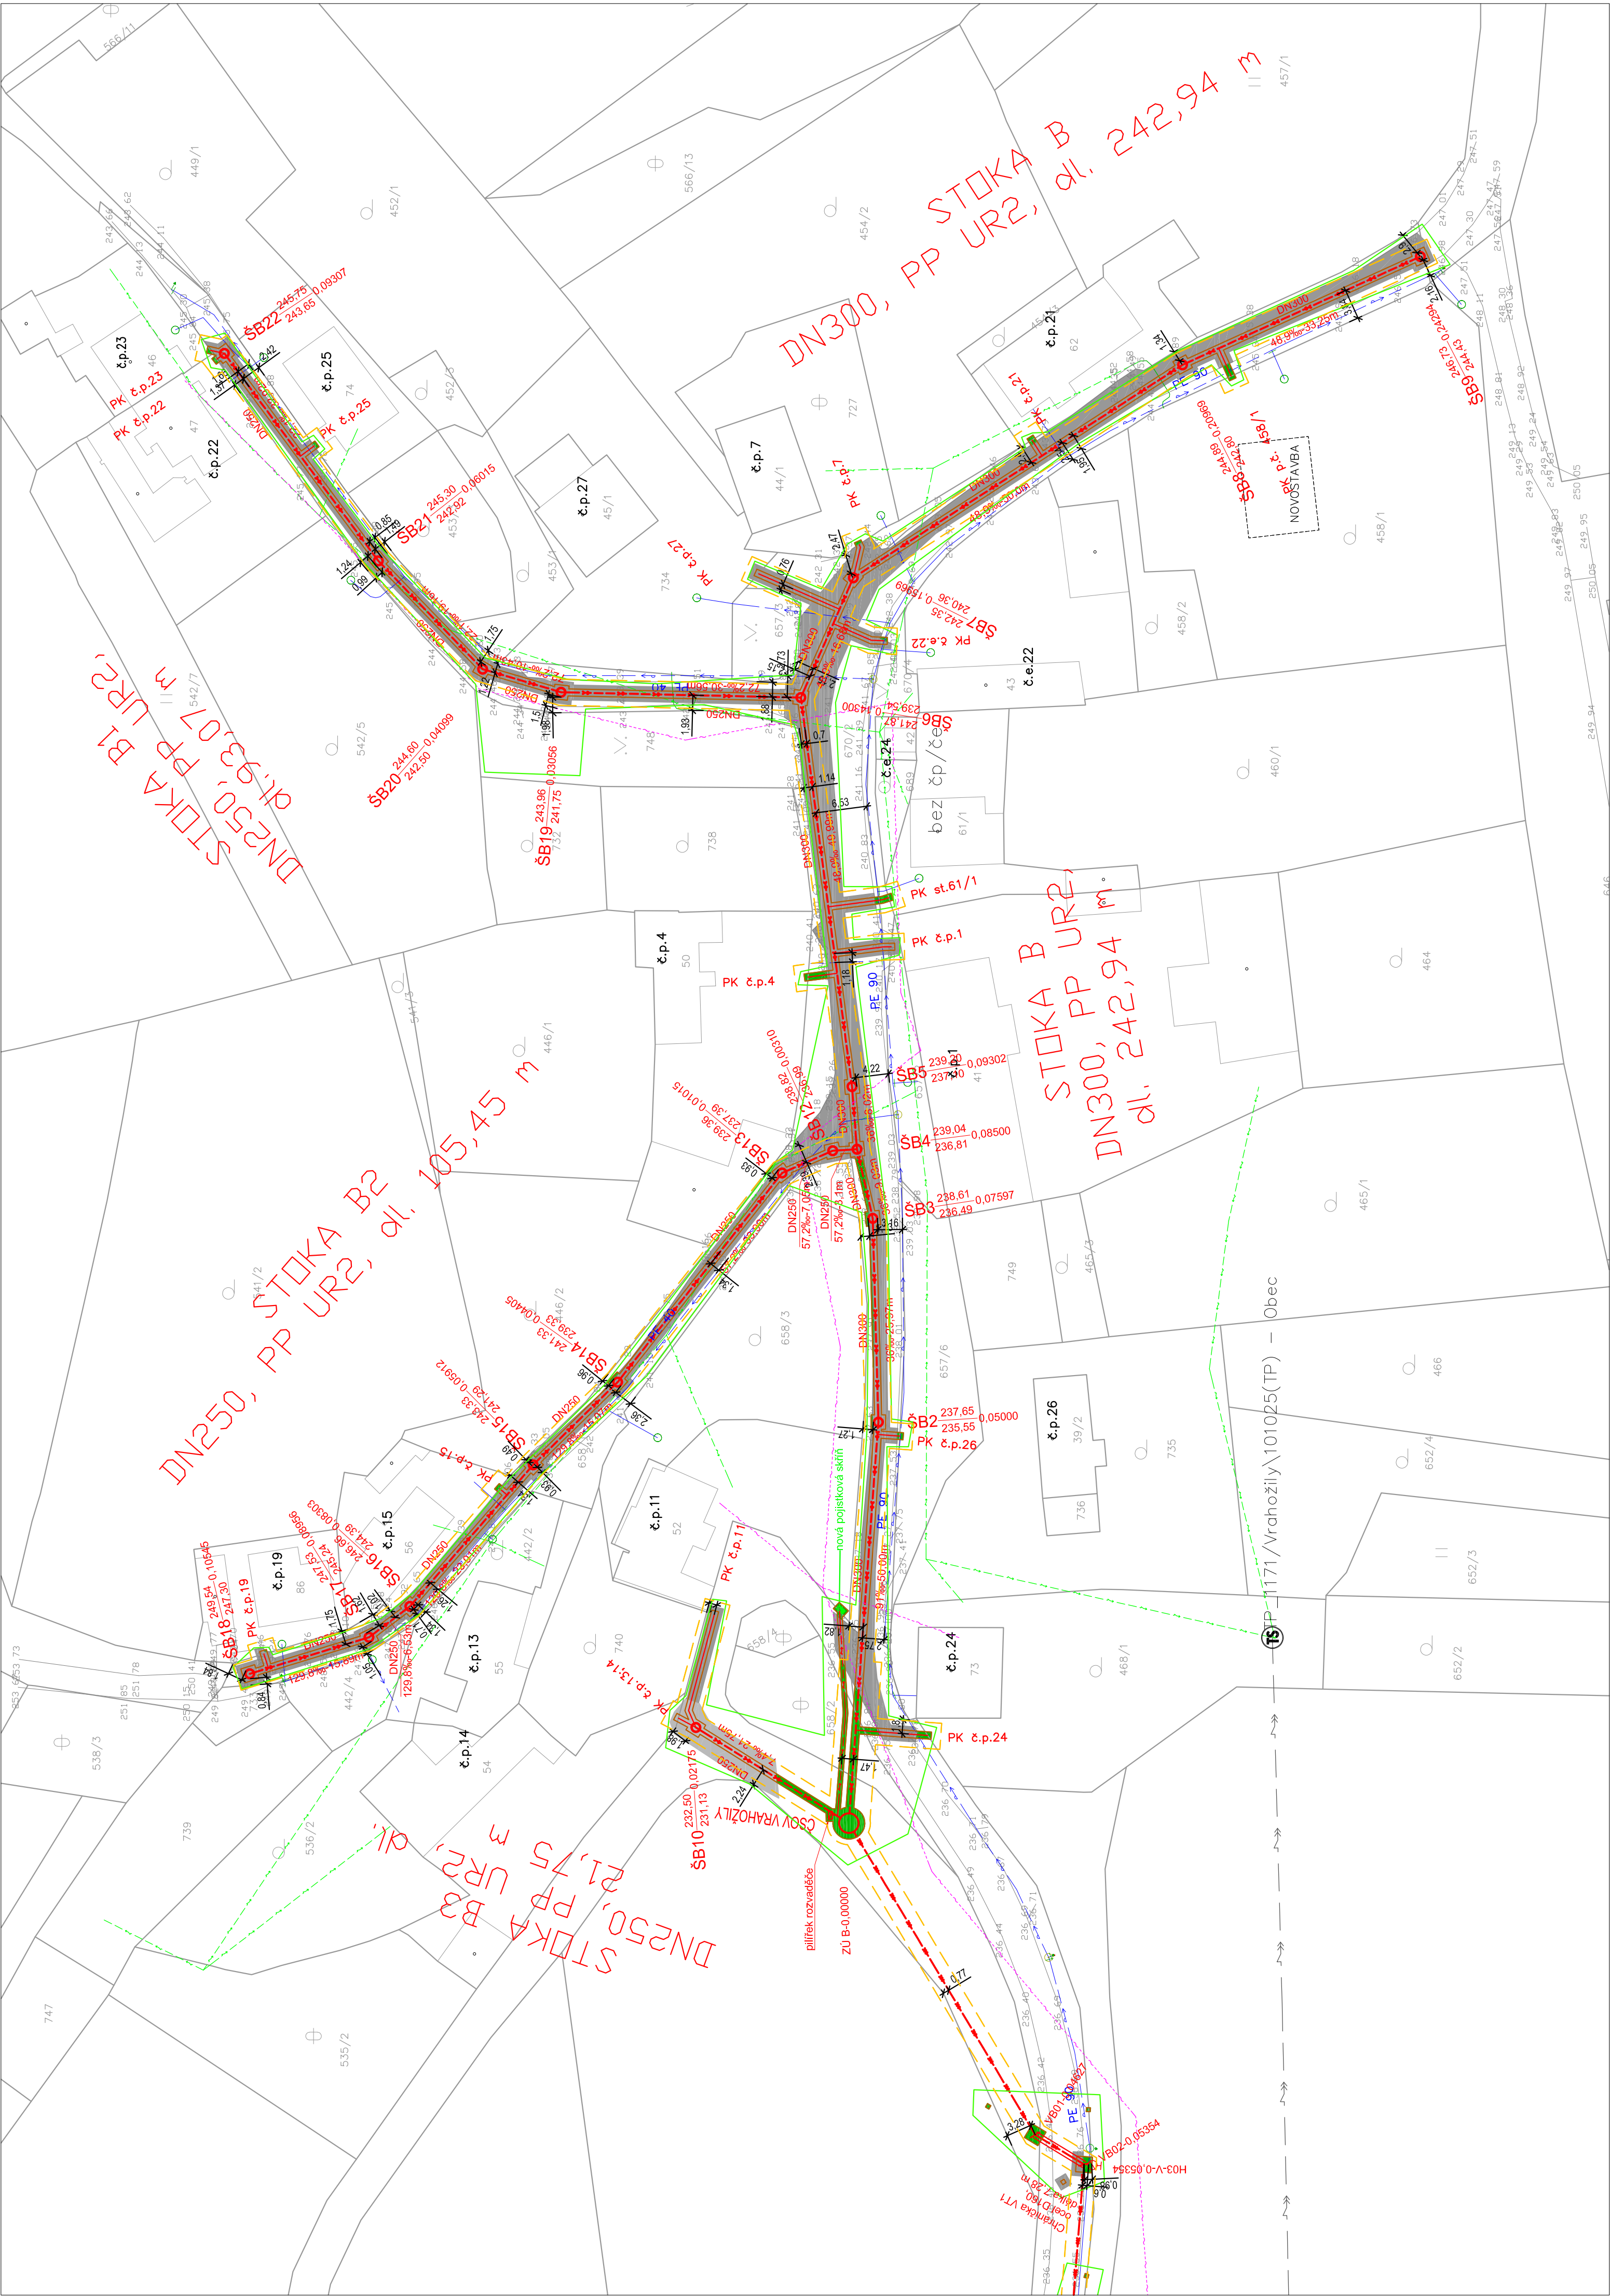

Situace

- Ochranné pásmo kanalizace
- Ochranné pásmo lesa
- Ochranné pásmo dráhy
- Hranice KN
- Rozhraní ploch
- Staveniště
- Obnova povrchu – asfalt
- Obnova povrchu – štrk
- Obnova povrchu – dlažba
- Obnova povrchu – zeleň
- Výkop
- Vodní tok

Projektovaná technická infrastruktura

- Splašková kanalizace – gravitační
- Splašková kanalizace – tlaková
- Splachová kanalizace – výtlak
- Kanalizační přípojka – gravitační
- Kanalizační přípojka – tlaková
- Navržená ocelová chránička
- Revizní šachta
- Revizní šachta

PROTLAK ČR, DEEL
1500-1-80m



Stávající technická infrastruktura

- Podzemní vedení ČD telematika
- Podzemní vedení NN
- Nadzemní vedení NN
- Nadzemní vedení VN
- Sdělovací vedení Četm
- Vodovod
- Podzemní vedení plynovodu
- Stávající dešťová kanalizace
- Stávající splašková kanalizace

Pozn.: inženýrské sítě byly zakresleny pouze orientačně.
Pred započítím výkopových prací je nutné jejich vytyčení.

ZmĚNA	Podpis	Provedl	Autizovační razítko
a)			
b)			
c)			
Autizovační razítko			
AQUECON a.s.			
www.aquecon.cz info@aquecon.cz			
Sídlo: Projekce: Zelený pruh 1560/99 Čís. legií 445/4 140 00 Praha 4 IČ: 14086202			
HLAŤ PRŮJEKTU	Ing. HÁLA	PRŮJEKTANT	Ing. Müller
Podpis:		Podpis:	
VYPRACOVAT	KARAS	Podpis:	
KONTROLOVAT	Ing. HÁLA	Podpis:	
Datum:	12/2023	FAL:	6
Stavba:	Obec Rtyně nad Blínou, č.p. 34, 41762 Rtyně nad Blínou	Stupň:	DSP
	Odkanalizování obce Rtyně nad Blínou	Čak:	2023-021/0632
	- I. etapa	CAD:	RTYNE DSP PP KANDWG
Obrah:	Podrobný situační výkres č. 1	Měřko:	1:500
		Křováno v	m
			0.1:12.01