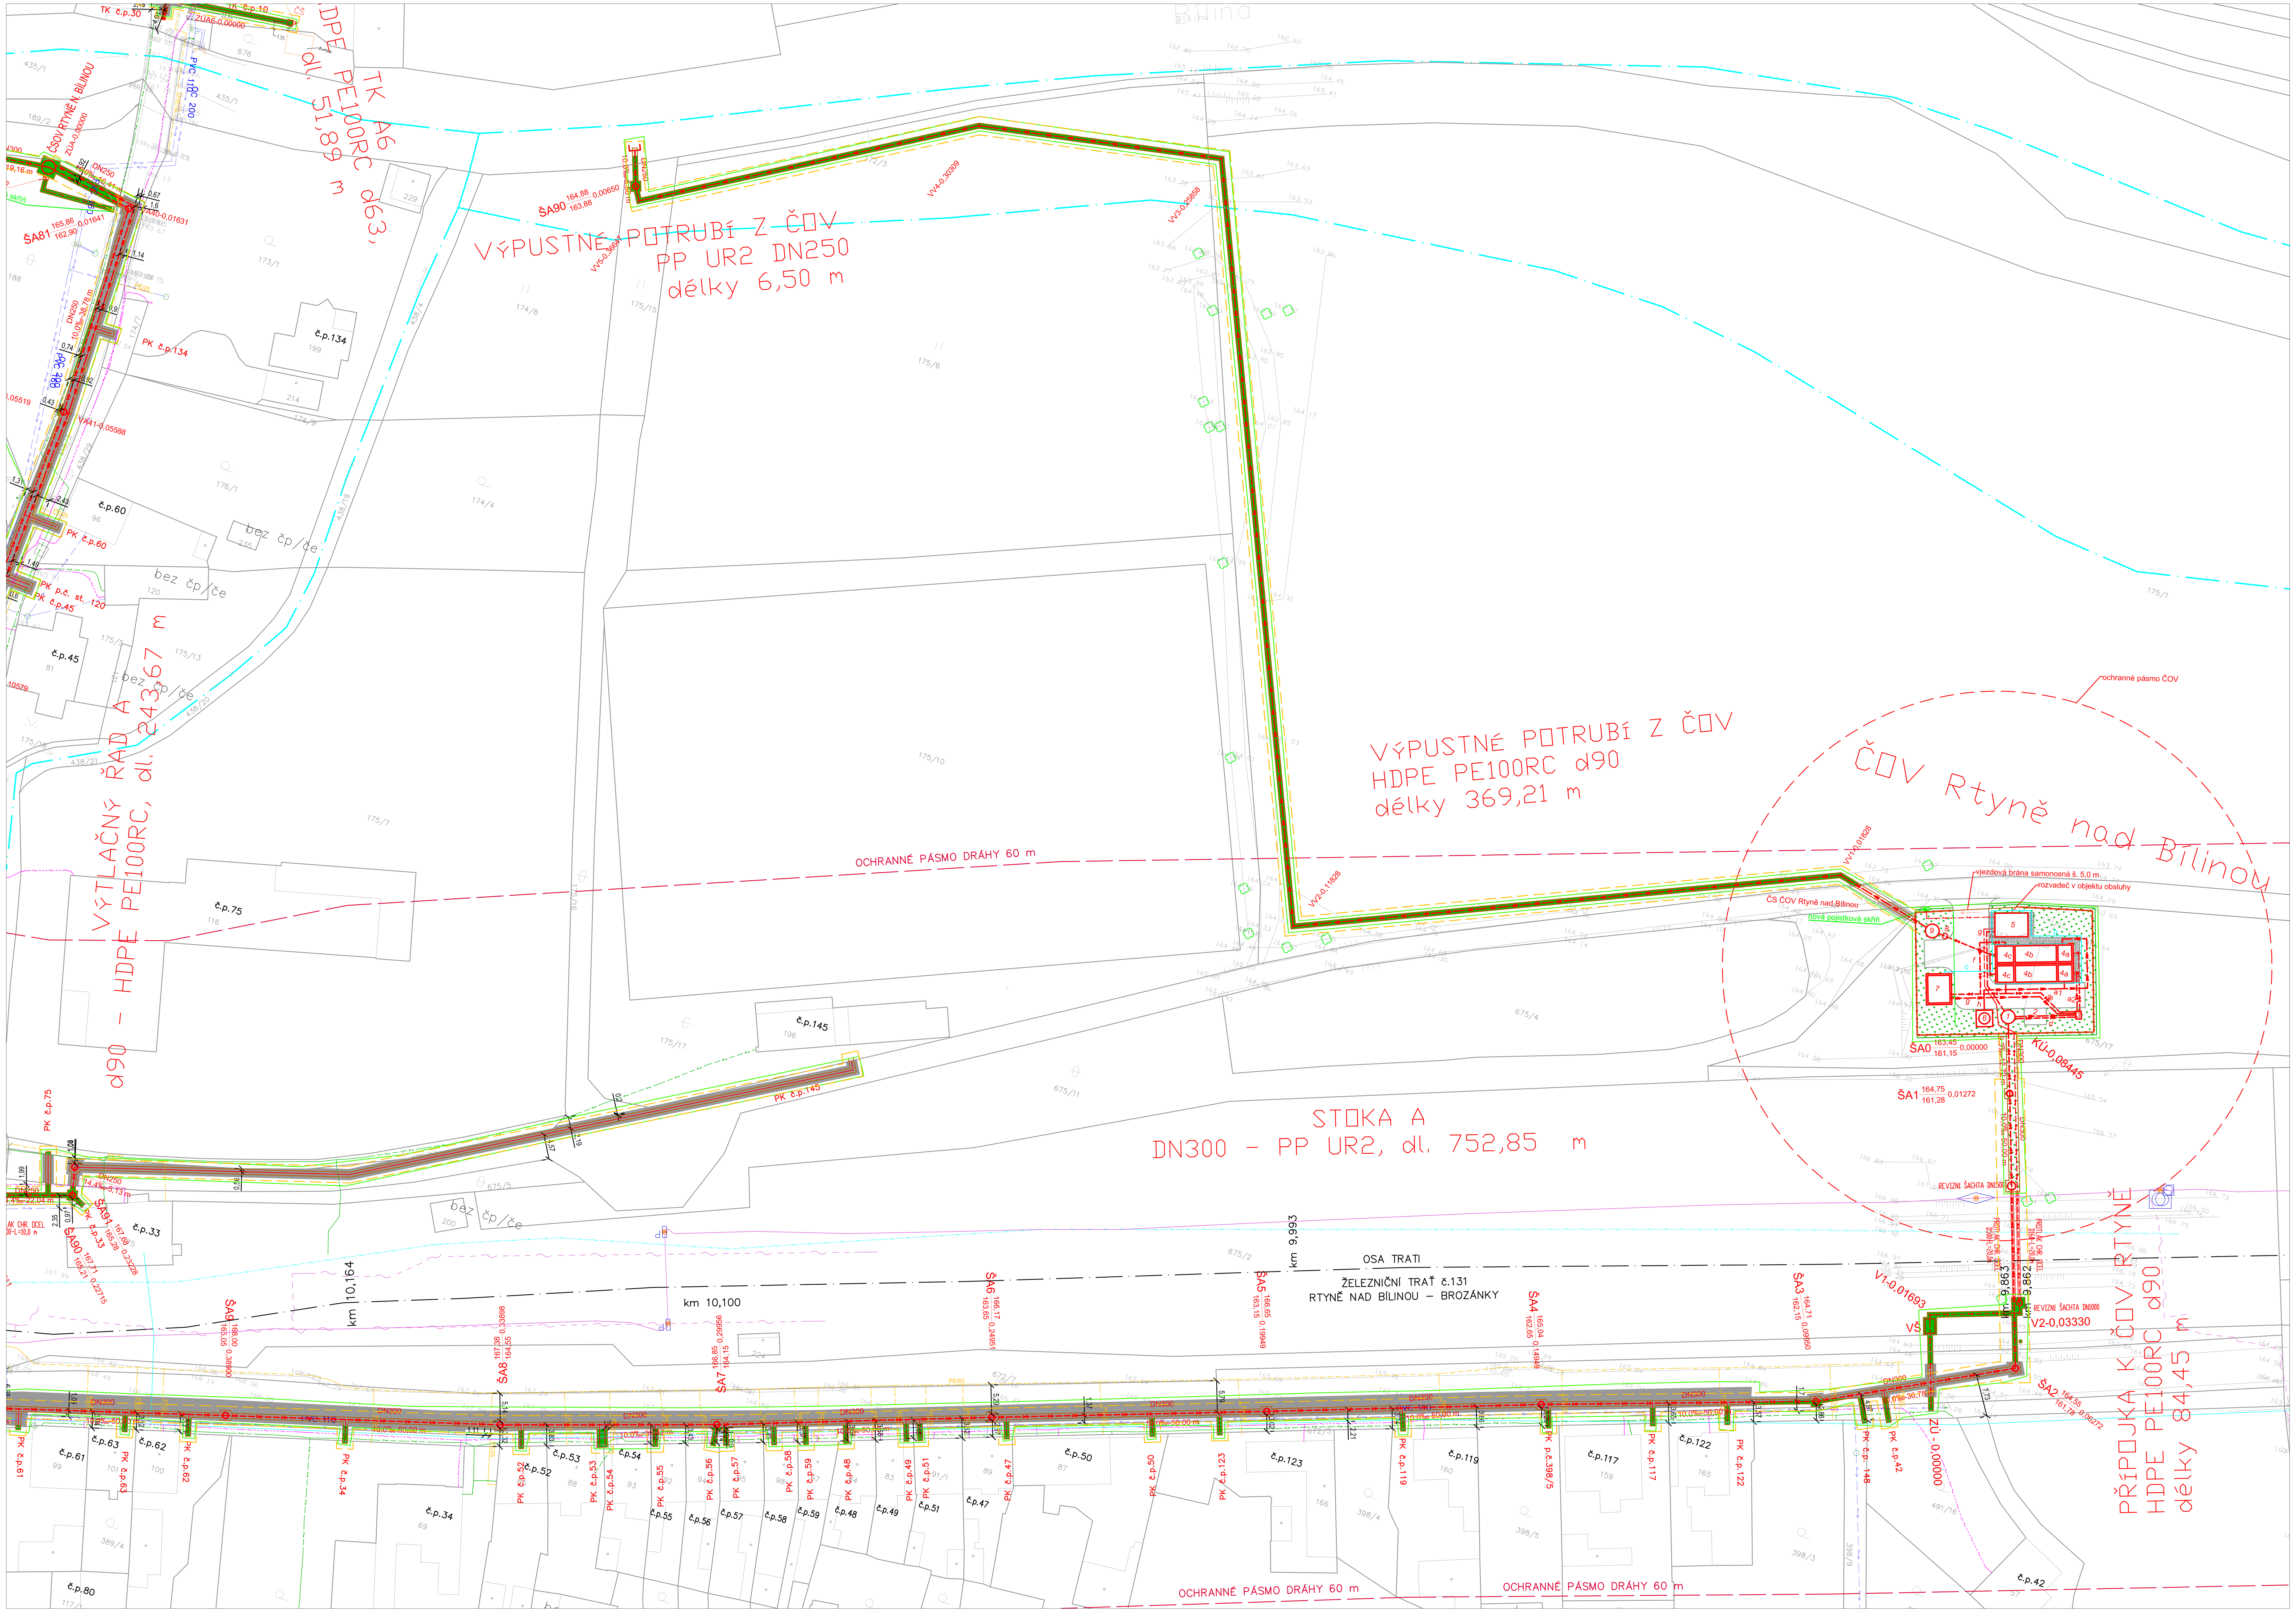

Situace

	Ochranné pásmo kanalizace
	Ochranné pásmo lesa
	Ochranné pásmo dráhy
	Hranice KN
	Rozhraní ploch
	Staveniště
	Obnova povrchu - asfalt
	Obnova povrchu - štěrk
	Obnova povrchu - dlažba
	Obnova povrchu - zeleň
	Výkop
	Vodní tok

Projektovaná technická infrastruktura

	Splašková kanalizace - gravitační
	Splašková kanalizace - tlaková
	Splašková kanalizace - výtlak
	Kanalizační přípojka - gravitační
	Kanalizační přípojka - tlaková
PROTLAK CHR. OCEL	Navržená ocelová chránička
	Revizní šachta
	Revizní šachta

Stávající technická infrastruktura

	Podzemní vedení ČD telematika
	Podzemní vedení NN
	Nadzemní vedení NN
	Nadzemní vedení VN
	Sdělovací vedení Cetin
	Vodovod
	Podzemní vedení plynovodu
	Stávající dešťová kanalizace
	Stávající splašková kanalizace

Pozn.: Inženýrské sítě byly zakresleny pouze orientačně.
Před započetím výkopových prací je nutné jejich vytyčení.

Změna:		Provedl:	Dne:	Podpis:
c)				
b)				
a)				

AQUECON
AQUECON a.s.
www.aquecon.cz
info@aquecon.cz

Sídlo:
Čs. Legií 445/4
415 01 Teplice
IČ: 14868202

Projekce:
Zelený pruh 1560/99
140 00 Praha 4
tel: 417 535 725

Autorizační razítko:

Paré:

Hl.inž.projektu:	Ing. Hála	Projektant:	Ing. Müller	Vypracoval:	Karas	Kontroloval:	Ing. Hála
Podpis:		Podpis:		Podpis:		Podpis:	

Investor:	Obec Rtyně nad Bílinou, č.p. 34, 41762 Rtyně nad Bílinou	Datum:	12/2023 FA4 10
Stavba:	Odkanalizování obce Rtyně nad Bílinou - 1. etapa	Stupeň:	DSP
		č.zak.:	2023-021/0632
		CAD:	RTYNE DSP PP KAN.dwg
			2023-021-4111205
Obsah:	Podrobný situační výkres č. 5	Měřítko: 1:500 / Kótováno v m	č.přílohy: D.1.1.1.2.05