



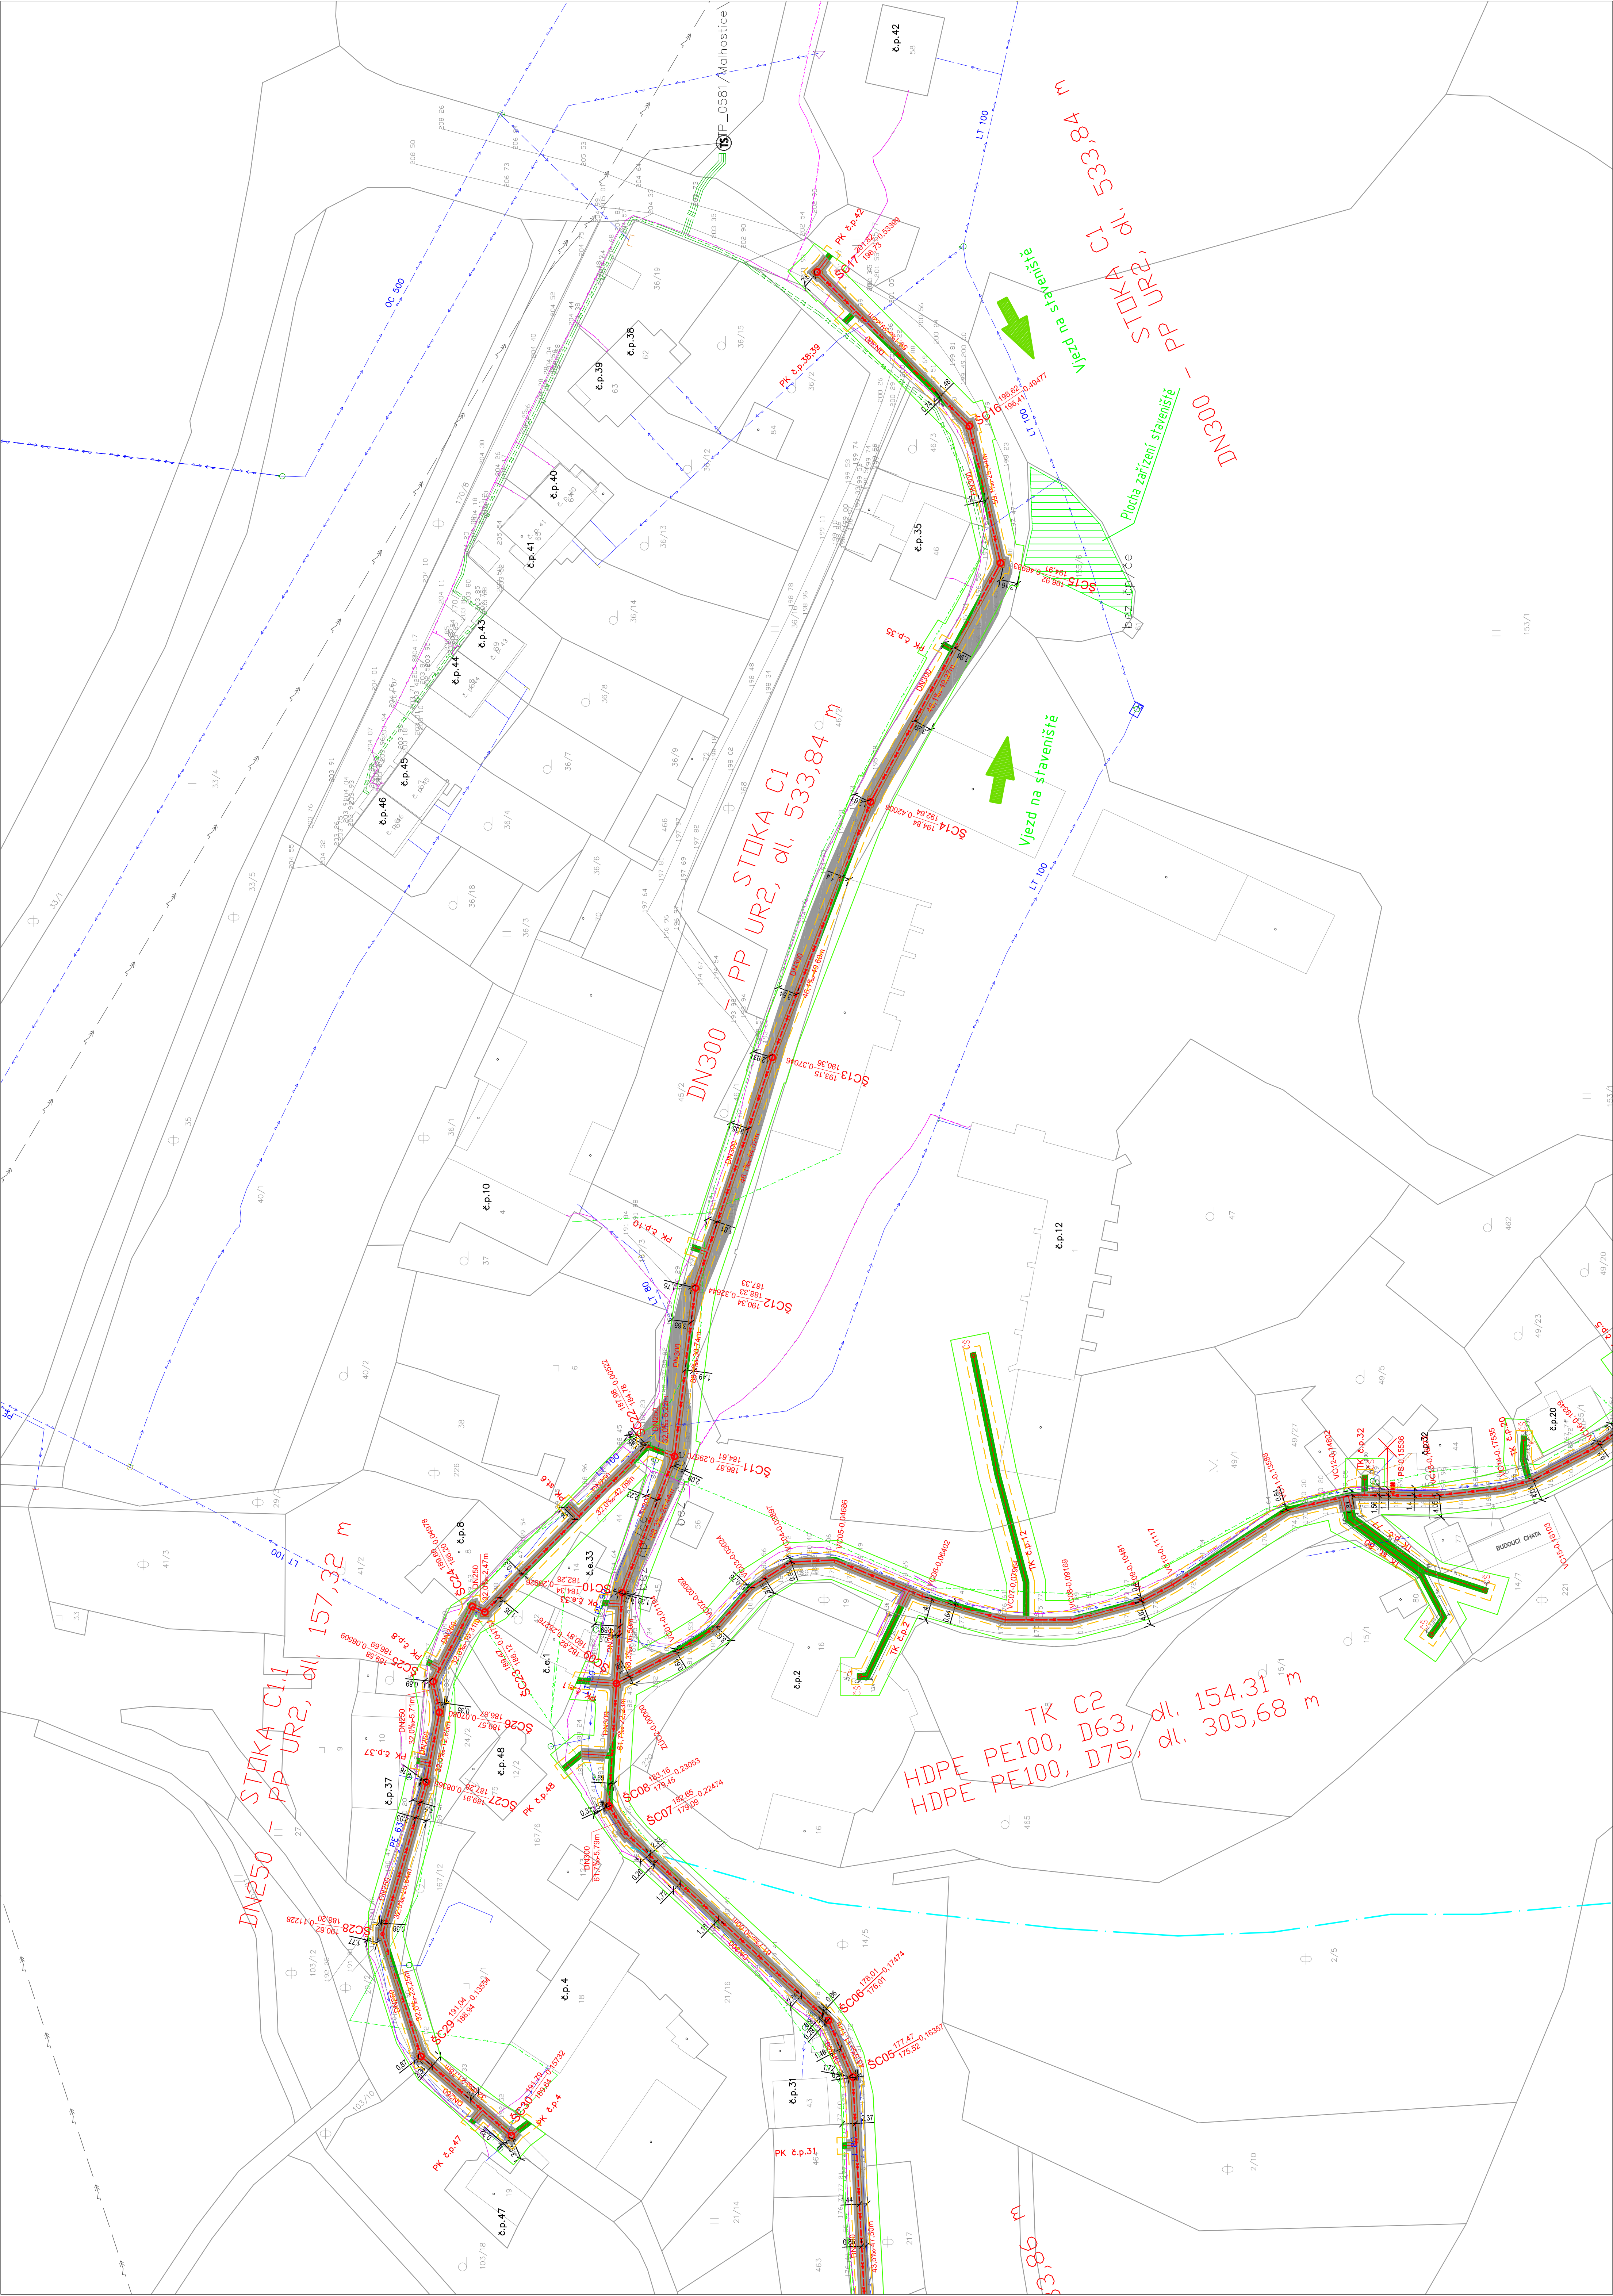

- Situace**
- Ochranné pásmo kanalizace
 - Ochranné pásmo lesa
 - Ochranné pásmo dráhy
 - Hranice KN
 - Rozhraní ploch
 - Staveniště
 - Obnova povrchu – asfalt
 - Obnova povrchu – šetrk
 - Obnova povrchu – dlažba
 - Obnova povrchu – zeleň
 - Výkop
 - Vodní tok
- Projektovaná technická infrastruktura**
- Spašková kanalizace – gravitační
 - Spašková kanalizace – tlaková
 - Spašková kanalizace – výtlak
 - Kanalizační přípojka – gravitační
 - Kanalizační přípojka – tlaková
 - Navržená celková chránička
 - Revizní šachta
 - Revizní šachta
- Stávající technická infrastruktura**
- Podzemní vedení ČD telematika
 - Podzemní vedení NN
 - Nadzemní vedení NN
 - Nadzemní vedení VN
 - Síťovací vedení Čefin
 - Vodovod
 - Podzemní vedení plynovodu
 - Stávající dešťová kanalizace
 - Stávající spašková kanalizace

Pozn: Inženýrské sítě byly zakresleny pouze orientačně.
Před započítáním výkopových prací je nutné jejich vytyčení.

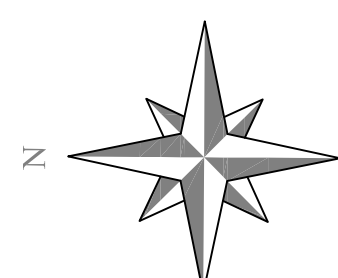

Základní údaje		Projevitel		Dle		Datum	
Číslo	1	Číslo	2	Číslo	3	Číslo	4
Autorská název		Výpracoval		Kontrola		Datum	
AQECON a.s.		Ing. Müller		Ing. Hala		12/2023	
Sídlo:		Zelený pruh 1560/99		Dělník		10	
Číslo:		1560/99		Dělník		10	
Investor:		Obec Rhyň nad Bílinou, č.p. 4162 Rhyň nad Bílinou		Dělník		10	
Stavba:		Odčerpávání obce Rhyň nad Bílinou		Dělník		10	
Etapa:		1. etapa		Dělník		10	
Podobný situační výkres č. 9		1500		1500		1500	
Podobný situační výkres č. 9		1500		1500		1500	