


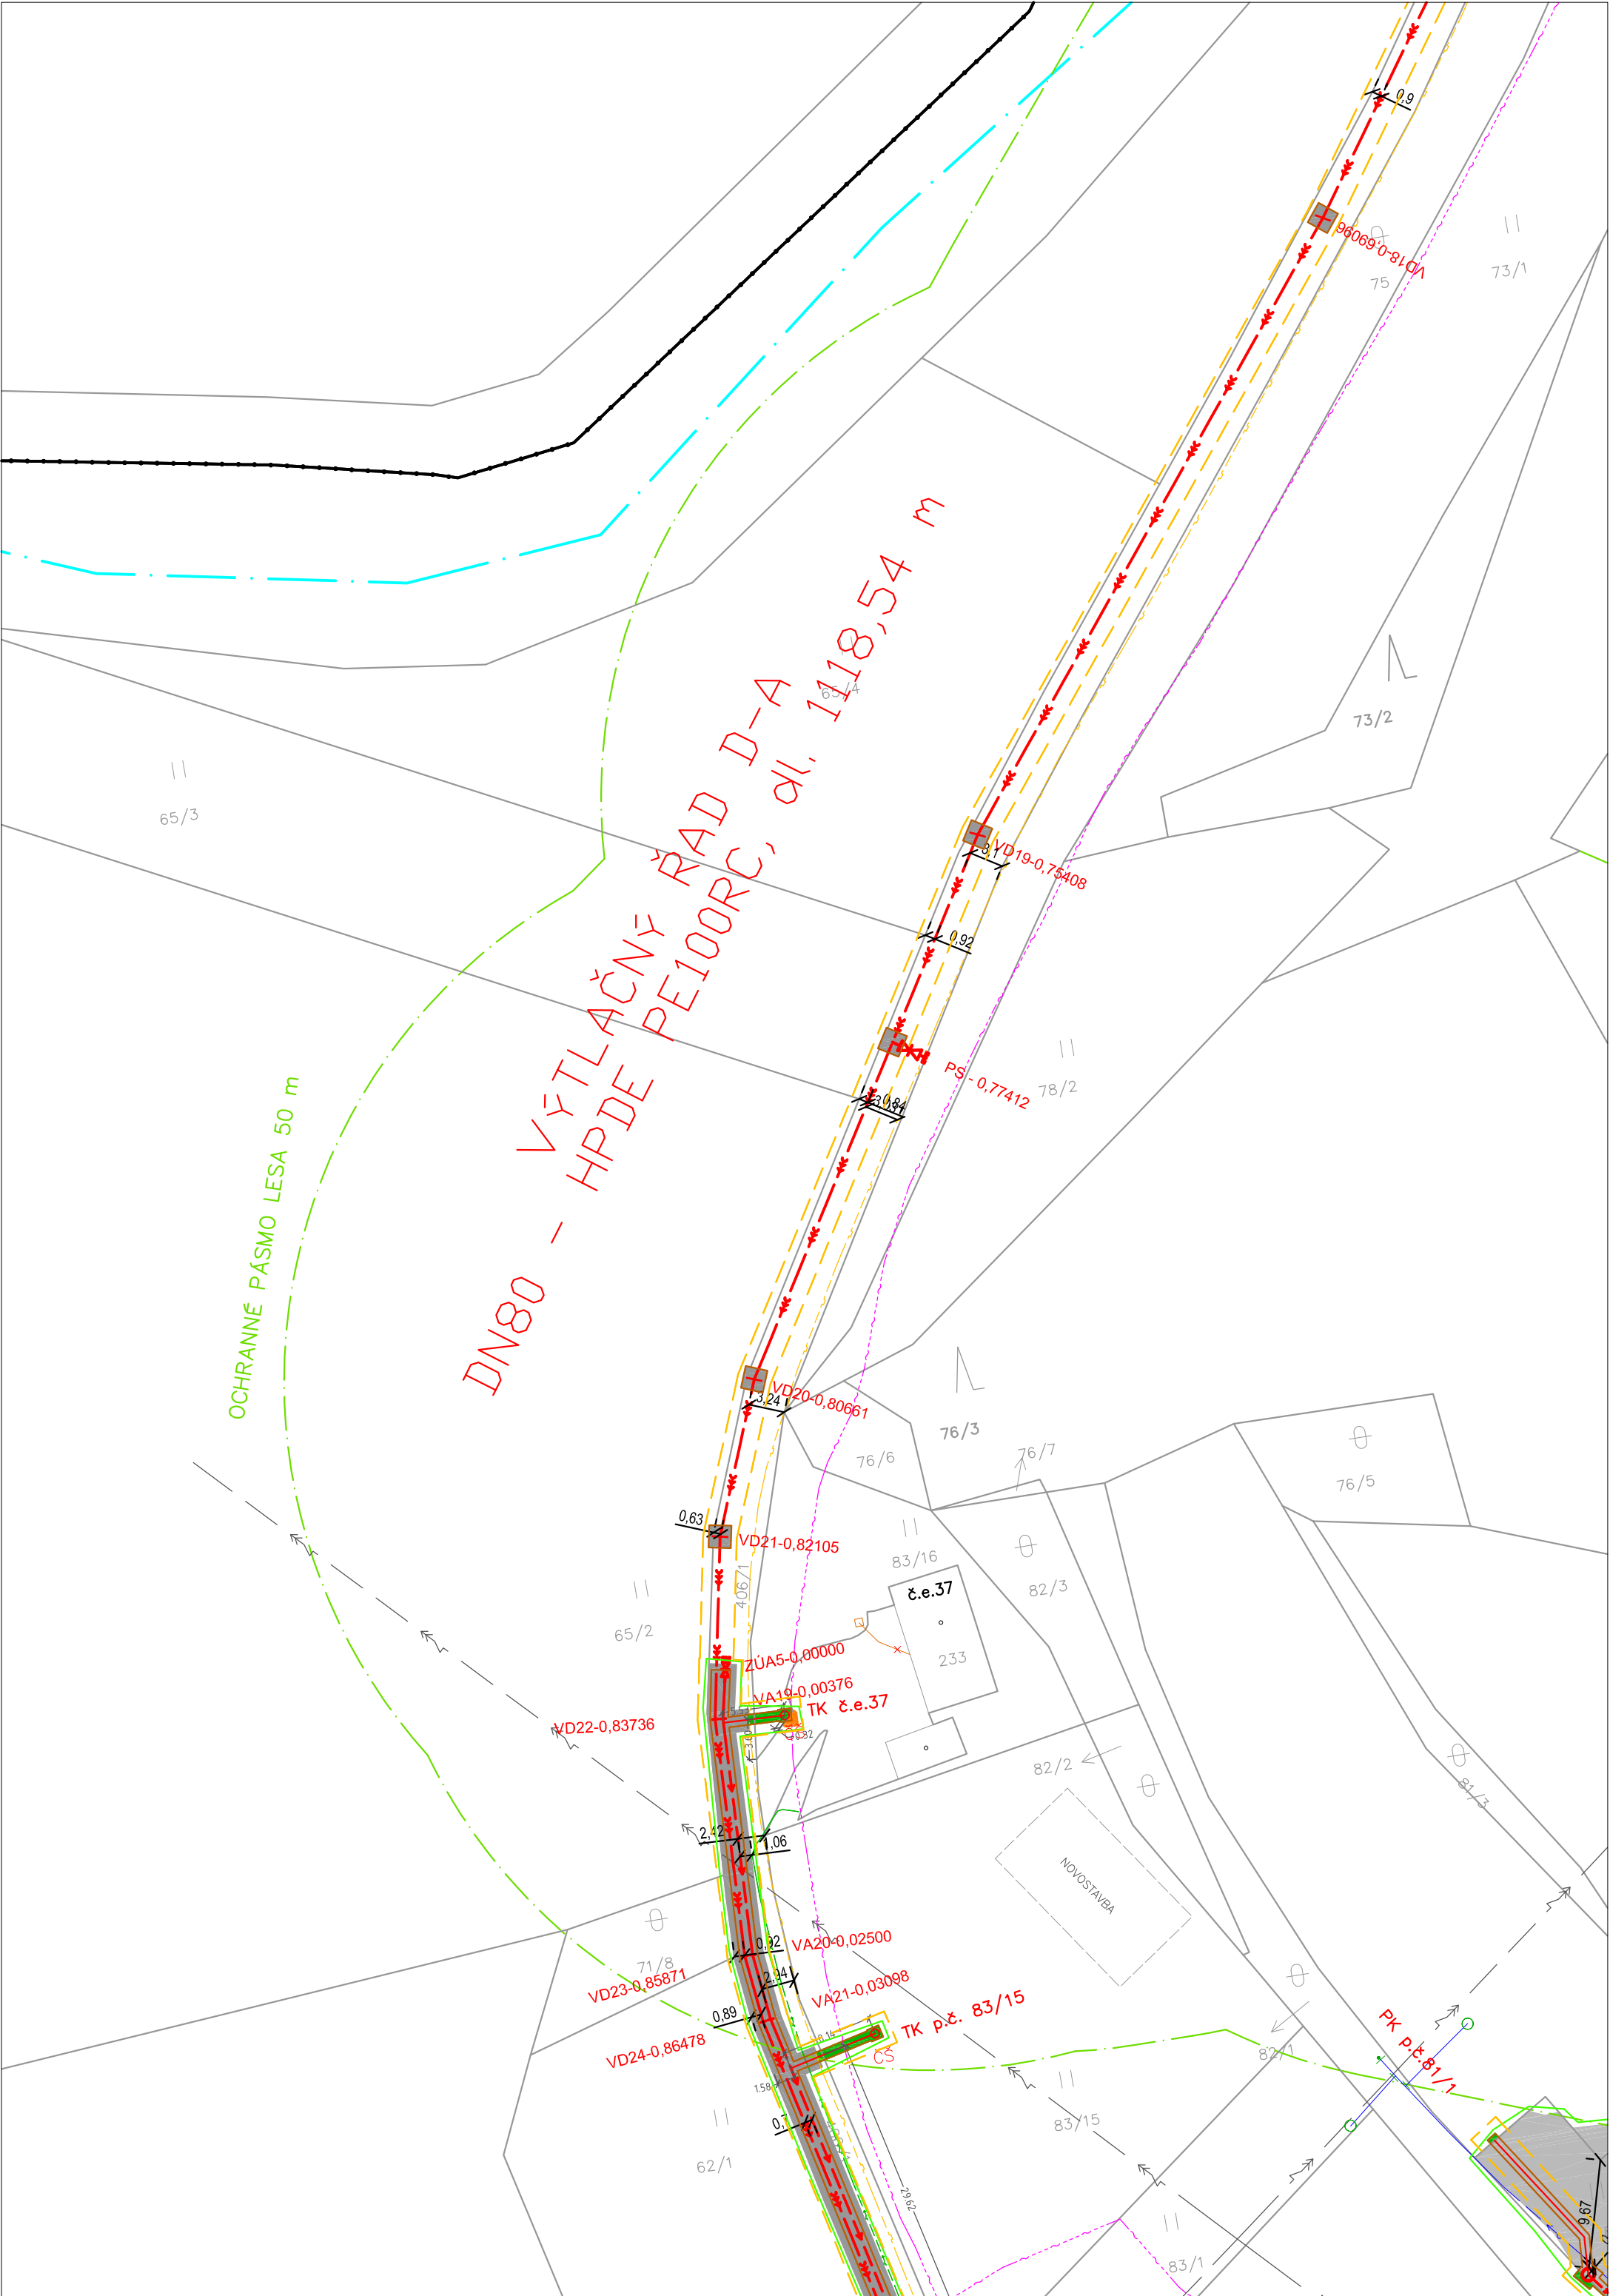

Projektovaná technická infrastruktura

- Splašková kanalizace – gravitační
- Splašková kanalizace – tlaková
- Splašková kanalizace – výtlak
- Kanalizační přípojka – gravitační
- Kanalizační přípojka – tlaková

PROTLAK CHR. OCEL
D500 L=8,0m


- Navržená ocelová chránička
- Revizní šachta
- Revizní šachta

Stávající technická infrastruktura

- Podzemní vedení ČD telematika
- Podzemní vedení NN
- Nadzemní vedení NN
- Nadzemní vedení VN
- Sdělovací vedení Cetin
- Vodovod
- Podzemní vedení plynovodu
- Stávající dešťová kanalizace
- Stávající splašková kanalizace

Situace

- Ochranné pásmo kanalizace
- Ochranné pásmo lesa
- Ochranné pásmo dráhy
- Hranice KN
- Rozhraní ploch
- Staveniště
- Obnova povrchu – asfalt
- Obnova povrchu – štěrka
- Obnova povrchu – dlažba
- Obnova povrchu – zeleň
- Výkop
- Vodní tok

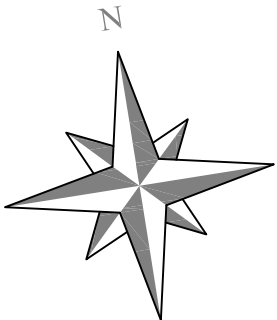

Pozn.: Inženýrské sítě byly zakresleny pouze orientačně.
Před započítáním výkopových prací je nutné jejich vytyčení.

Změna:		a)		b)		c)		Provedl:		Dne:		Podpis:													
 AQUECON a.s. www.aquecon.cz info@aquecon.cz Sídlo: Čs. Legií 445/4 140 00 Praha 4 IC: 14868202 Projekce: Zelený pruh 1560/99 140 00 Praha 4 tel: 417 535 725																		Paré:							
Hliniž projektu:		Ing. Hálka		Projektant:		Ing. Müller		Vypracoval:		Karas		Kontroloval:		Ing. Hálka											
Podpis:				Podpis:				Podpis:				Podpis:													
Investor: Obec Rtyně nad Bílinou, č.p. 34, 41762 Rtyně nad Bílinou																		Datum:		12/2023		FA4		3	
Stavba: Odkanalizování obce Rtyně nad Bílinou																		Stupeň:		DSP					
																		Č. zak.:		2023-021/0632					
																		CAD:		RTYNE DSP PP KAN.dwg					