


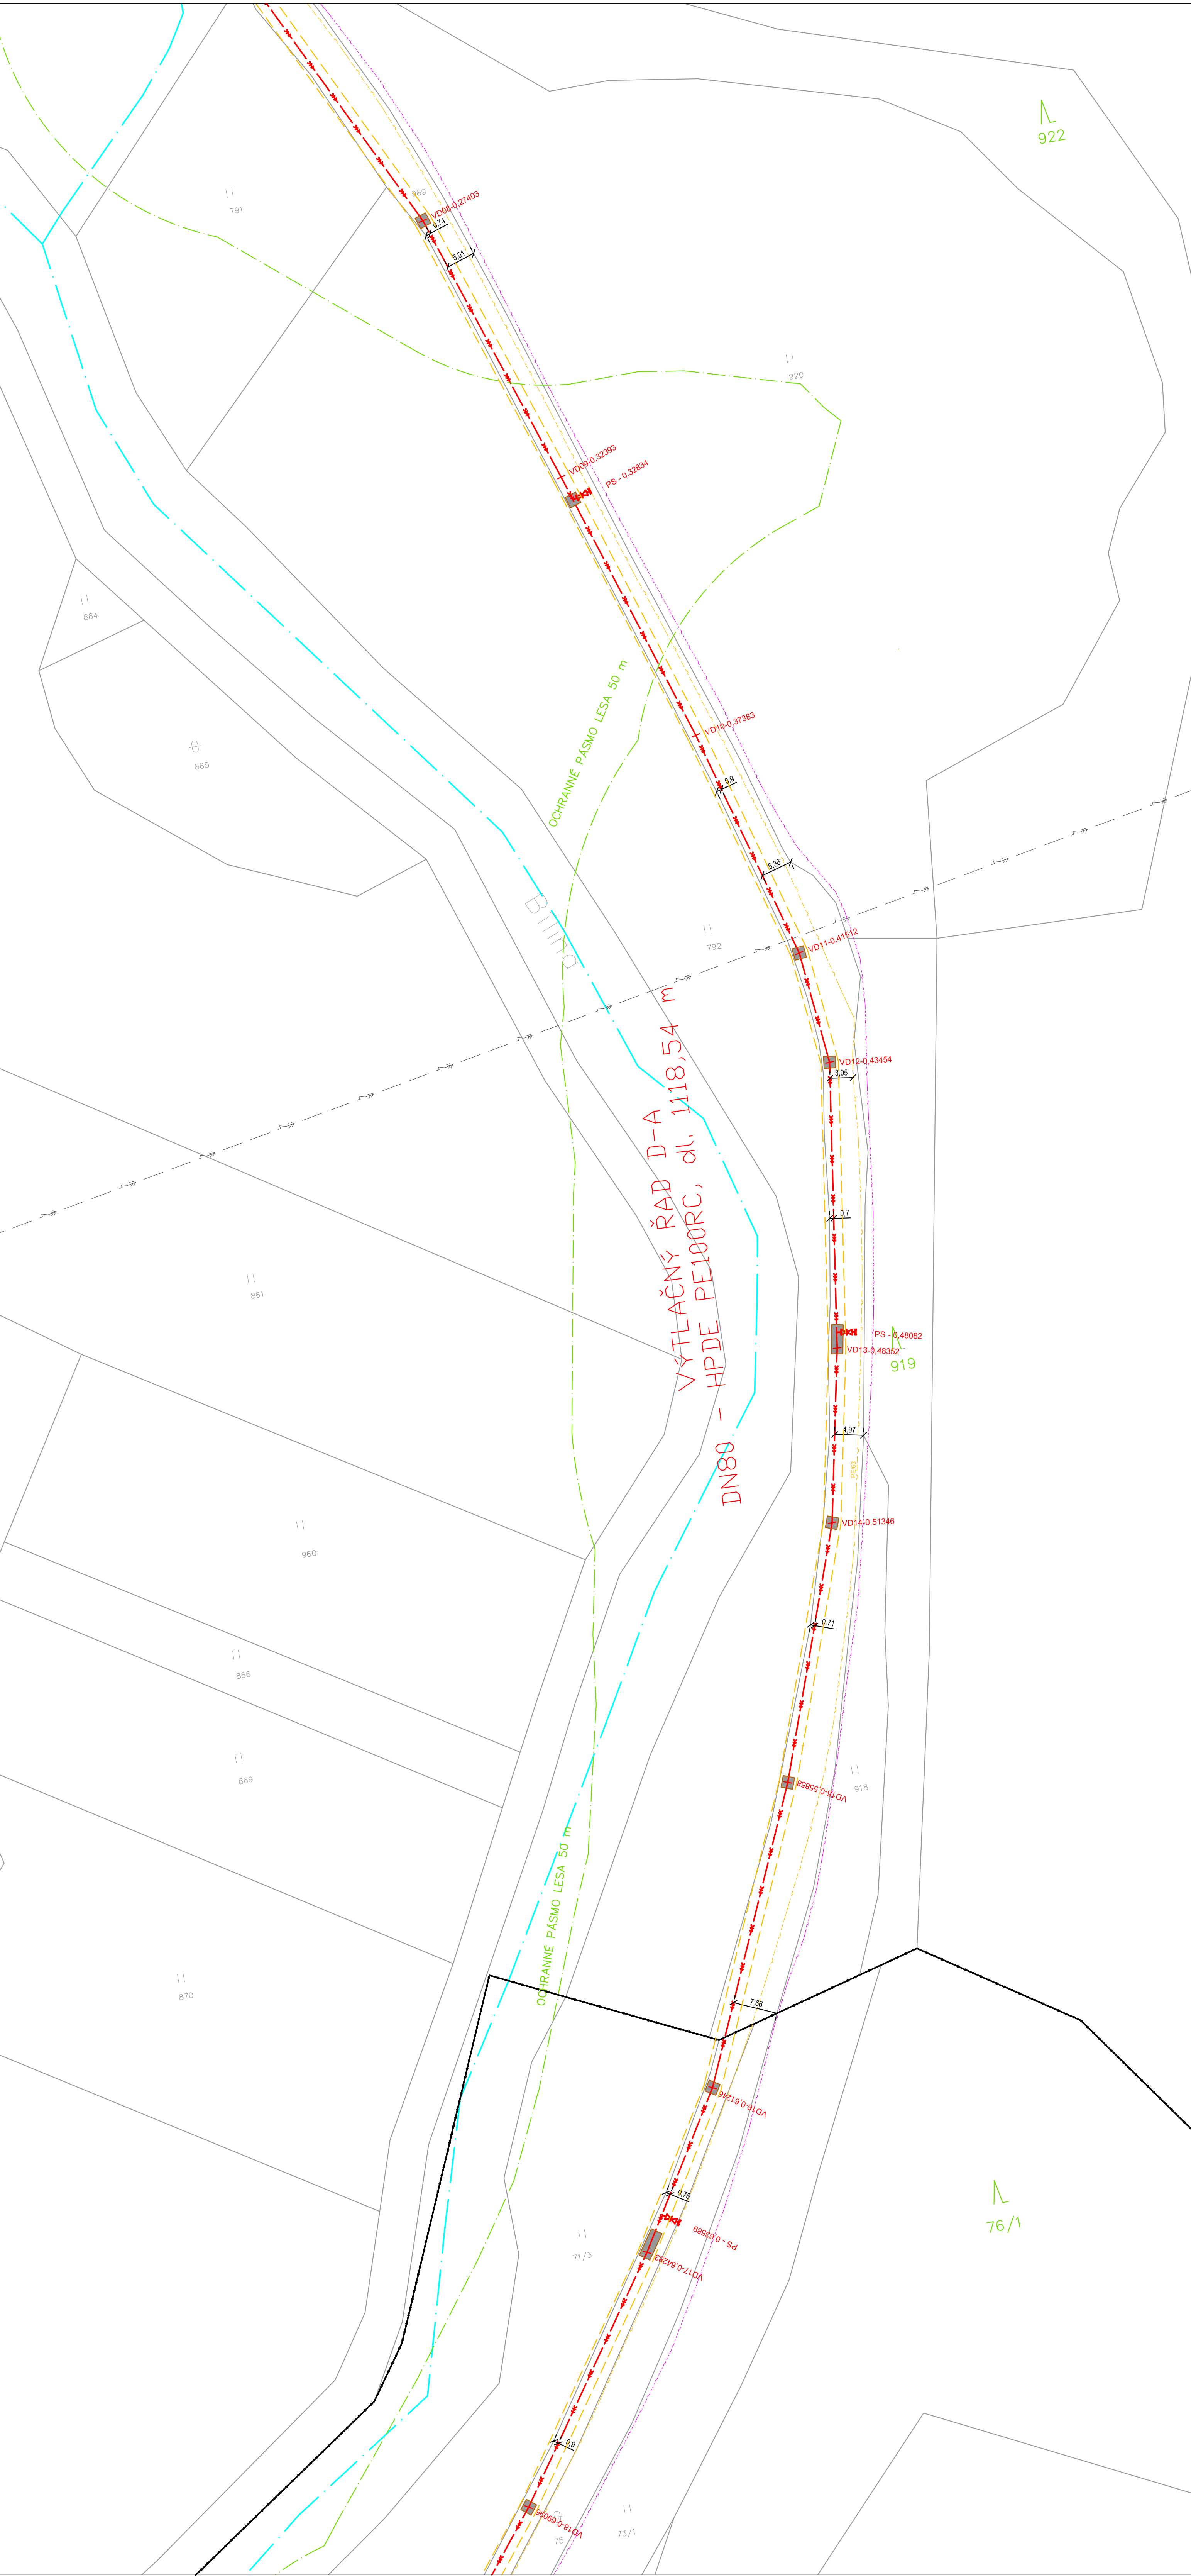

- Situace
- Hranice KN
  - Rozhraní ploch
  - Staveniště
  - Obnova povrchu – asfalt
  - Obnova povrchu – šifrk
  - Obnova povrchu – dlažba
  - Obnova povrchu – zeleň
  - Výkop
  - Vodní tok
  - Ochranné pásmo kanalizace
  - Ochranné pásmo lesa
  - Ochranné pásmo dráhy

Projektovaná technická infrastruktura

- Splašková kanalizace – gravitační
- Spláškova kanalizace – tlaková
- Spláškova kanalizace – výtlak
- Kanalizační přípojka – gravitační
- Kanalizační přípojka – tlaková

PROTILOH ČÍSLO DLE  
JEDNOLICHO

- Navržená ocelová chránička
- Revizní šachta
- Revizní šachta

Stávající technická infrastruktura

- Podzemní vedení ČD telematika
- Podzemní vedení NN
- Nadzemní vedení NN
- Nadzemní vedení VN
- Sdělovací vedení Četm
- Vodovod
- Podzemní vedení plynovodu
- Stávající dešťová kanalizace
- Stávající splašková kanalizace

Pozn.: Inženýrské sítě byly zakresleny pouze orientačně.  
Před započítáním výkopových prací je nutné jejich vytyčení.

|                                                                         |  
|-------------------------------------------------------------------------|--|------------|--|------------|--|-------------|--|------------|--|-------|--|-------------|--|------------|--|--------|--|---------------------|--|--|--|---------------------------|--|--|--|
| a)                                                                      |  | b)         |  | c)         |  | d)          |  |            |  |       |  |             |  |            |  |        |  |                     |  |  |  |                           |  |  |  |
| Značka                                                                  |  | Provedl    |  | Dne        |  | Podpis      |  |            |  |       |  |             |  |            |  |        |  |                     |  |  |  |                           |  |  |  |
| 3)                                                                      |  | b)         |  | c)         |  | d)          |  |            |  |       |  |             |  |            |  |        |  |                     |  |  |  |                           |  |  |  |
| Autorizační razítko                                                     |  |            
| <b>AQUECON</b><br>AQUECON a.s.<br>www.aquecon.cz<br>info@aquecon.cz     |  |            
| Sídlo:<br>Čs. Legii 445/4<br>45 01 Teplice<br>IČ: 1488202               |  |            
| Projektce:<br>Zelený pruh 1560/99<br>140 00 Praha 4<br>tel. 411 535 725 |  |            
| Hlavní projektant                                                       |  | Ing. Hláša |  | Projektant |  | Ing. Müller |  | Vypracoval |  | Karab |  | Kontroloval |  | Ing. Hláša |  |        |  |                     |  |  |  |                           |  |  |  |
| Podpis                                                                  |  |            |  | Podpis     |  |             |  | Podpis     |  |       |  | Datum       |  | 12/2023    |  | Str. 8 |  |                     |  |  |  |                           |  |  |  |
| Investor: Obec Rtyně nad Bílinou, č.p. 34, 41762 Rtyně nad Bílinou      |  |            |  |            |  |             |  |            |  |       |  |             |  | Datum      |  |        |  | 12/2023             |  |  |  | Str. 8                    |  |  |  |
| Stavba: Odkanalizování obce Rtyně nad Bílinou                           |  |            |  |            |  |             |  |            |  |       |  |             |  | Stupeň:    |  |        |  | DSP                 |  |  |  |                           |  |  |  |
| - 1. etapa                                                              |  |            |  |            |  |             |  |            |  |       |  |             |  | Číslo:     |  |        |  | 2023-021/0632       |  |  |  |                           |  |  |  |
|                                                                         |  |            |  |            |  |             |  |            |  |       |  |             |  | CAD:       |  |        |  | RTYNE DSP PP KANDWG |  |  |  |                           |  |  |  |
| Obsah: Podrobný situační výkres č. 13                                   |  |            |  |            |  |             |  |            |  |       |  |             |  | Měřítko:   |  |        |  | 1:500               |  |  |  | Číslo přílohy: 0.1112.013 |  |  |  |
|                                                                         |  |            |  |            |  |             |  |            |  |       |  |             |  | Kótováno v |  |        |  | m                   |  |  |  |                           |  |  |  |