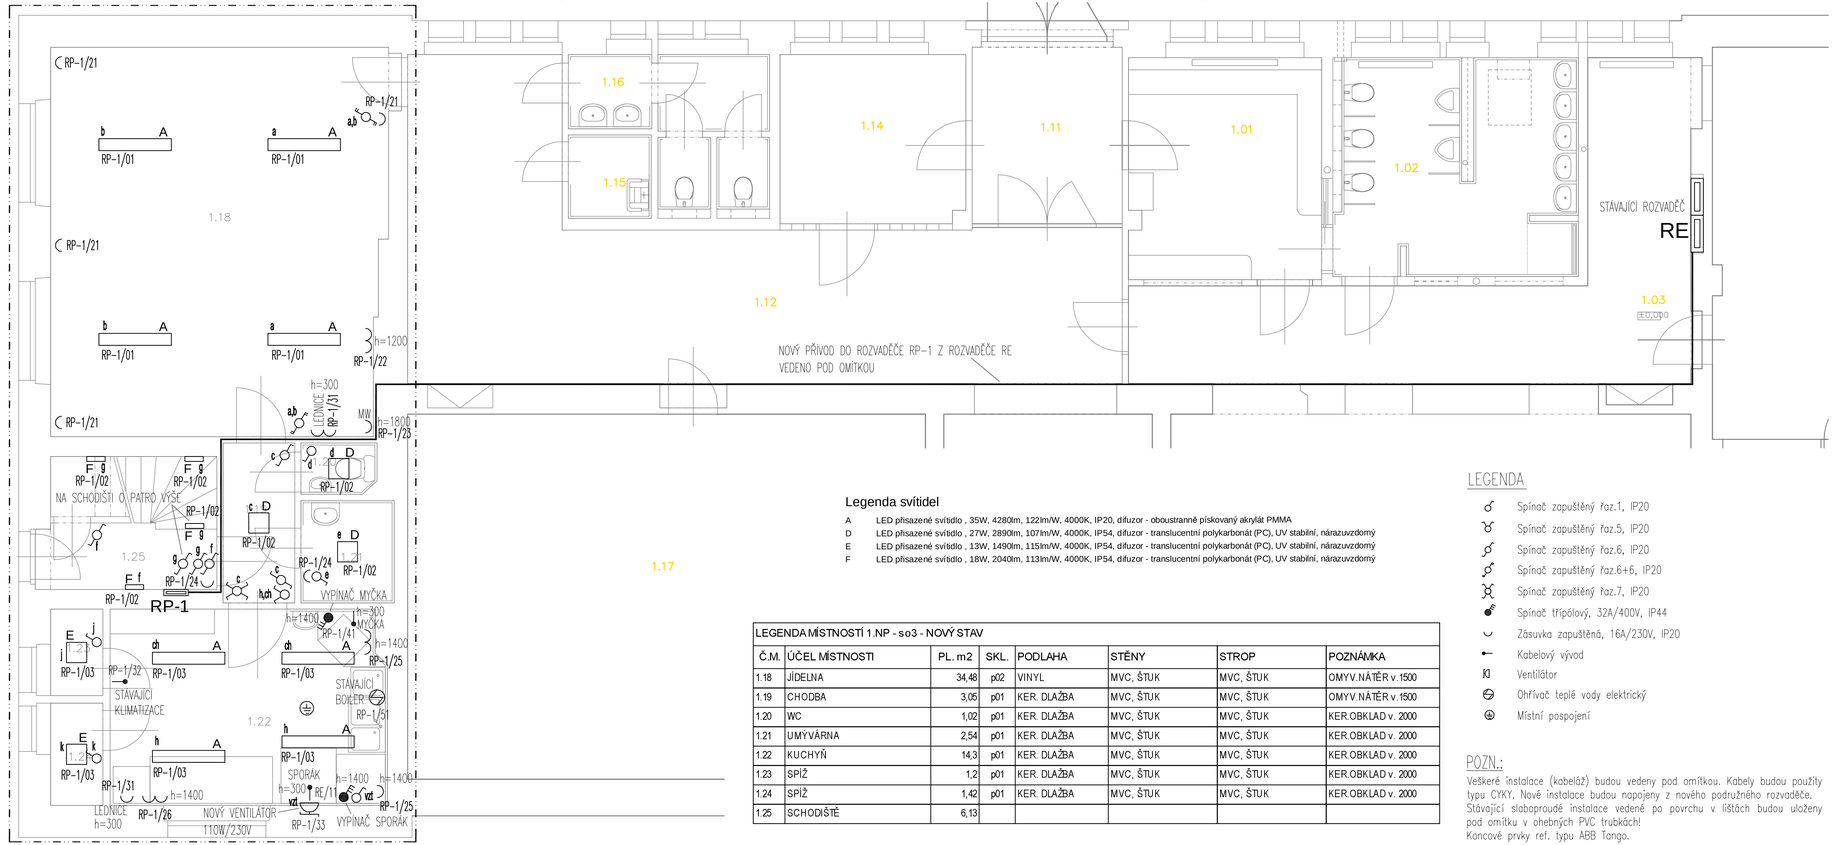

Legenda svítidel

A	LED přisazené svítidlo , 35W, 4280lm, 122lm/W, 4000K, IP20, difuzor - oboustranně pískovaný akrylát PMMA
D	LED přisazené svítidlo , 27W, 2890lm, 107lm/W, 4000K, IP54, difuzor - translucentní polykarbonát (PC), UV stabilní, nárazuvzdorný
E	LED přisazené svítidlo , 13W, 1490lm, 115lm/W, 4000K, IP54, difuzor - translucentní polykarbonát (PC), UV stabilní, nárazuvzdorný
F	LED přisazené svítidlo , 18W, 2040lm, 113lm/W, 4000K, IP54, difuzor - translucentní polykarbonát (PC), UV stabilní, nárazuvzdorný

LEGENDA MÍSTNOSTÍ 1.NP - so3 - NOVÝ STAV

Č.M.	ÚČEL MÍSTNOSTI	PL.. m2	SKL.	PODLAHA	STĚNY	STROP	POZNÁMKA
1.18	JÍDELNA	34,48	p02	VINYL	MVC, ŠTUK	MVC, ŠTUK	OMYV.NÁTĚR v.1500
1.19	CHODBA	3,05	p01	KER. DLAŽBA	MVC, ŠTUK	MVC, ŠTUK	OMYV.NÁTĚR v.1500
1.20	WC	1,02	p01	KER. DLAŽBA	MVC, ŠTUK	MVC, ŠTUK	KER.OBKLAD v. 2000
1.21	UMÝVÁRNA	2,54	p01	KER. DLAŽBA	MVC, ŠTUK	MVC, ŠTUK	KER.OBKLAD v. 2000
1.22	KUCHYŇ	14,3	p01	KER. DLAŽBA	MVC, ŠTUK	MVC, ŠTUK	KER.OBKLAD v. 2000
1.23	SPÍŽ	1,2	p01	KER. DLAŽBA	MVC, ŠTUK	MVC, ŠTUK	KER.OBKLAD v. 2000
1.24	SPÍŽ	1,42	p01	KER. DLAŽBA	MVC, ŠTUK	MVC, ŠTUK	KER.OBKLAD v. 2000
1.25	SCHODIŠTĚ	6,13					

LEGENDA

- Spínač zapuštěný řaz.1, IP20
- Spínač zapuštěný řaz.5, IP20
- Spínač zapuštěný řaz.6, IP20
- Spínač zapuštěný řaz.6+6, IP20
- Spínač zapuštěný řaz.7, IP20
- Spínač třípólový, 32A/400V, IP44
- Zásuvka zapuštěná, 16A/230V, IP20
- Kabelový vývod
- Ventilátor
- Ohřívač teplé vody elektrický
- Místní pospojení

POZN.:

Veškeré instalace (kabeláž) budou vedeny pod omítkou. Kabely budou použity typu CYKY. Nové instalace budou napojeny z nového podružného rozvaděče. Stávající slaboproudé instalace vedené po povrchu v lištách budou uloženy pod omítku v ohebných PVC trubkách!
Koncové prvky ref. typu ABB Tango.

Zodpovědný projektant:	Kontroloval:	Kreslil:
Vít Zvolánek	Ing. Milan Landsman	Vít Zvolánek

VÍT ZVOLÁNEK
PROJEKCE A INŽENÝRSKÁ ČINNOST ELEKTRO
Dudovice 77, 582 24 Dudovice
vit.zvolanek@seznam.cz
+420 725 936 257
IČ: 02953479

Rekonstrukce - etapa II, ZŠ a MŠ Veselý Žďár

Veselý Žďár 144, 580 01 Veselý Žďár

INVESTOR:
Obec Veselý Žďár, Veselý Žďár 204, 580 01 Veselý Žďár

DATUM:	05/2020
STUPEŇ:	DPS
FORMÁT:	4 x A4
MĚŘÍTKO:	1:50
Č. ČÁSTI:	D1.4.b
Č. VÝKRESU:	02

ČÁST DOKUMENTACE: so3 - KUCHYŇ A JÍDELNA - ELEKTROINSTALACE

OBSAH VÝKRESU:
PŮDORYS 1.NP