



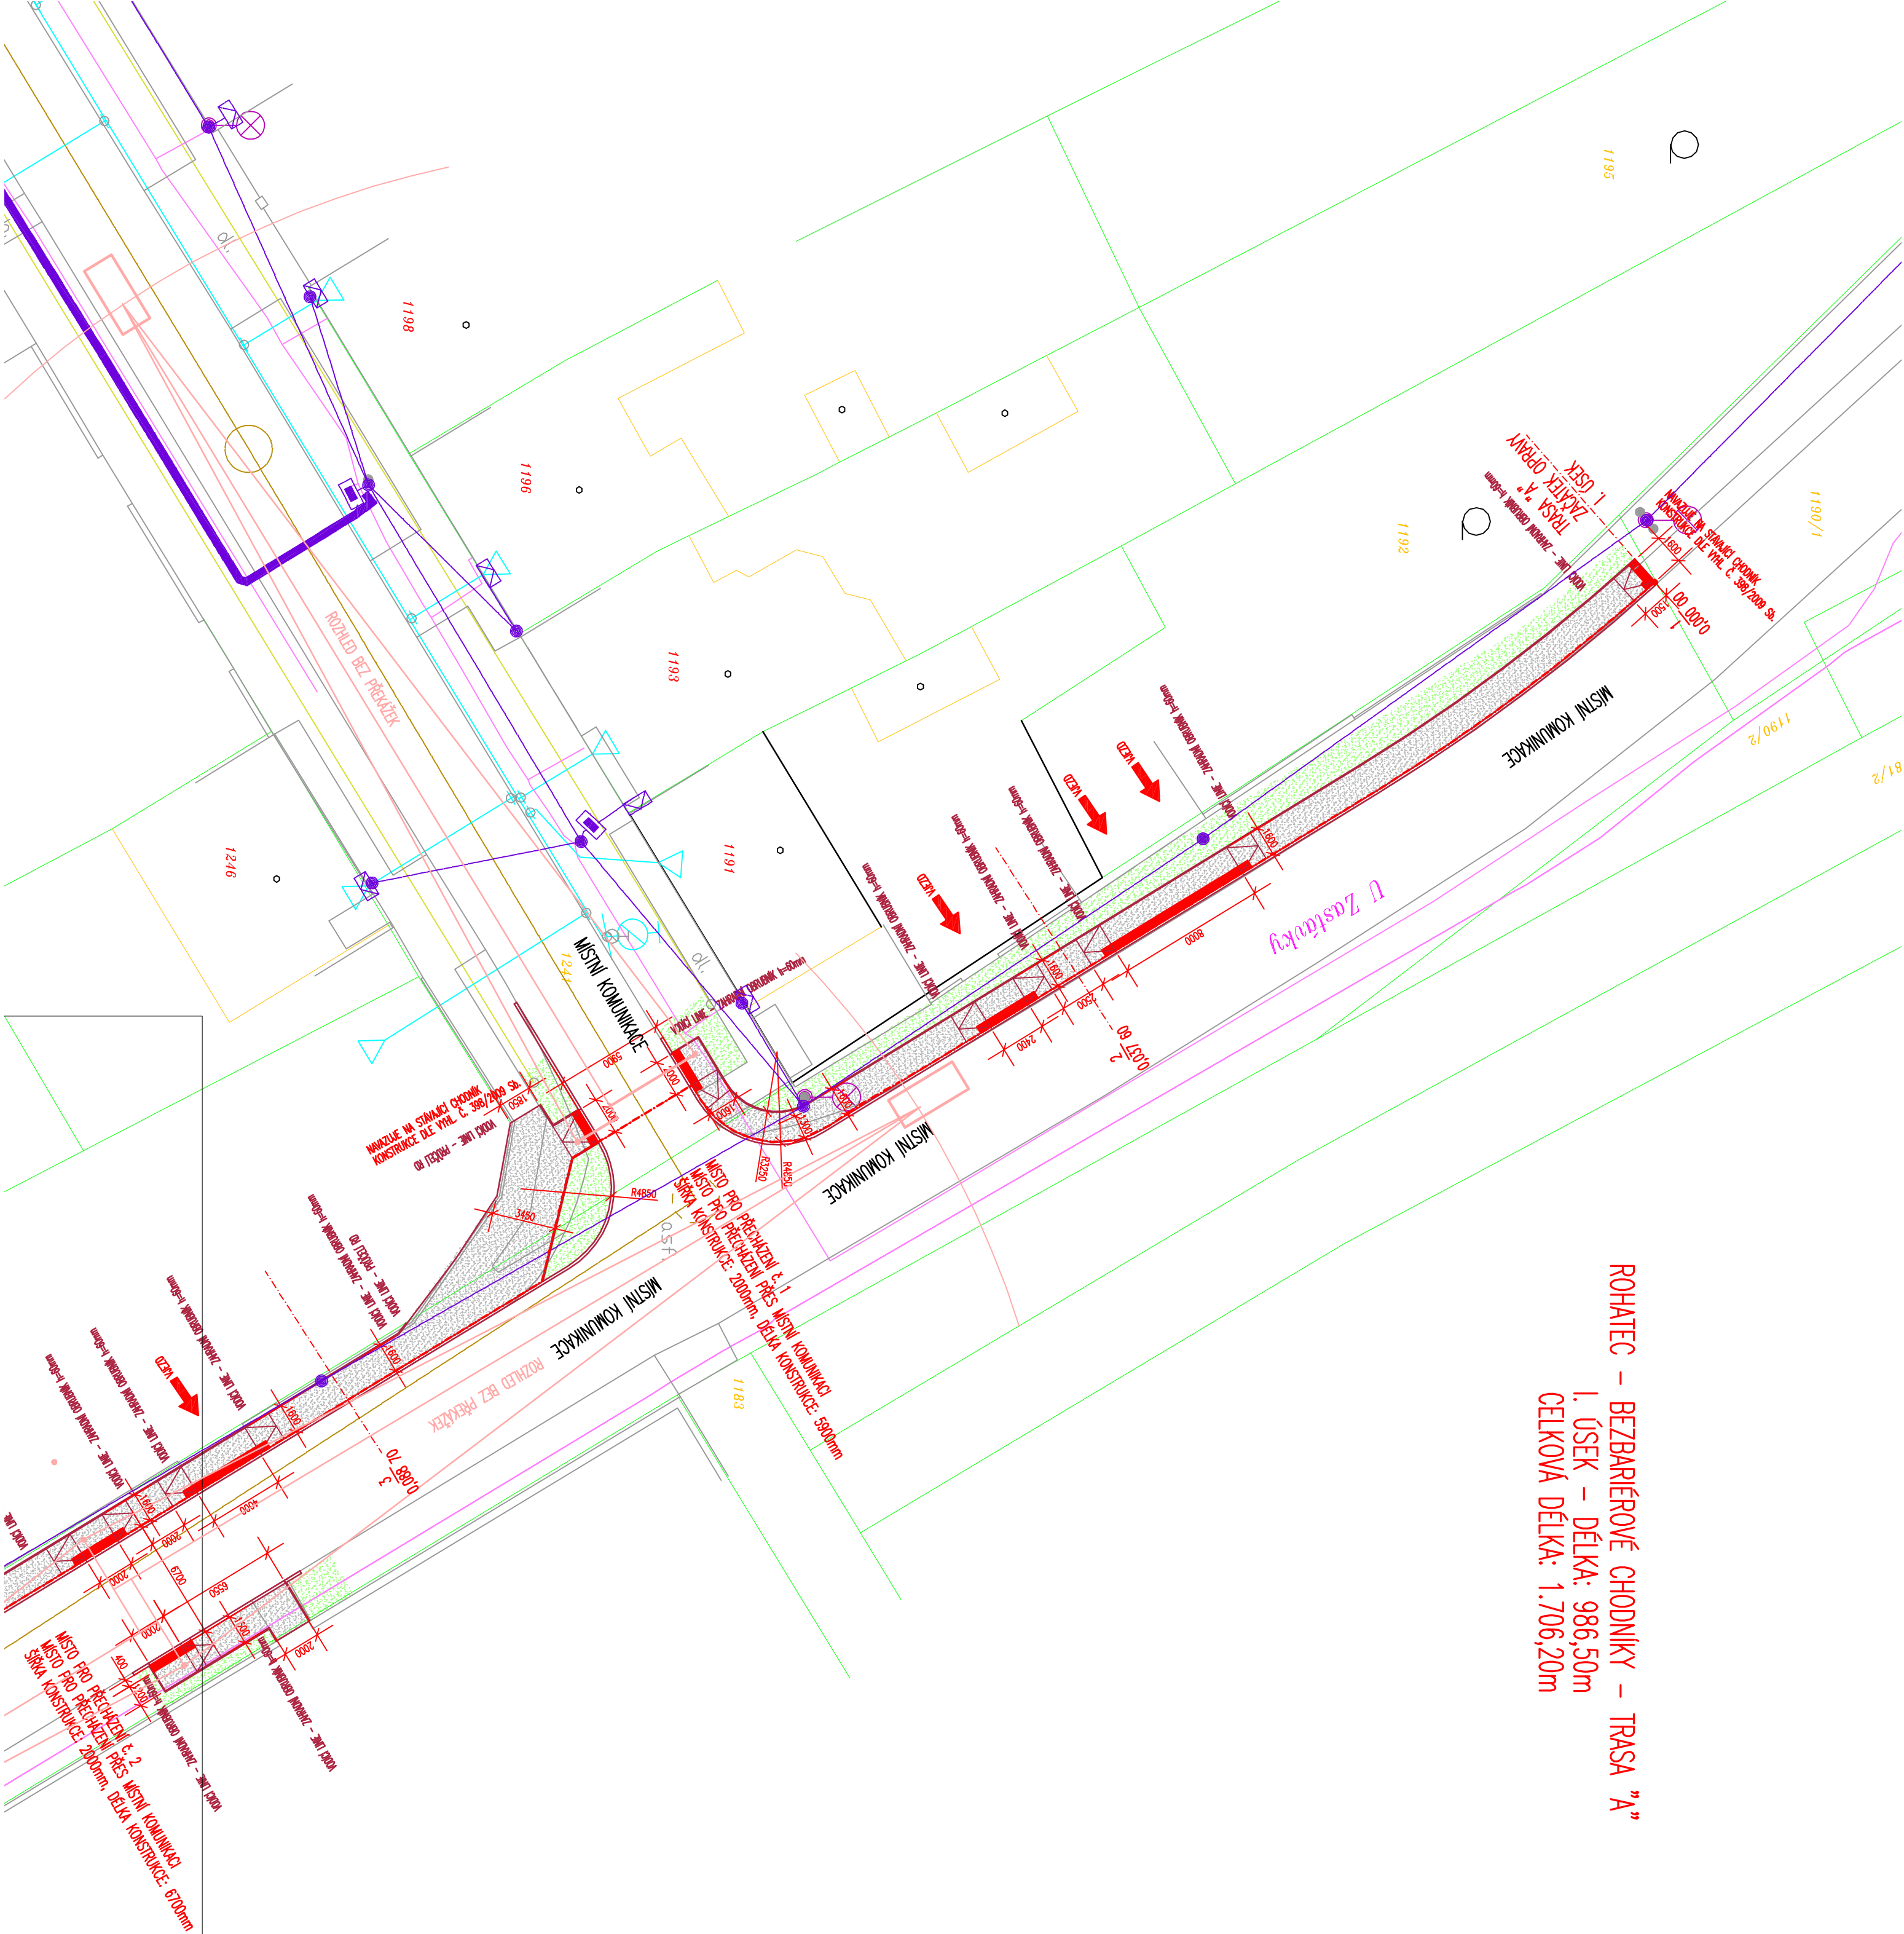

ROHATEC – BEZBARIÉROVÉ CHODNÍKY – TRASA “A”
I. ÚSEK – DÉLKA: 986,50m
CELKOVÁ DÉLKA: 1.706,20m

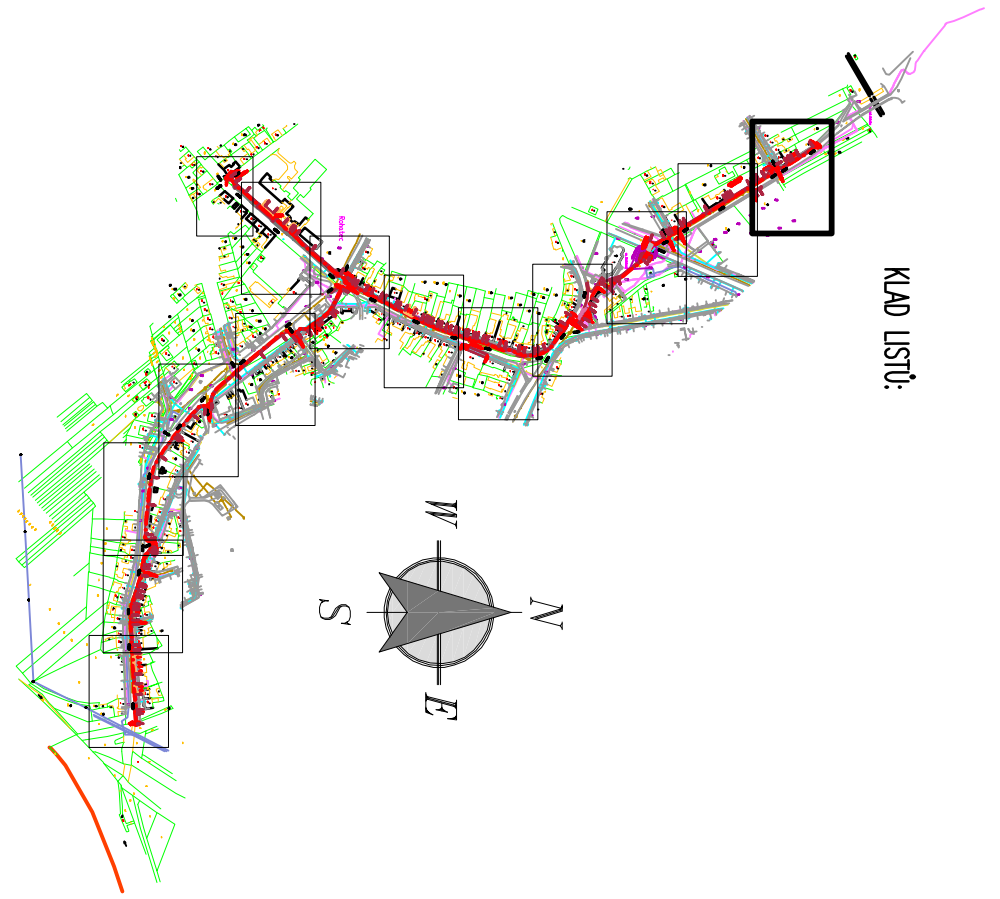

Zodpovědný pracovník		Vypracoval		 AQUA CENTRUM Brno s.r.o. Kopaničky 27, 690 02 Břeclav IČ: 637070063, DIČ: CZ637070063 tel.: 519 535 869, e-mail: info@aquacentrum.cz		
Ing. MILAN BARTOŠIČ		Ing. MICHAL BARTOŠIČ				
Investor:	Obec Rohatec, Květná 359/1, 696 01 Rohatec			Formát	A2	
Apce:	Rohatec – bezbariérové chodníky – trasa A				Datum	03./2016
					Arch. číslo	S00 2/2016
					Stupeň PD	DPS
	CELKOVÝ SITUÁČNÍ VÝKRES DIL Č. 1				Měřítko	C:1.1.3.1.