
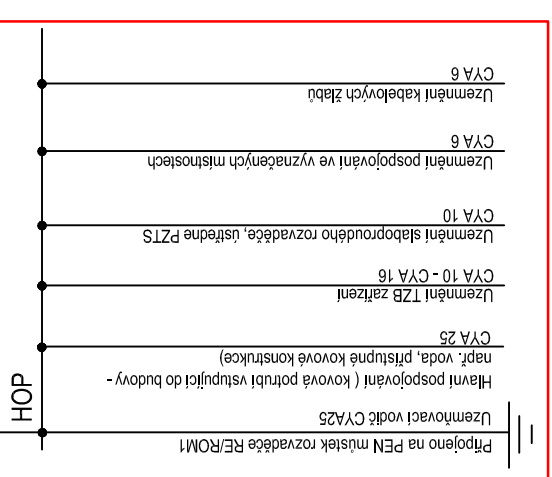


Rozvaděč R-N
3x400/230V, 50 Hz, TN-C-S
L1, L2, L3

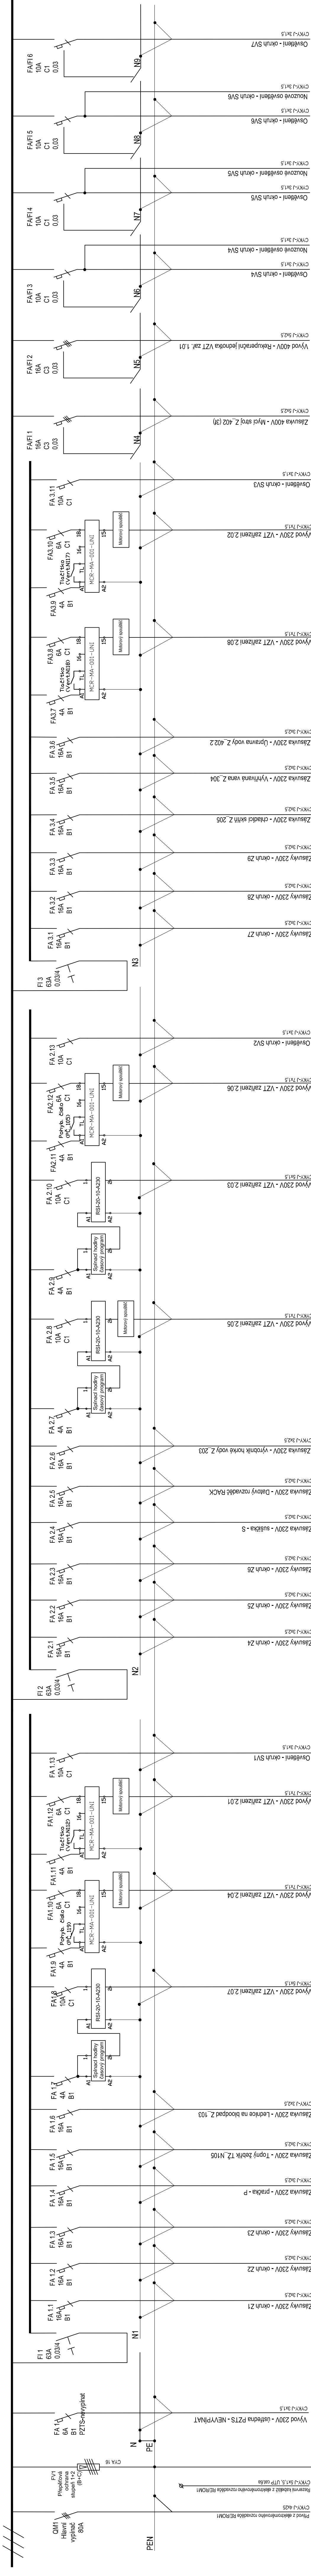

Rozvaděč min. 165M, nástěnný
Velikost jističe v RE/ROM1 3x40A/C
Proudová soustava: 3PEN 400/230V, 50Hz, TN-C-S
Ochrana před úrazem el. proudem dle ČSN 33 2000-4-41 ed.3

EPS z umístěná v krabici KT125 pod rozvaděčem R-N

ODPOVĚDNÝ PROJEKTANT Ing. Tomáš Novotný	KONTROLOVAL Ing. Tomáš Novotný	VYPRACOVAL Ing. Adrián Mikloš			
			INVESTOR: Statutární město Brno, UMČ Brno – Žabovřesky Horova 1623/28, 616 00 Brno		
			KCE: STAVEBNÍ ÚPRAVY MŠ, NÁM. SVORNOSTI 2567 parc. č. 2375/206, 2375/207, k.ú. Žabovřesky [610470]		
			ČÁST: D1.4 – ELEKTROINSTALACE		
OBSAH: Rozvaděč R-N					
			DATUM 05/2024		ČÍSLO VÝKRESU 02
			STUPĚN DPS		
			FORMAT 1260x297		
			MĚŘÍTKO:		