


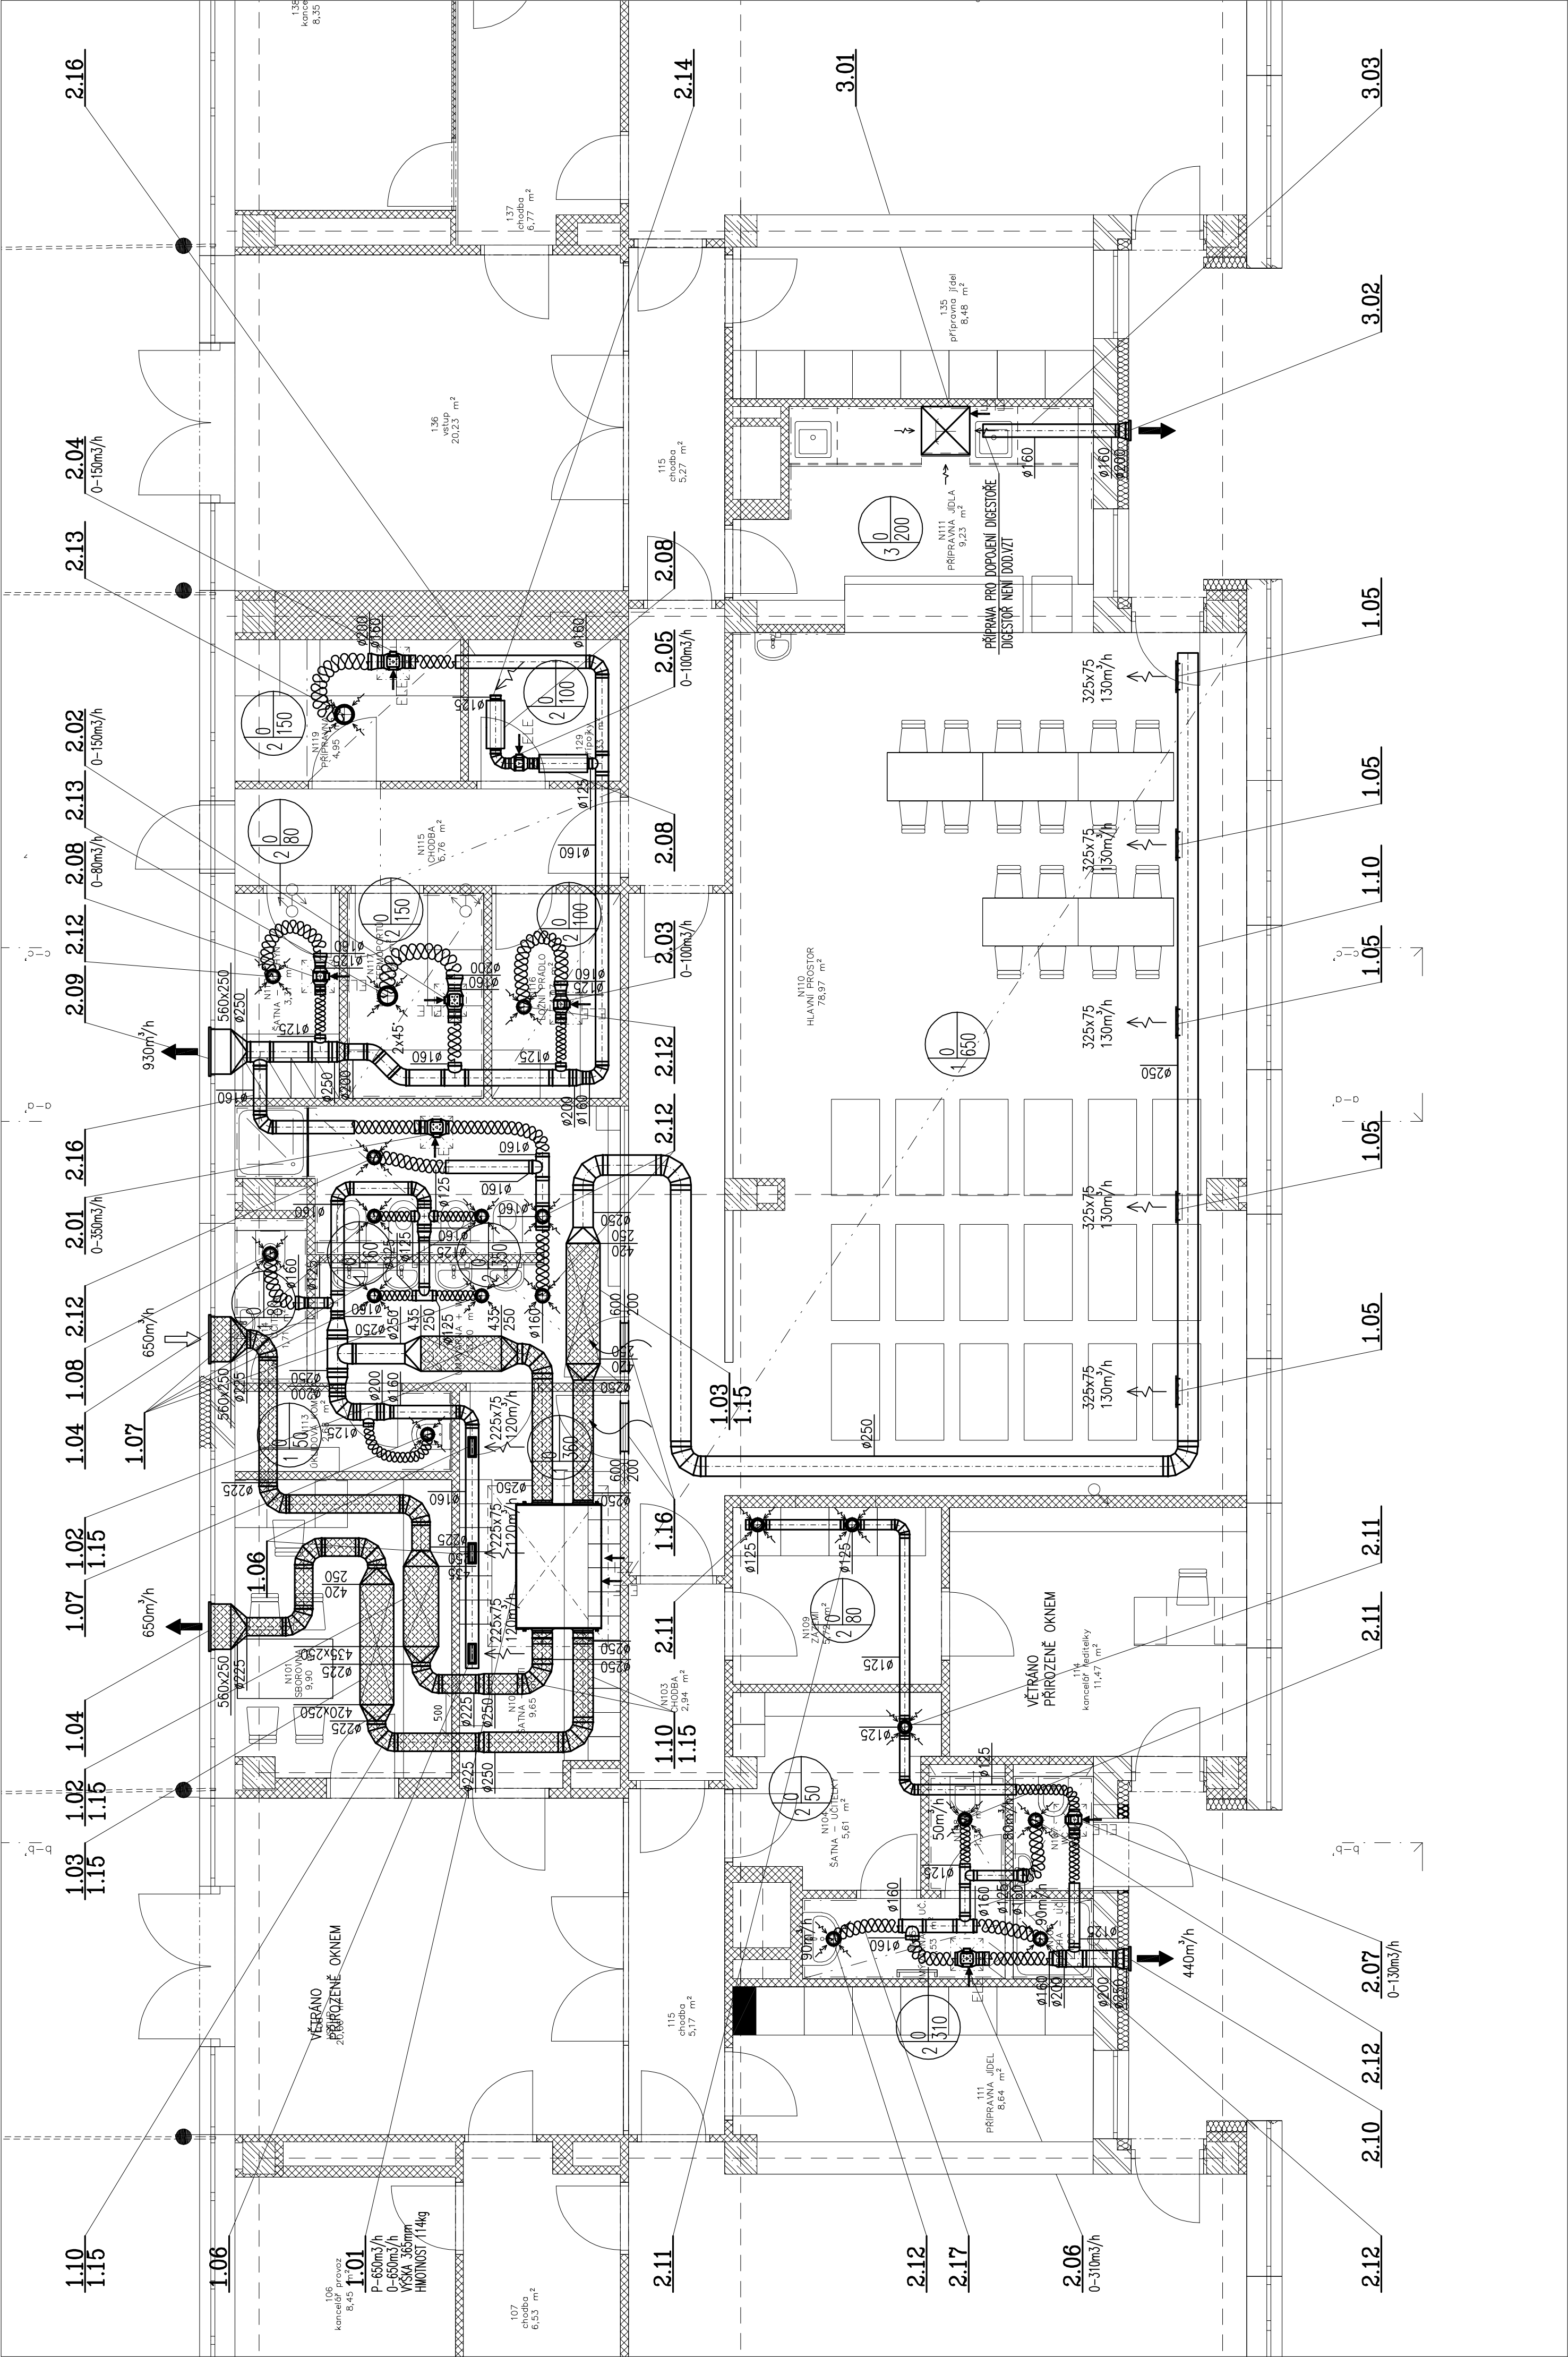

LEGENDA VZT

0

1

50

Č.ZAŘÍZENÍ

0

1

50

MNOŽSTVÍ PŘÍRODNÍHO VZDUCHU

0

1

50

MNOŽSTVÍ ODVODNĚNÍHO VZDUCHU

0

1

50

POZICE VZT PRVKU VE VÝKAZU VÝMĚR

0

1

50

OHEBNÁ TEPĚLNĚ/HLUKOVĚ IZOLAČNÍ AL HADICE

0

1

50

TL IZOLACE 25mm (SANI+VÝFUK VZDUCHU 50mm)

0

1

50

TEPELNÁ/HLUKOVÁ IZOLACE S AL POLEPEM

0

1

50

TL 60mm

POZN.:
PŘESNÉ UMÍSTĚNÍ VZT KOMPONENTŮ DOPŘESNIT NA STAVBĚ. PO KORDINACI S OSTATNÍMI PROFESSEMI.

	draek		
	SPOL. S R. O.		
ČUCHOVA 19, 624 00 BRNO, TEL. 541222392		VEDOUcí PROJEKTANT: Ing. RADIM DRÁPAL Ph.D.	
WWW.DRAEK.COM EMAIL: INFO@DRAEK.COM			
MÍSTO STAVBY: PARC. Č. 2375/206, 2375/207, K.Ú. ZABOVŘESKÝ (610740)			
INVESTOR: STATUTÁRNÍ MĚSTO BRNO, ÚMČ BRNO – ZABOVŘESKÝ, HRGOVA 1623/28, 616 00 BRNO			
AKCE:			
STAVEBNÍ ÚPRAVY MŠ, NÁM.SVORNOSTI 2567			
VZDUCHOTECHNIKA			
OBSAH:		PŮDORYS 1.NP	
DATUM:		03/2024	
STUPEŇ:		DPS	
FORMÁT:		B4A4	
MĚŘÍTKO		ČÍSLO VÝKRESU	
1: 50		03	