


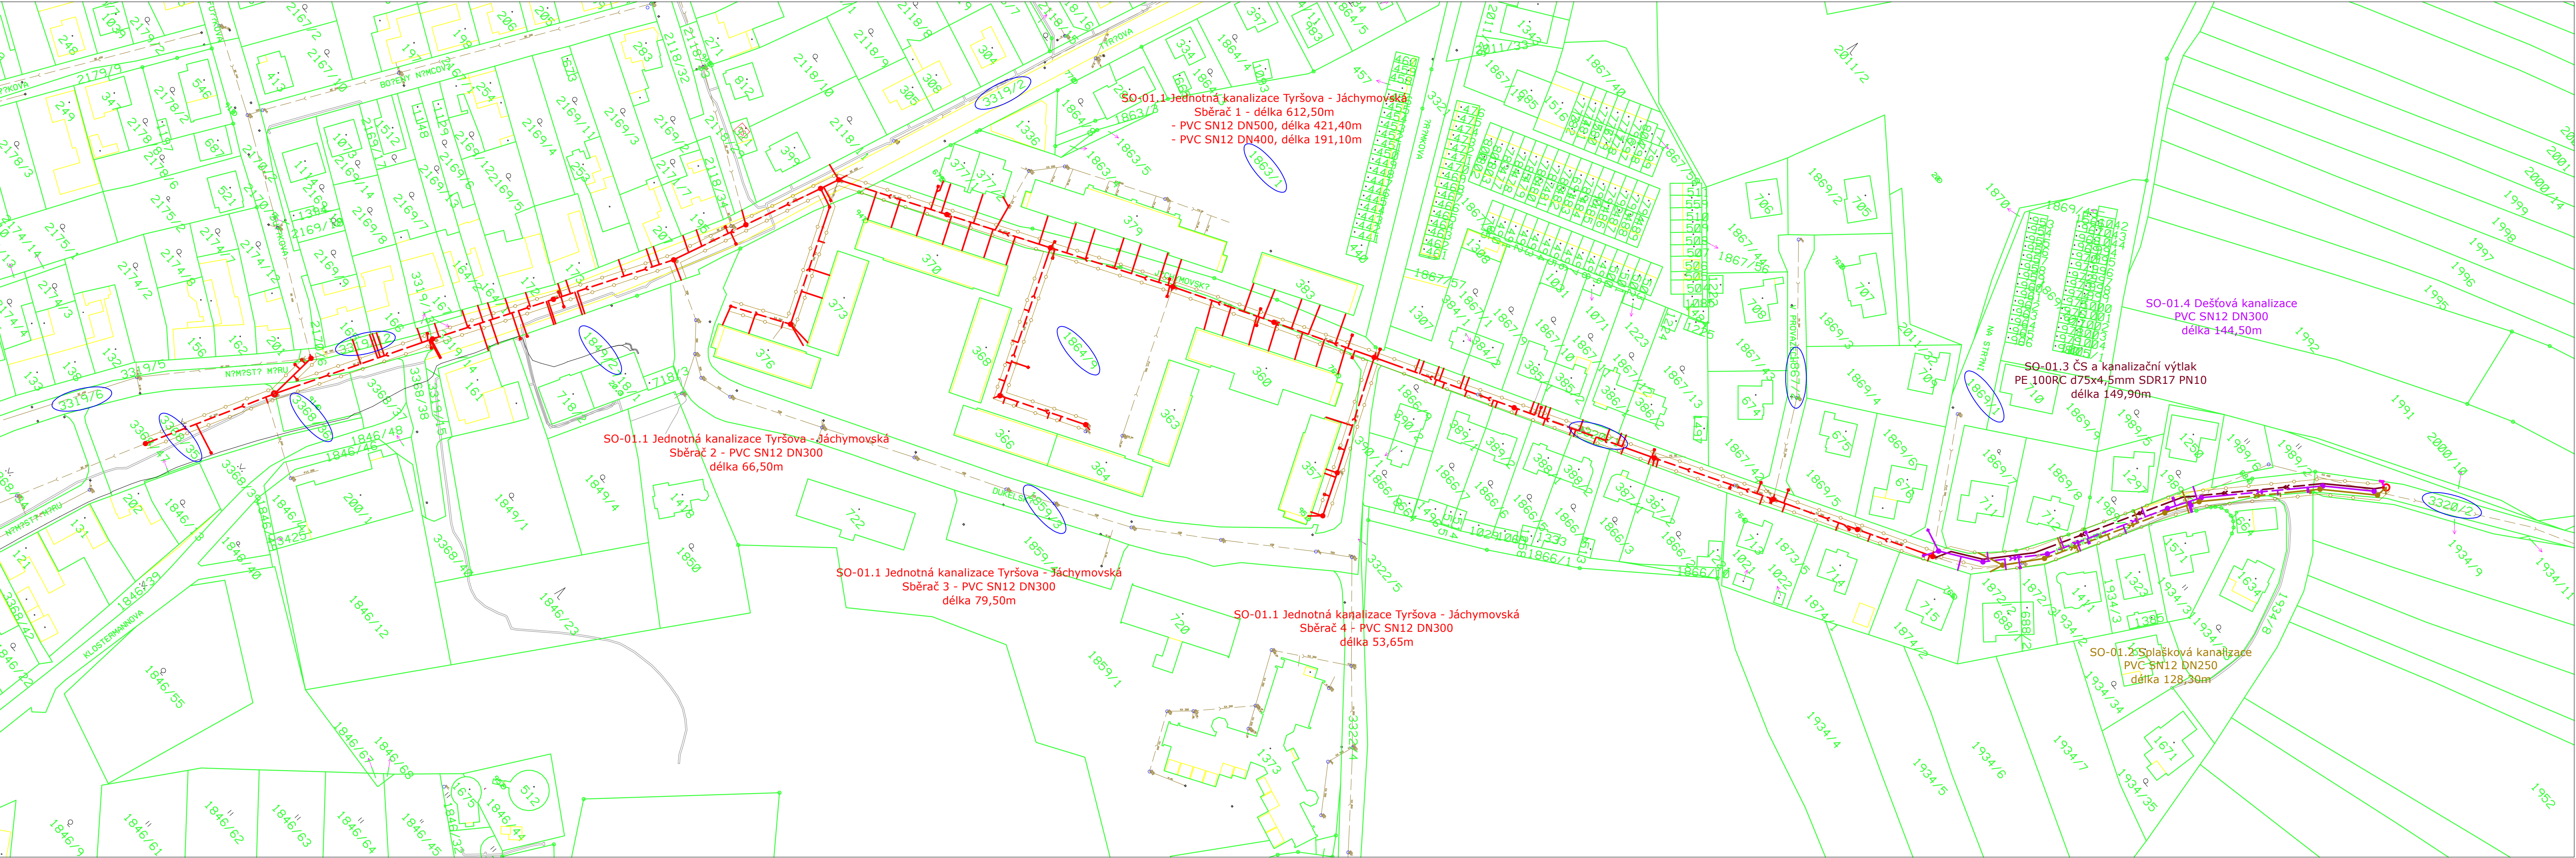

- LEGENDA:**
- ŘEŠENÉ OBJEKTY:**
- SO-01.1 JEDNOTNÁ KANALIZACE TYRŠOVA - JÁCHYMOVSKÁ
 - SO-01.2 SPLAŠKOVÁ KANALIZACE
 - SO-01.3 ČS A KANALIZAČNÍ VÝTLAK
 - SO-01.4 DEŠŤOVÁ KANALIZACE
 - OCHRANNÉ PÁSMO POTRUBÍ
- STÁVAJÍCÍ ŘEŠENÉ SÍTĚ:**
- KANALIZACE (Čevak a.s.)
- OSTATNÍ:**
- HRANICE KATASTRU NEMOVITOSTÍ
 - POZEMKY KN DOTČENÉ STAVBOU

Navržená stavba obnovy kanalizace, včetně přepojení přípojek je umístěna na následujících pozemcích v k.ú. Zlív u Českých Budějovic – 793272.

Parcela KN	PK	List vlastnictví	Kultura	Vlastník
3368/35 3368/36 3319/2 3319/6 3319/12 3320/1 3320/2 1849/2 1859/3 1863/1 1864/9 1867/2 1869/1		1	Ostatní plocha	Město Zlív, Dolní náměstí 585, 373 44 Zlív



Souřadnicový systém: S-JTSK
Výškový systém: Balt p. v.

VYPRACOVAL Ing. ŽÁČEK Jaroslav Ph.D., Chlum 144, Křemže 382 03, IČ: 06577831		ČÍSLO PARE
MÍSTO STAVBY: České Budějovice - Jihočeský kraj k. ú. Zlív u Českých Budějovic (793272)		STUPEŇ PROJEKTU PROJEKTOVÁ DOKUMENTACE PRO PROVÁZENÍ STAVBY (DPS)
INVESTOR: Město Zlív, Dolní náměstí 585, 373 44 Zlív		DATUM VIII/2025
STAVBA Zlív Obnova kanalizace v ulici Jáchymovská		FORMÁT 5 x A4
STAVEBNÍ OBJEKT -		MĚŘÍTKO 1:1000
OBSAH Katastrální situační výkres		Č. VÝKRESU C.2