



KOORDINAČNÍ SITUACE

LEGENDA:

BUDOVY, URČENÉ K DEMONTÁŽI

ETAPA 1



- 5.1 - Sklad obalů č.42, parc.č. 2198,2823
- 5.2 - Sklad obalů č.42, parc.č. 2198,2823
- 6 - Část budovy původní teplárny, st.2689
- 7 - Osvětlovací sloup, 2198


ETAPA 2



- 1 - Prostor zauhlování / Skládku uhlí, 2198
- 2 - Vykládka vagonů, st.2669/76
- 3 - Drtírna, st.2669/75
- 4 - Šikmý zauhlovací most, přesypná věž, st.2669/84 2198



- Ochranná pásma

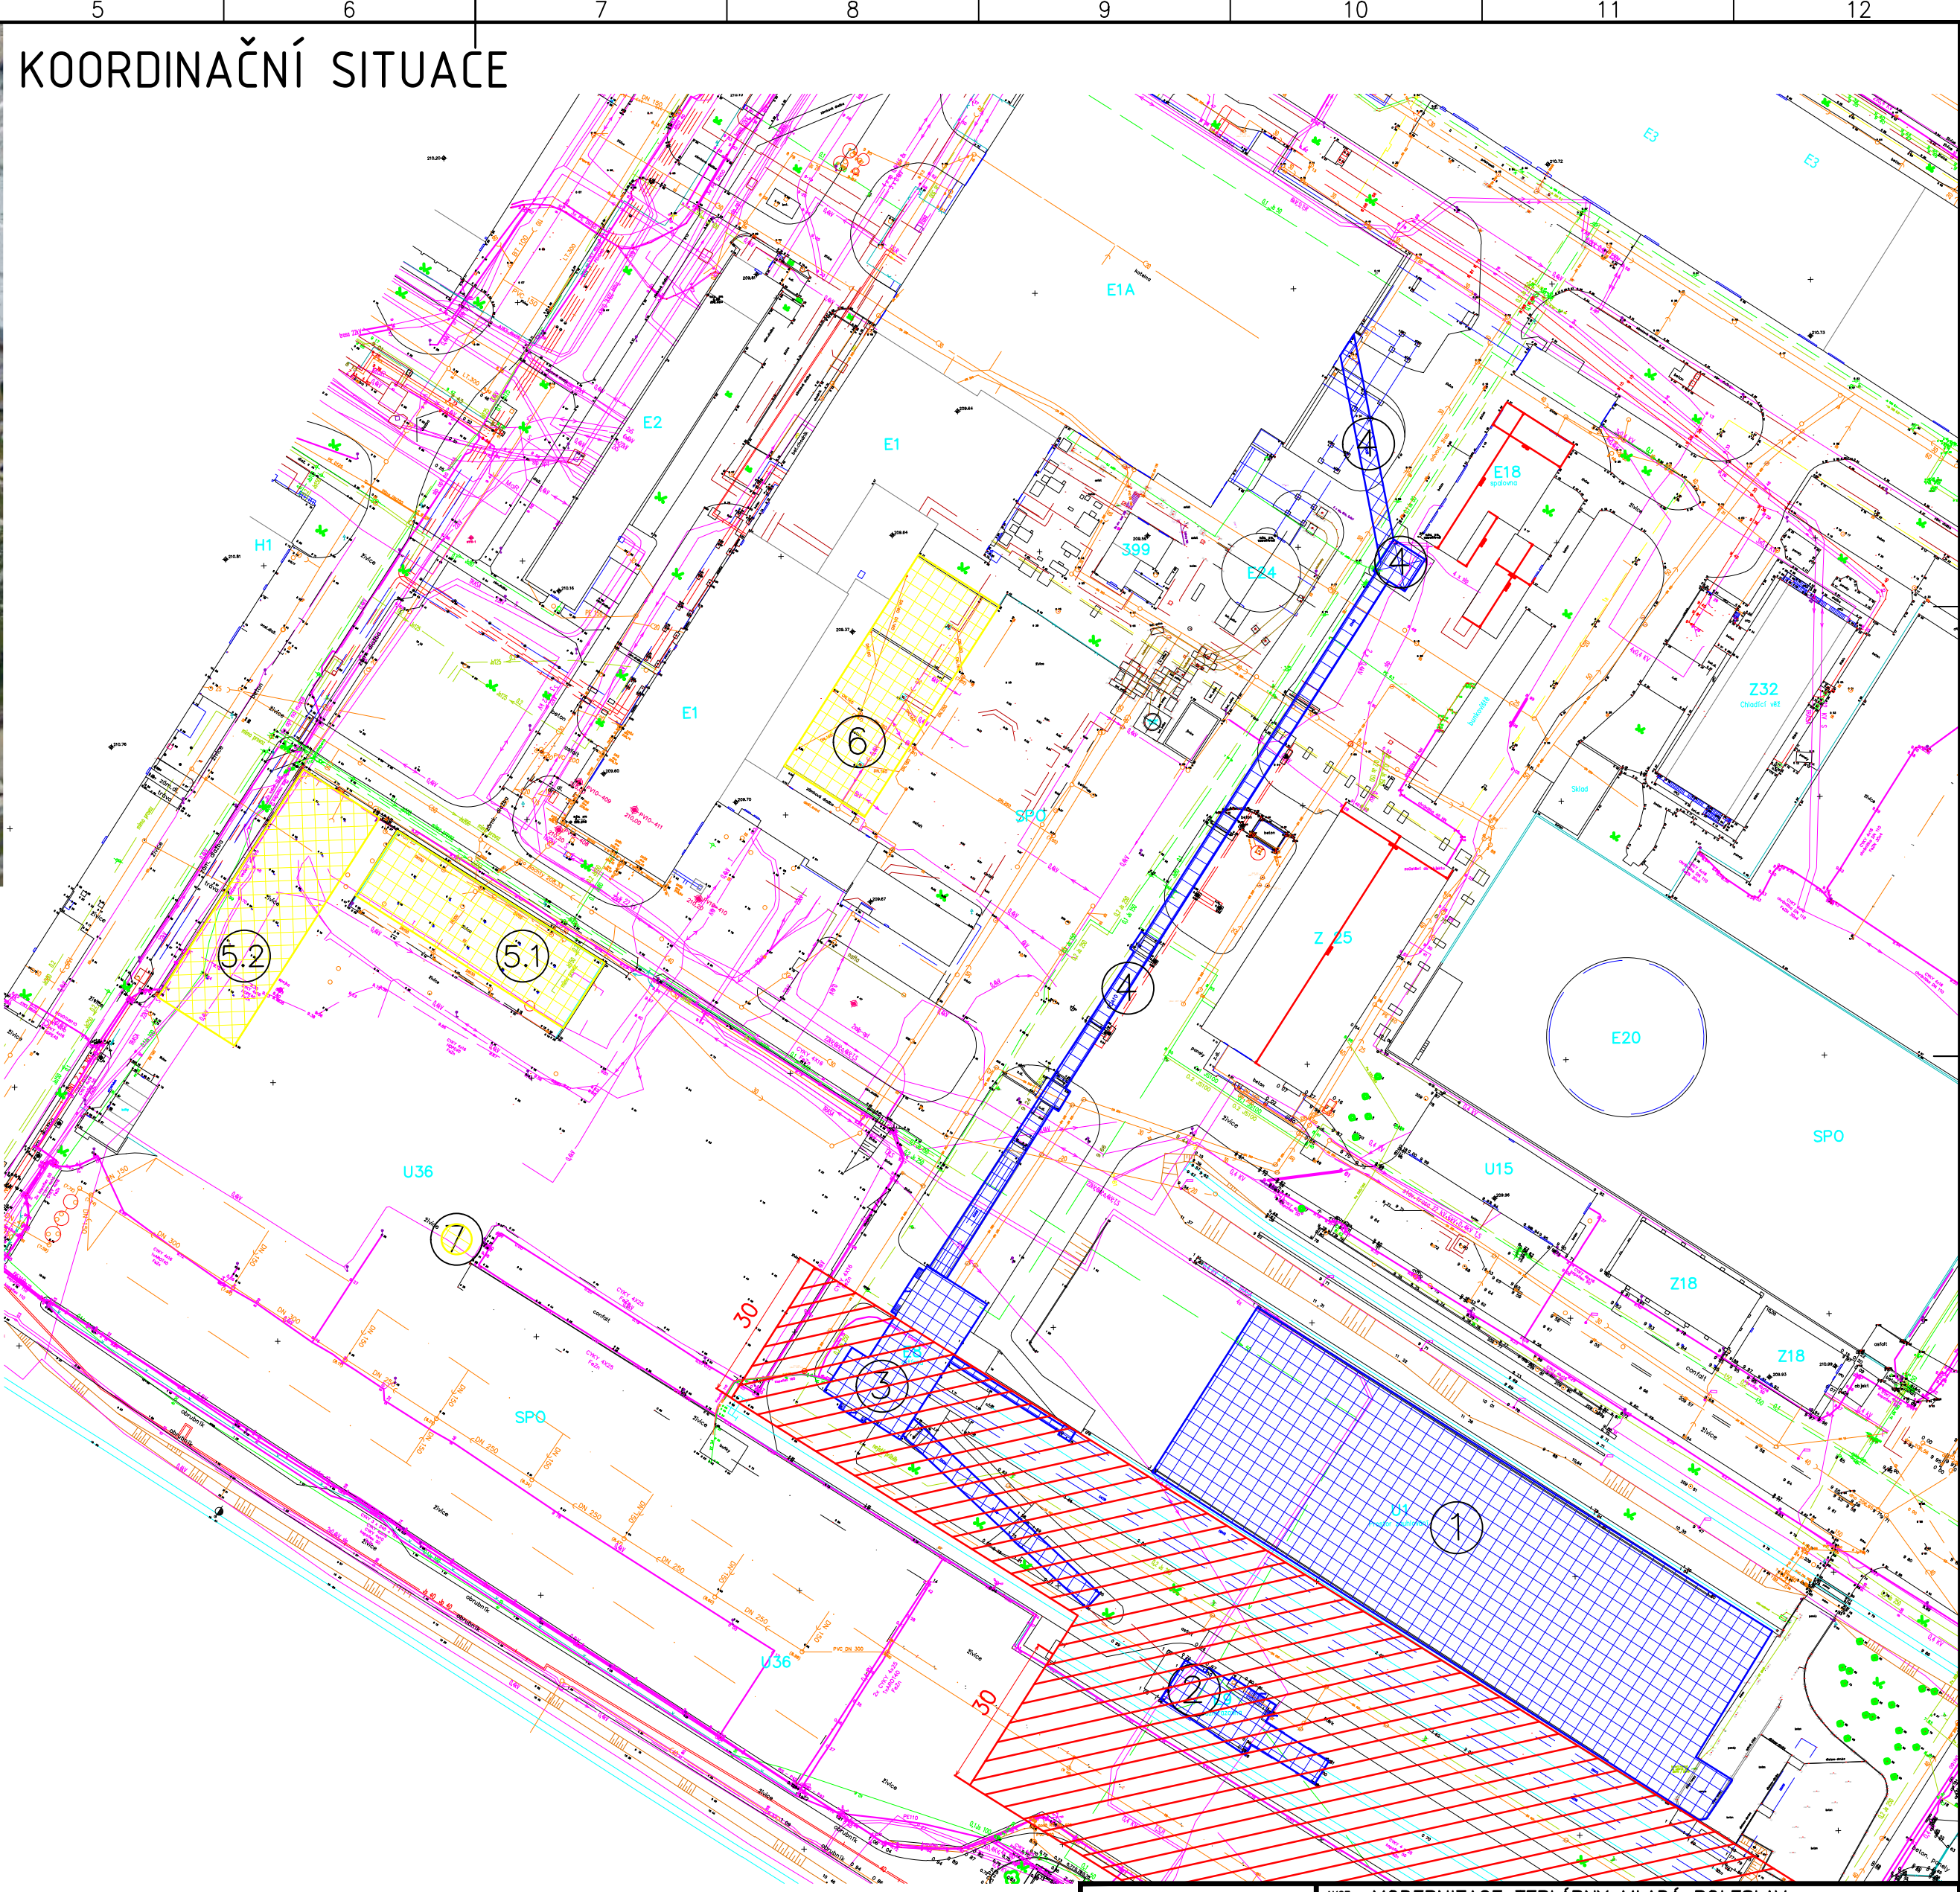

Magistr 1275/13
140 00 Praha 4, Michle

ZAKÁZKOVÉ ČÍSLO: 0404T21

STUPEŇ: DOKUMENTACE DUR a DSP

DATUM: 10.4.2022

AKCE: MODERNIZACE TEPLÁRNY MLADÁ BOLESLAV
DOKUMENTACE PRO STAVEBNÍ POVOLENÍ

NÁZEV: KONCEPČNÍ SCHÉMA
SITUAČNÍ VÝKRES

KOORDINAČNÍ SITUACE

VYPRACOVAL: ING. Korobko

KONTROLOVAL A ZODPOVÍDÁ: BC. Nohejl

ARCHIVNÍ ČÍSLO: D404T21-DC400-002

MĚŘÍTKO: —

POČET A4: 4

REVIZE: K projednání

LIST: