



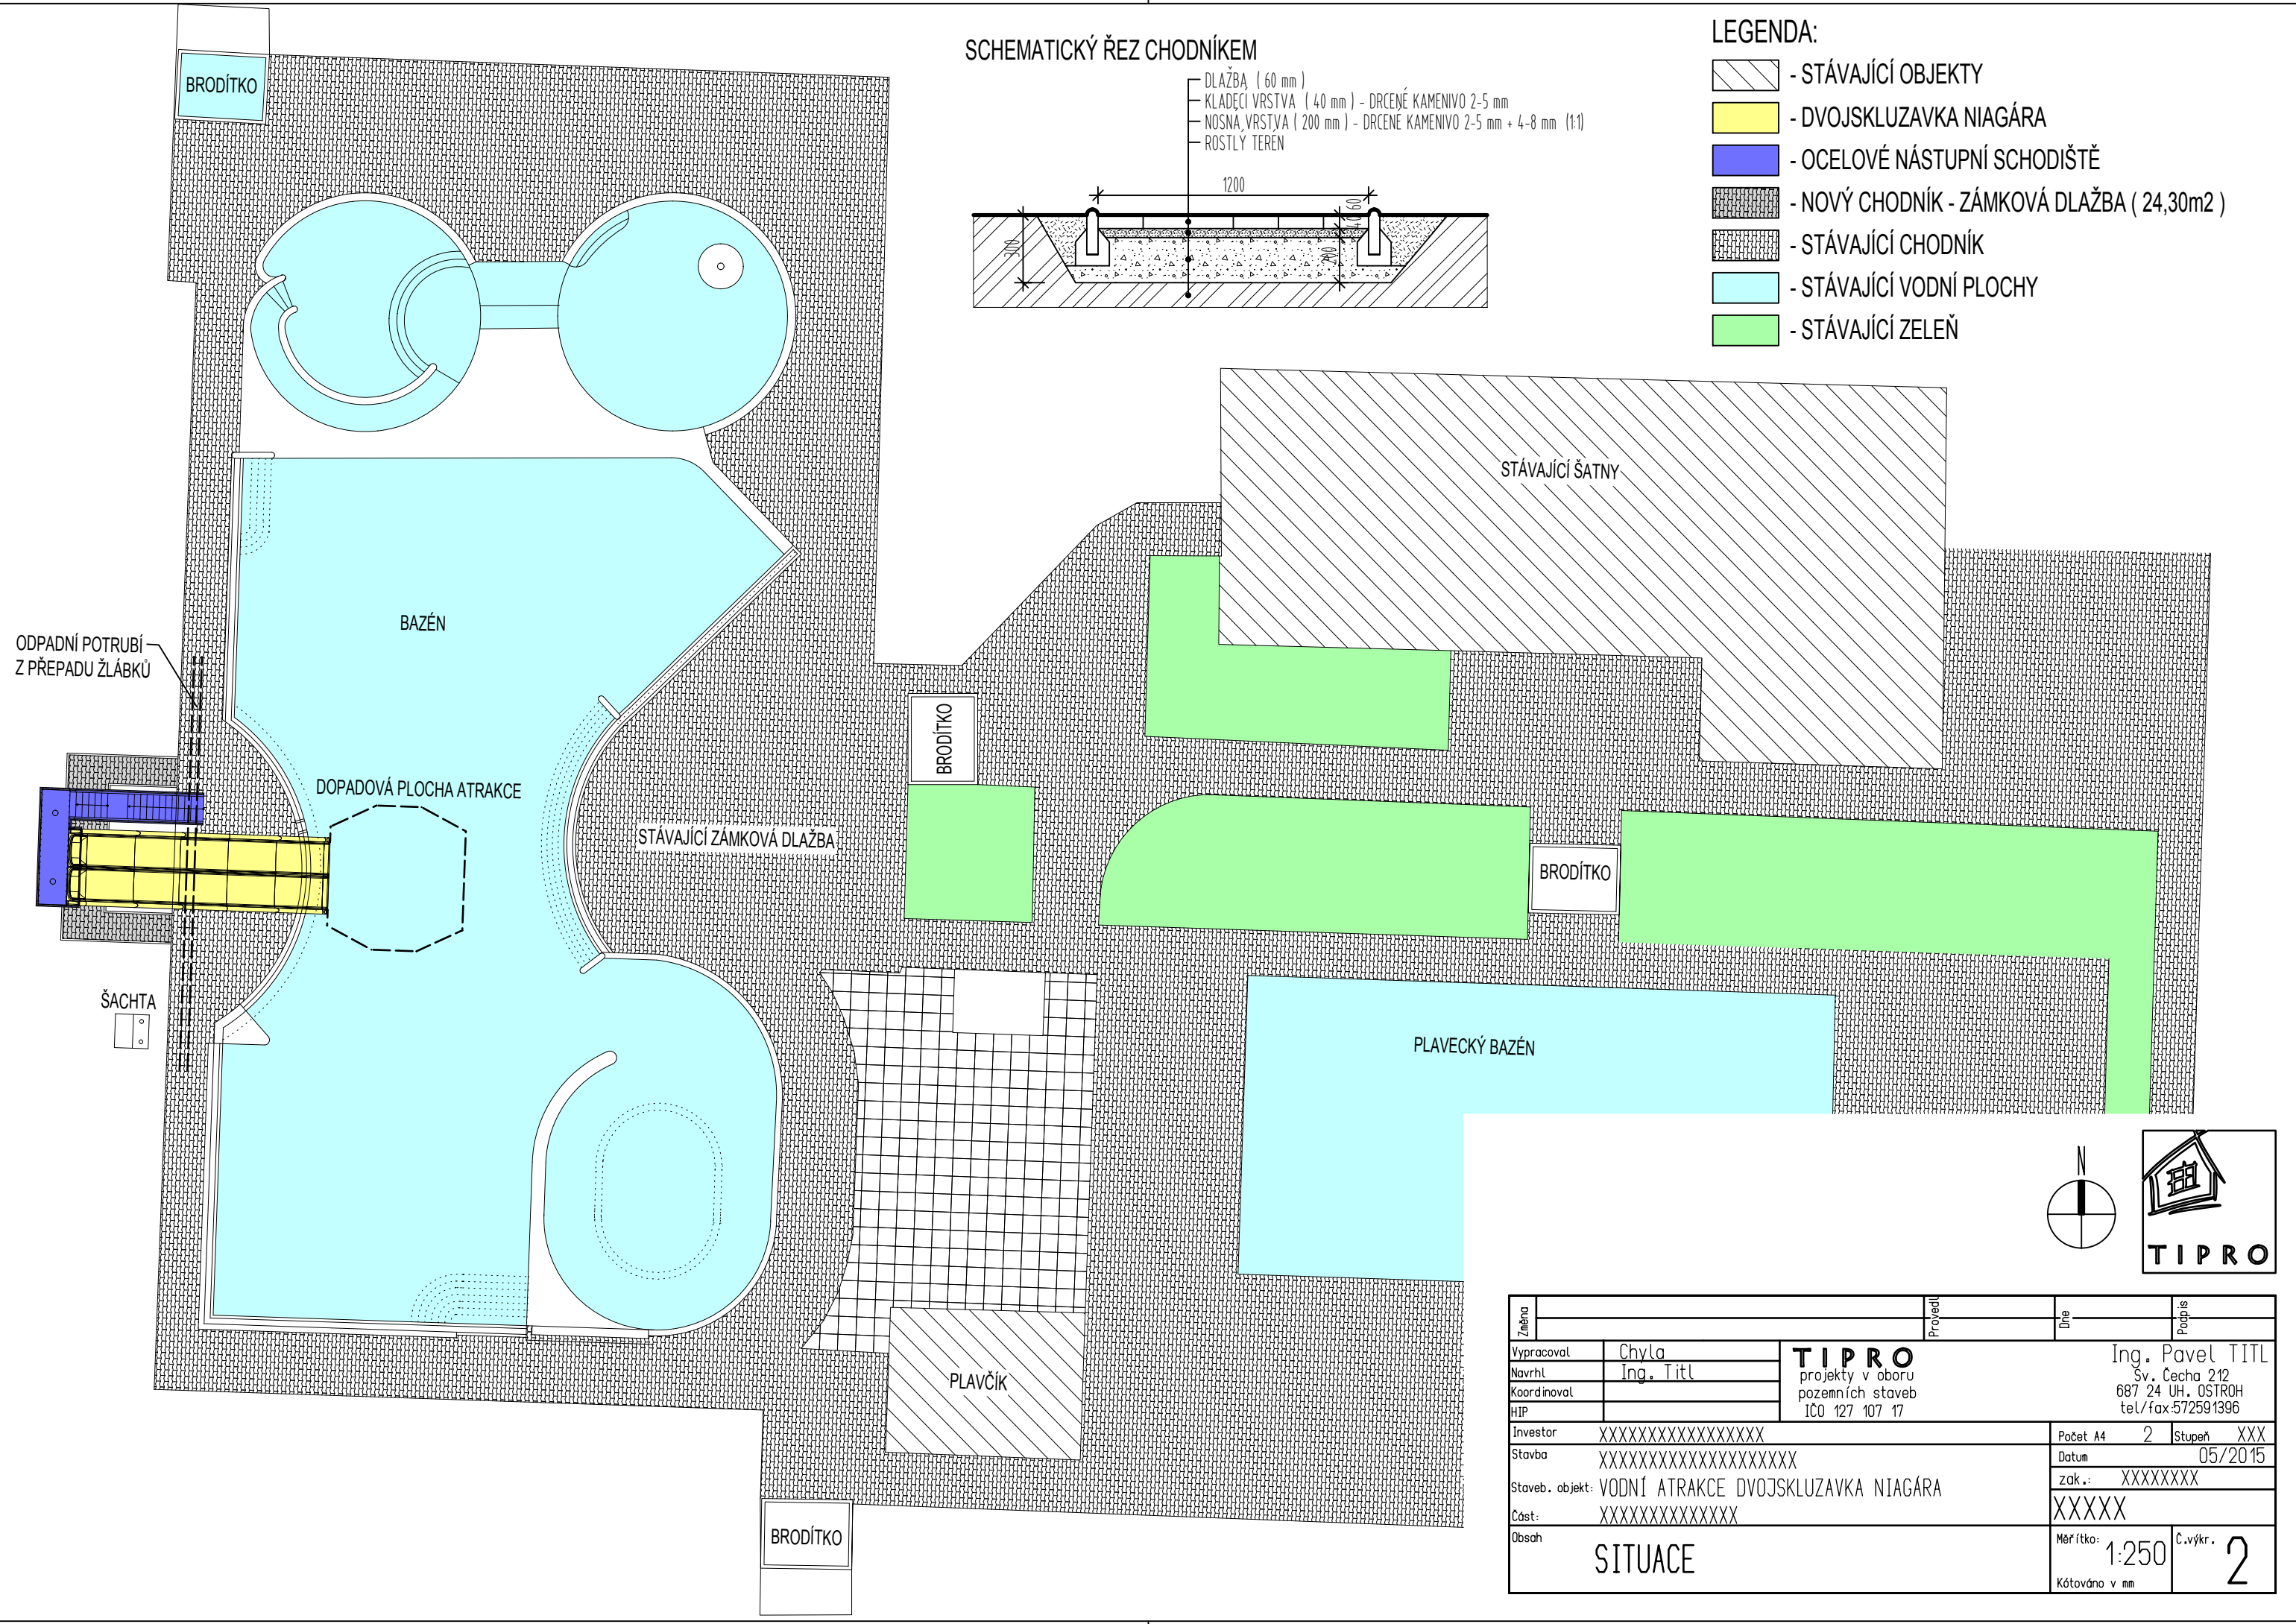

SCHEMATICKÝ ŘEZ CHODNÍKEM

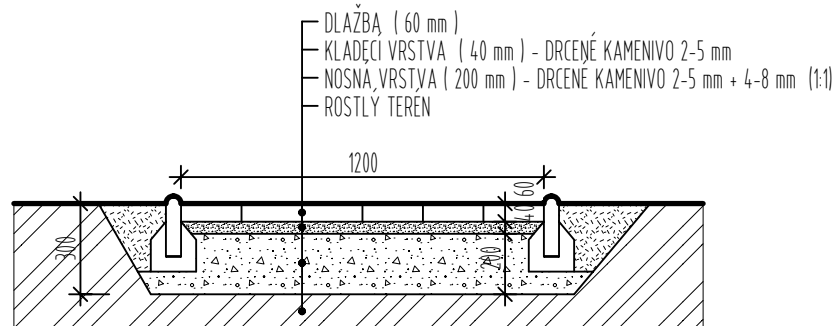

LEGENDA:

- STÁVAJÍCÍ OBJEKTY
- DVOJSKLUZAVKA NIAGÁRA
- OCELOVÉ NÁSTUPNÍ SCHODIŠTĚ
- NOVÝ CHODNÍK - ZÁMKOVÁ DLAŽBA (24,30m2)
- STÁVAJÍCÍ CHODNÍK
- STÁVAJÍCÍ VODNÍ PLOCHY
- STÁVAJÍCÍ ZELENĚ

STÁVAJÍCÍ ŠATNY

STÁVAJÍCÍ ZÁMKOVÁ DLAŽBA

BRODÍTKO

PLAVECKÝ BAZÉN

PLAVČÍK

BRODÍTKO



Změna	Provedl	Dne	Podpis
Vypracoval	Chyla	TIPRO projekty v oboru pozemních staveb IČO 127 107 17	
Navrhl	Ing. Titl		
Koordinoval			
HIP			
Investor	XXXXXXXXXXXXXXXXXX	Počet A4	2
Stavba	XXXXXXXXXXXXXXXXXX	Datum	05/2015
Staveb. objekt	VODNÍ ATRAKCE DVOJSKLUZAVKA NIAGÁRA	zak.:	XXXXXXXXXX
Část	XXXXXXXXXXXXXXXXXX		XXXXXX
Obsah	SITUACE	Měřítka:	1:250
		Kótováno v mm	Č.výkr. 2