


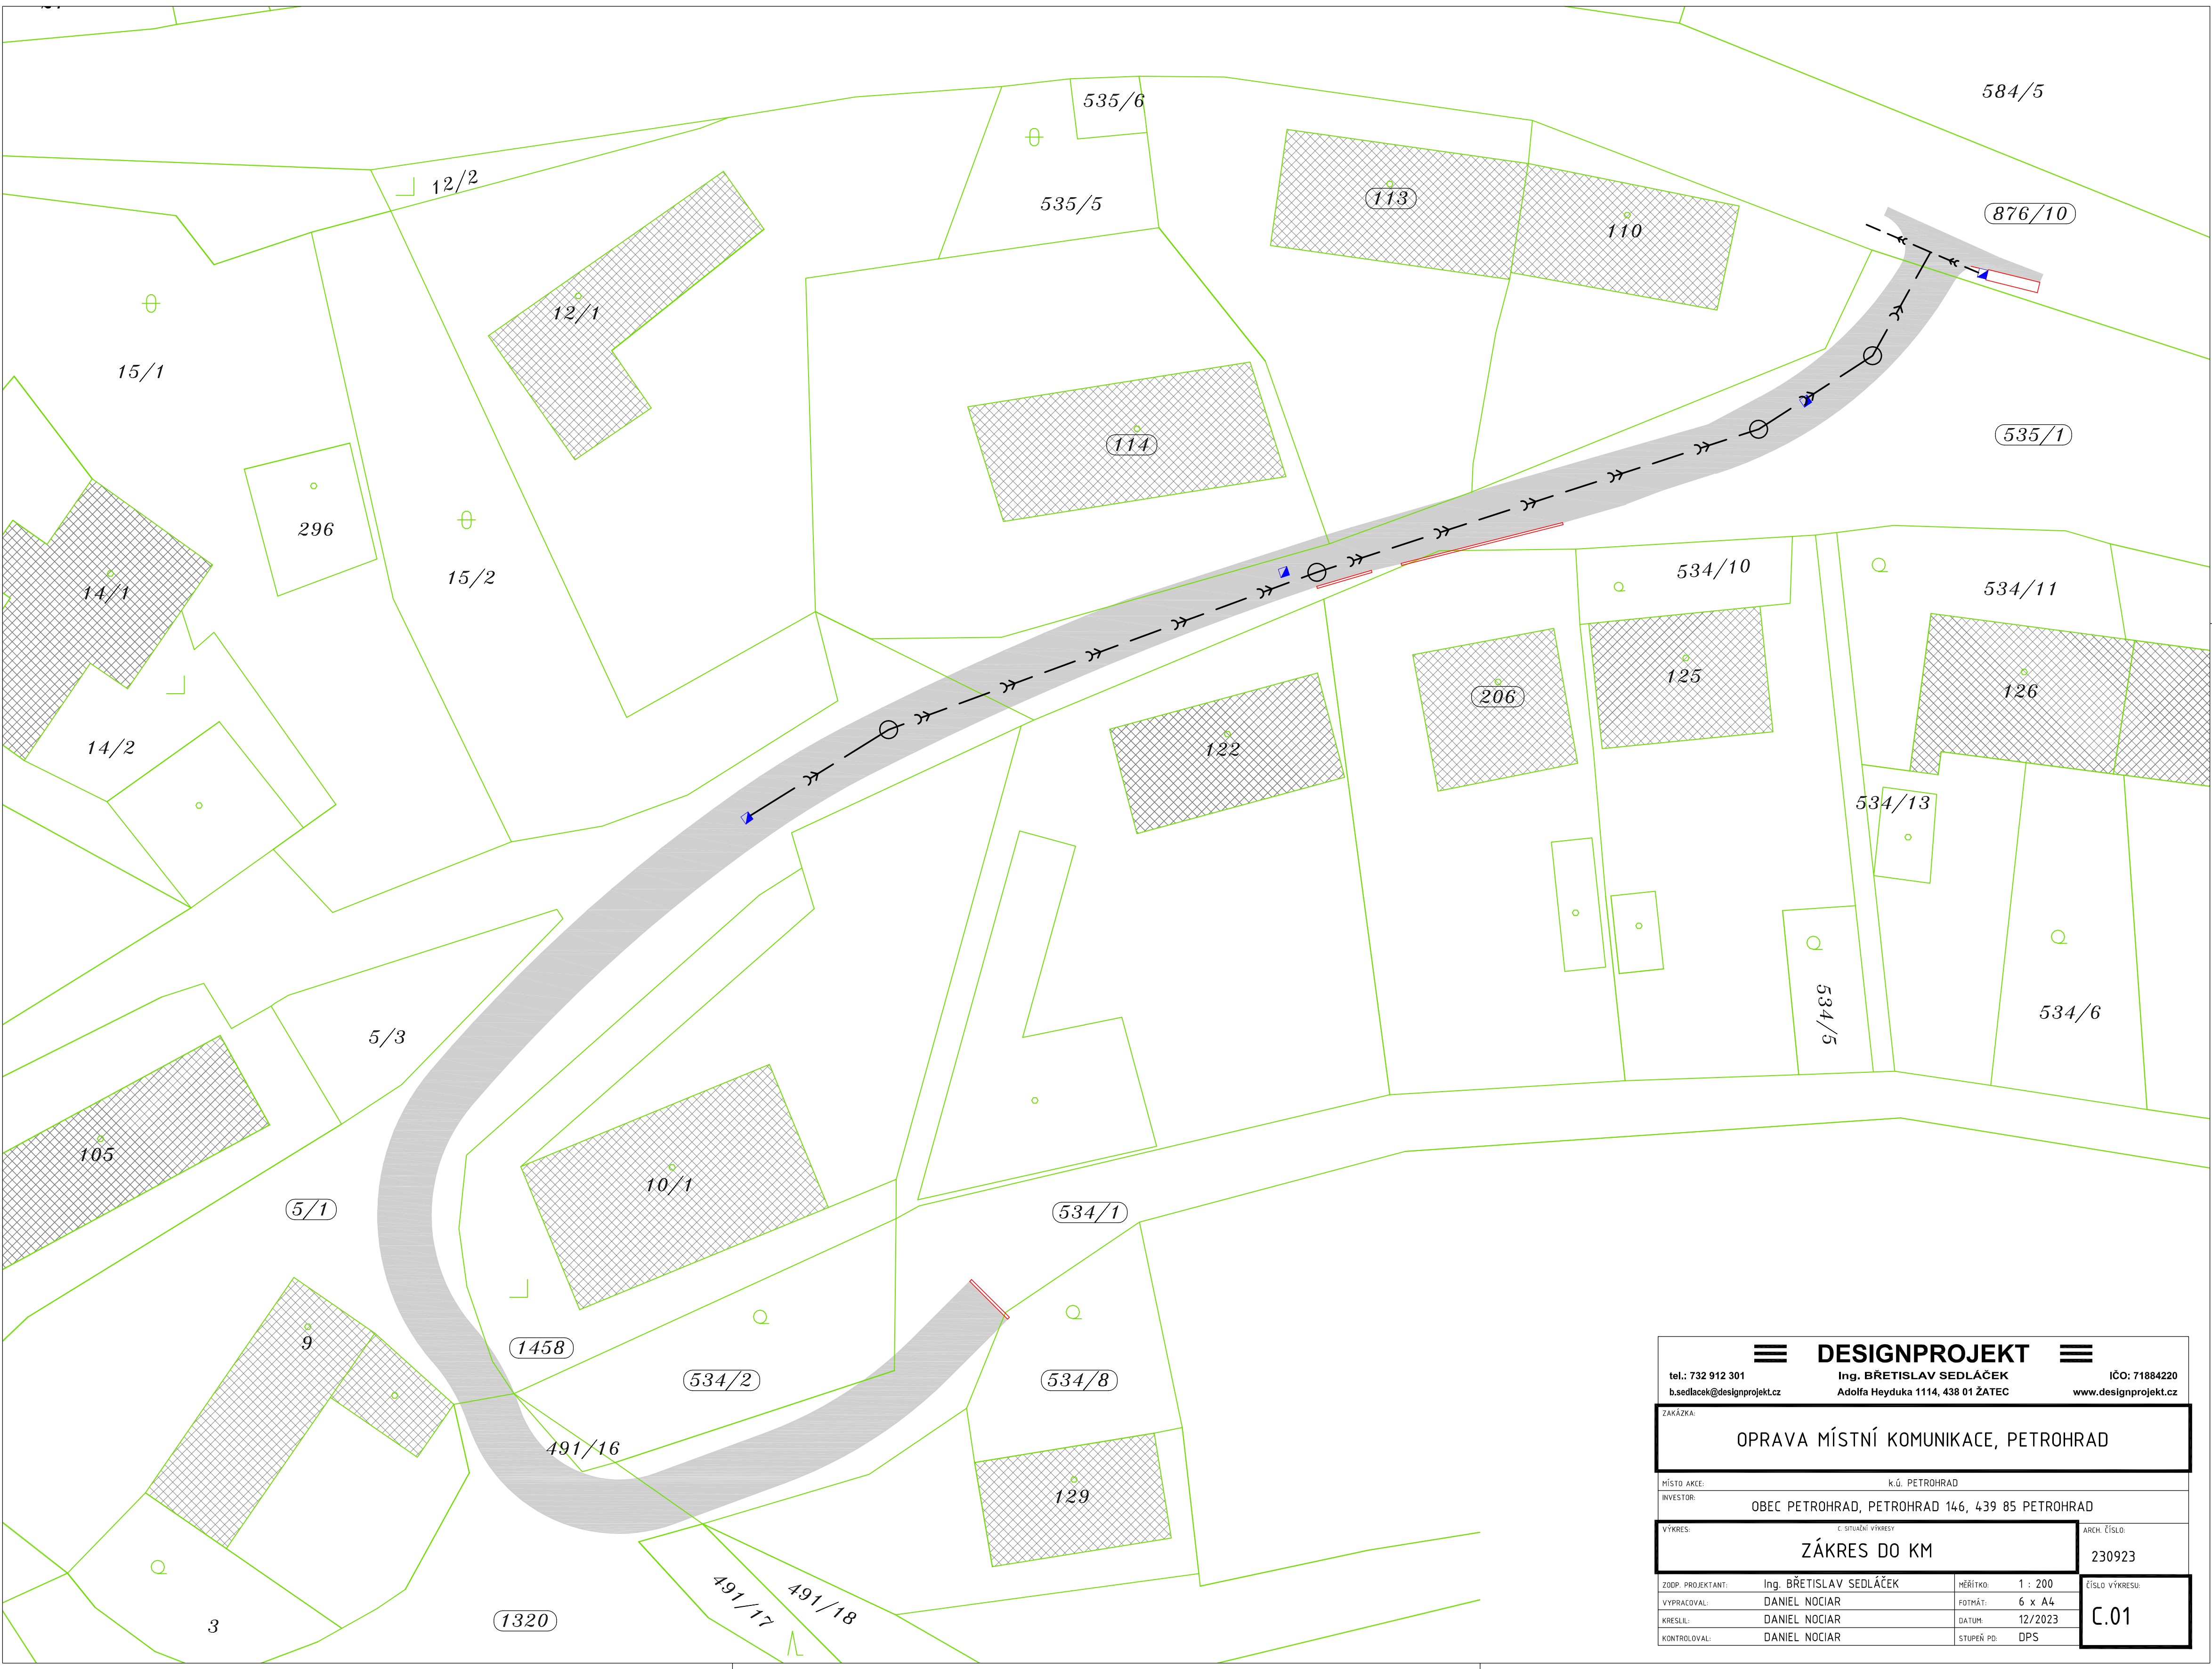

DESIGNPROJEKT

tel.: 732 912 301
b.sedlacek@designprojekt.cz

Ing. BŘETISLAV SEDLÁČEK
Adolfa Heyduka 1114, 438 01 ŽATEC

IČO: 71884220
www.designprojekt.cz

ZAKÁZKA:

OPRAVA MÍSTNÍ KOMUNIKACE, PETROHRAD

MÍSTO AKCE:

K.Ú. PETROHRAD

INVESTOR:

OBEC PETROHRAD, PETROHRAD 146, 439 85 PETROHRAD

VÝKRES:

C. SITUÁČNÍ VÝKRES

ARCH. ČÍSLO:

230923

ZODP. PROJEKTANT:

Ing. BŘETISLAV SEDLÁČEK

MĚŘÍTKO:

1 : 200

ČÍSLO VÝKRESU:

C.01

VYPRACOVAL:

DANIEL NOCIAR

FOTMÁT:

6 x A4

KRESLIL:

DANIEL NOCIAR

DATUM:

12/2023

KONTROLOVAL:

DANIEL NOCIAR

STUPEŇ PD:

DPS