



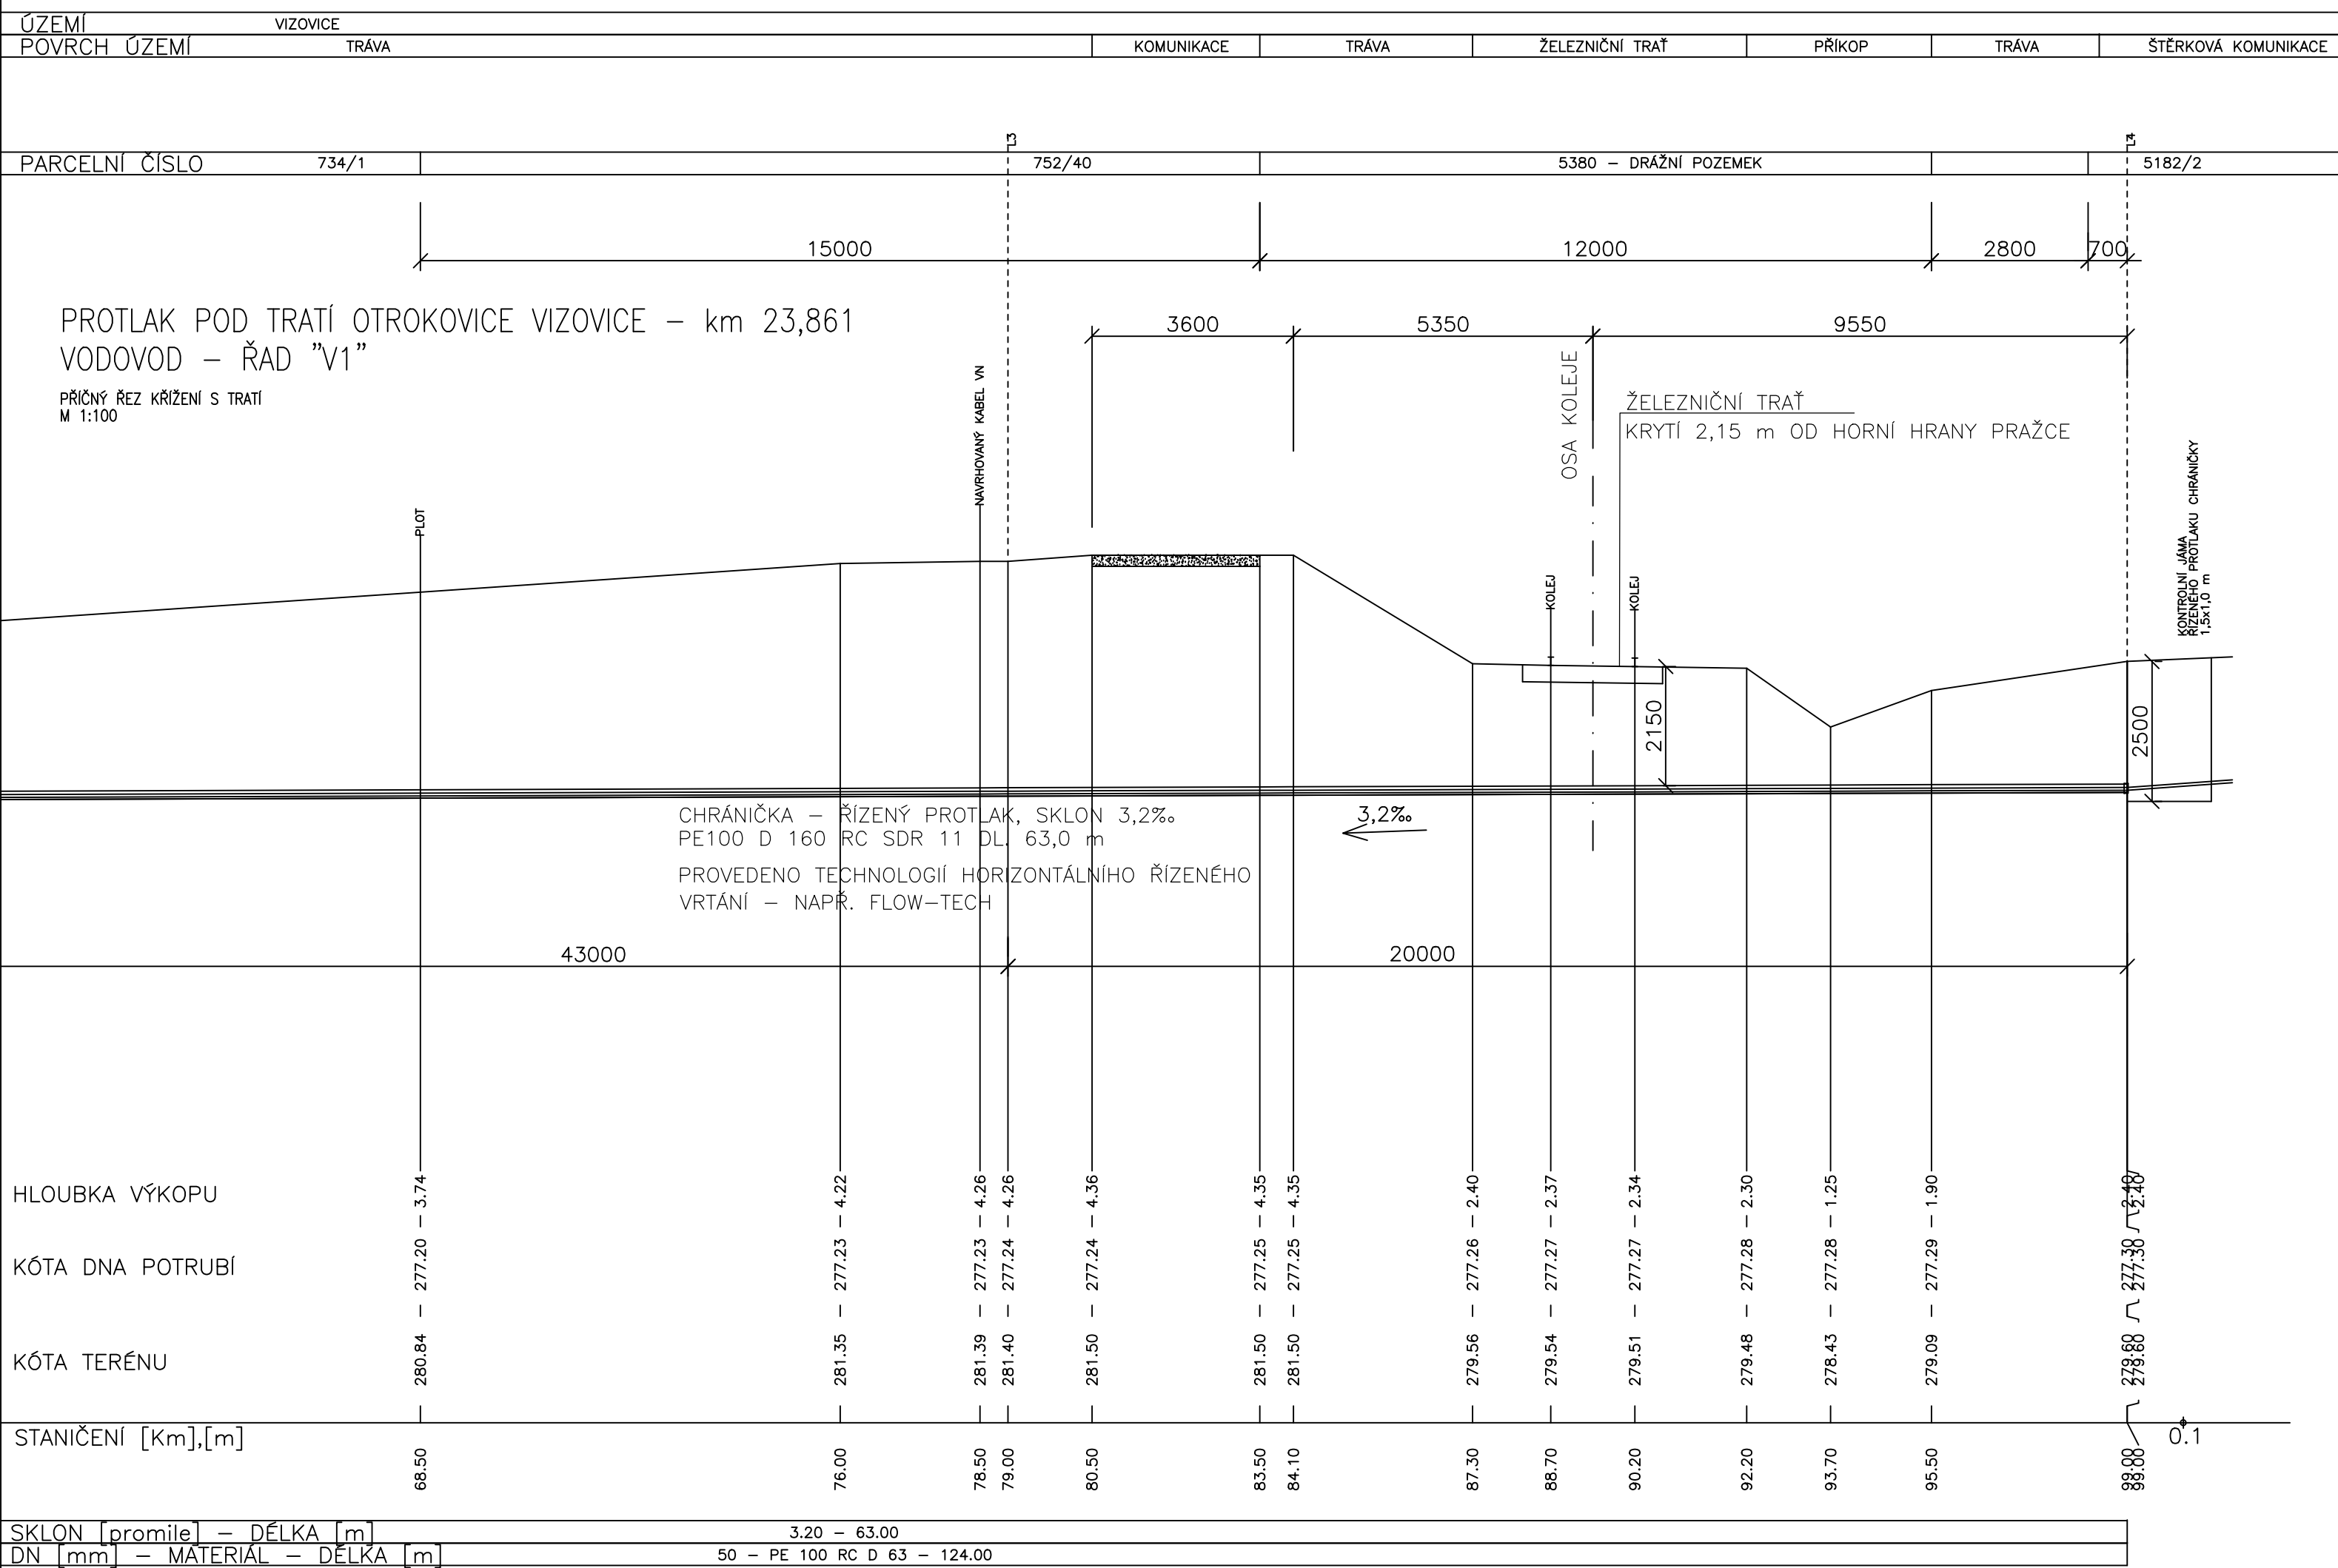

VZOROVÝ PŘÍČNÝ ŘEZ CHRÁNIČKOU

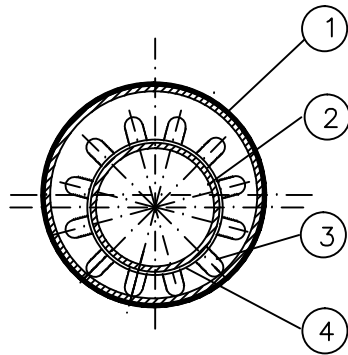

LEGENDA:

- 1

CHRÁNIČKA HDPE D 160 PE100 RC SDR 11 DL. 63,00 m
- 2

PROJEKTOVANÉ VODOVODNÍ POTRUBÍ PE D 63 SDR 11
- 3

KLUZNÉ VYMEZOVACÍ OBJÍMKY RACI-TYP M/N,  
POČET 64 ks, á 1 m
- 4

ZAJIŠŤOVACÍ PÁSKA
- KONEC CHRÁNIČKY UZAVŘÍT MANŽETOU Z EPDM.  
V ŠACHTĚ ŠACHTOVÁ VLOŽKA PVC DN 150

POZNÁMKA:

ZA LOMEM L4 POKRAČUJE VODOVOD V SOUBĚHU S ŽELEZNIČNÍ TRATÍ

NA KONCI ÚSEKU ČINÍ VZDÁLENOST 14,5 m OD OSY KOLEJE

KRYTÍ CHRÁNIČKY DLE PŘEDPISU SŽDC S4 ŽELEZNIČNÍ SPODEK KAP. V

KRYTÍ CHRÁNIČKY ALESPOŇ 1,5 m OD POVRCHU ÚZEMÍ, RESP. OD PLÁNĚ

TĚLESA ŽELEZNIČNÍHO SPODKU, PŘI ZAPUŠTĚNÉM KOLEJOVÉM LOŽÍ

OD NIVELETY KOLEJE

|                                                                                   |                  |                     |                                 |          |
|-----------------------------------------------------------------------------------|------------------|---------------------|---------------------------------|----------|
| VEDOUČÍ PROJEKTANT                                                                | VYPRACOVAL       | OBJEKT<br><br>SO 01 | FRANTIŠEK DOČKAL                |          |
| FRANTIŠEK DOČKAL                                                                  | FRANTIŠEK DOČKAL |                     | U Pivovaru 98,<br>Lukov, 763 17 |          |
|                                                                                   |                  |                     |                                 |          |
| INVESTOR: MĚSTO VIZOVICE                                                          |                  |                     | DATUM                           | 10/2017  |
| VIZOVICE RAZOV - DOPLNĚNÍ VODOVODU<br>ŘAD "V1"                                    |                  |                     | FORMÁT                          | 3x A4    |
|                                                                                   |                  |                     | STUPEŇ                          | DUR, DSP |
|                                                                                   |                  |                     |                                 |          |
| PODCHOD VODOVODNÍHO POTRUBÍ POD TRATÍ SŽDC<br>OTROKOVICE - VIZOVICE st. km 23,861 |                  |                     | 1:100                           | 04B      |