



PŮDORYS 1.PP

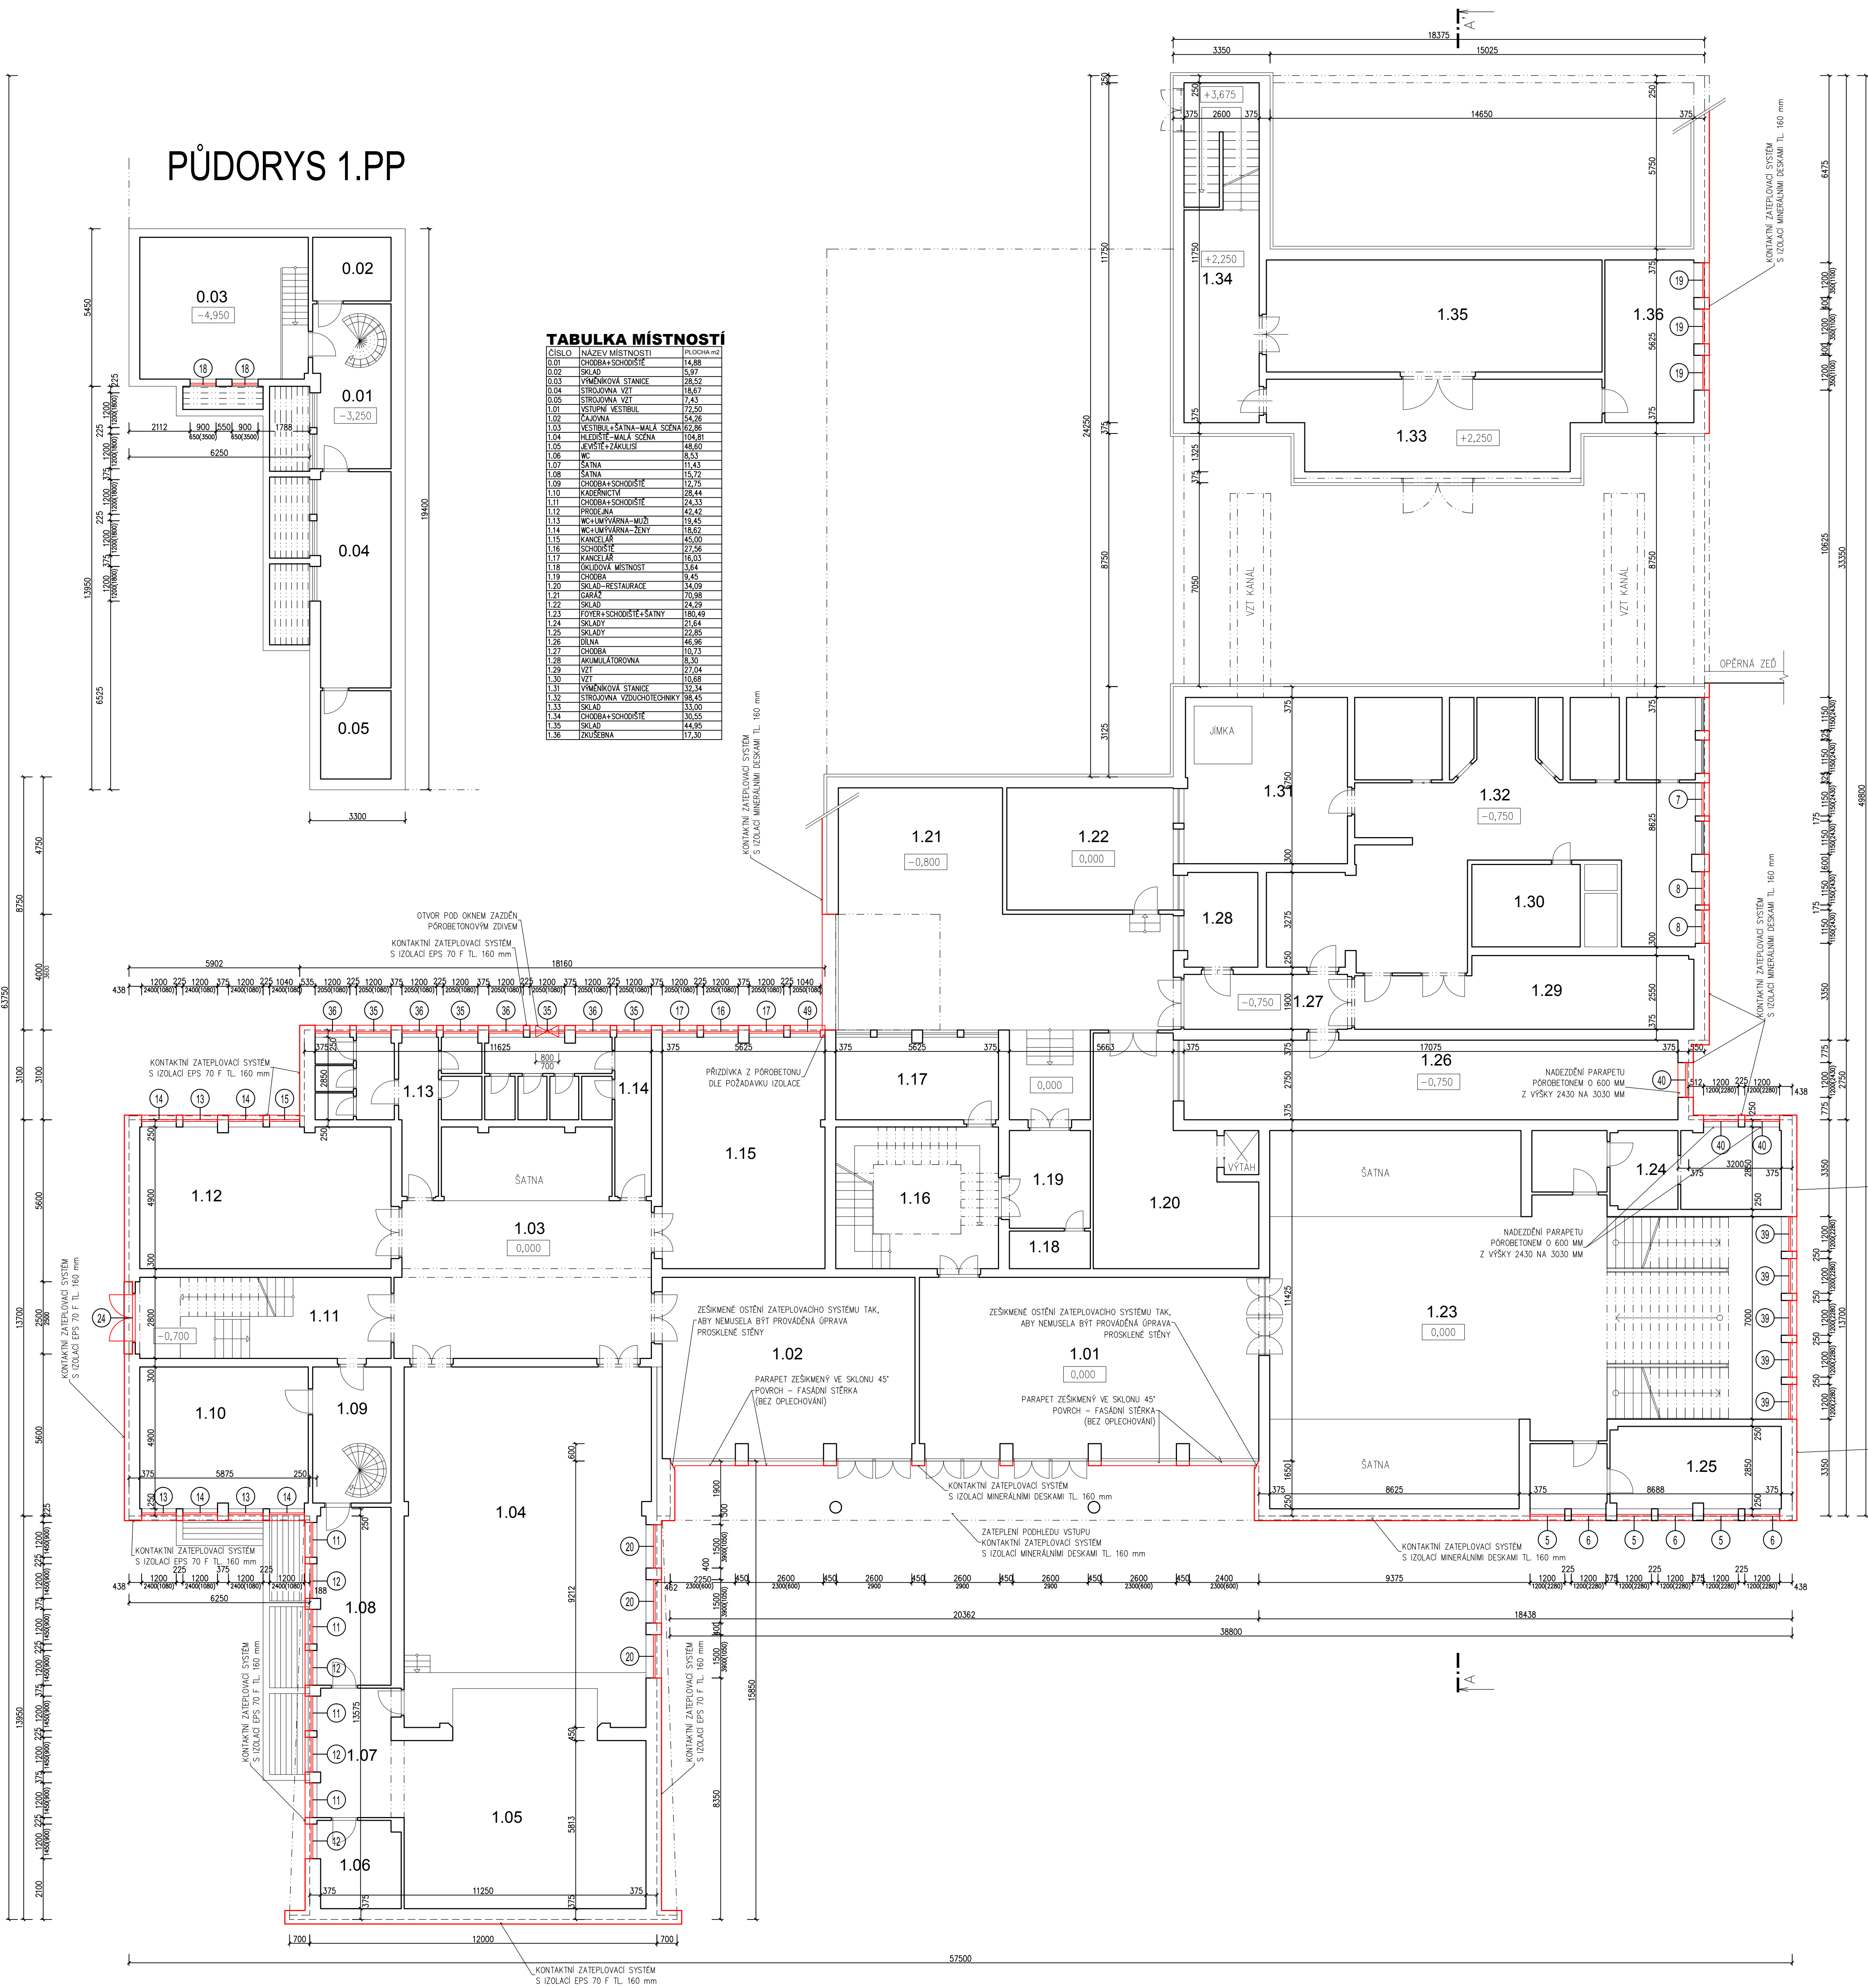

PŮDORYS 1.NP
NOVÝ STAV
MĚŘITKO 1:100

- POZNÁMKY**
- KLEMPÉŘSKÉ PRÁKY (OKAPY, OPLECHOVÁNÍ VNĚJŠÍ PARAPETU...) PROVÁZENÝ Z LAKOVANÉHO POZINKOVANÉHO PLECHU.
 - SOUČASNĚ PRACÍ JE PROJEKTOVÁN OBRÁZKOVÝ OKAP, OBRÁZKOVÝ ANOTOVÁNÍ O Tloušťku ZATEPLOVACÍHO SYSTÉMU A DÁLĚ PŘÍPADNÉ OPRAVY VENKOVNÍHO OSVĚTLENÍ NA FASÁDÁCH, PROJEKTOVÁN BUDOU TĚ POTŘEBY VENTILÁTORŮ A VZT V STĚNÁCH (VČETNĚ PŘESNUTÍ, PORÉ, VMĚNY MŘÍŽEK A ŽALUZII).
 - PŘI PROVÁZENÍ ZATEPLENÍ BUDOU TAKÉ OPRAVENY KERAMICKÉ A DŘEVNÁ PŘÍPOJNICOVÝCH A ROZVODOVÝCH SKŘÍNÍ NA FASÁDÁCH, DOLNĚ K JEJICH OPRAVĚM, OČIŠTĚNÍ A POSLEDE NÁSTŘENÍ TY ZÁKLADNÍ A ŽK VROVNÍ SYNTETICKOU BARVOU.
 - STAVBAJÍ ZPEVNĚNÍ OČIŠTĚNÍ Z BETONOVÝCH OVLÁDČÍ V MÍSTĚ VÝKOPOVÝCH PRACÍ BUDOU ROZEBRÁNY A PO DOKONČENÍ PRACÍ UVEDENY DO PŮVODNÍHO STAVU.
 - KOLEM CELEHO OBJEKTU BUDE PROVÁZEN OKAPNÍ CHODNÍK S. 500 mm Z BETONOVÝCH OVLÁDČÍ ROZSAZENÝCH DO ŠTĚRKOVÉHO LOŽE.
 - VŠECHNA NOVÁ OKNA JSOU PROVÁZENÁ Z PLASTU BÍLÉ BARVY, VÝŠK OVLÁDÁNÍ DVOUSKLÝ, SOUČÍNTEL PROSTUPU TEPLA U < 1,2 W/(m².K).
 - VŠECHNĚ NOVĚ DĚŘE A VSTUPNÍ STĚNY V OBECNÝCH STĚNÁCH BUDOU PROVÁZENY Z HÁNKOVÝCH A PLASTOVÝCH PROFILŮ, VÝPLŇ OVLÁDÁNÍ BEZPŘECHÝTNÝMI DVOUSKLÝ, SOUČÍNTEL PROSTUPU TEPLA U < 1,2 W/(m².K).
 - VNITŘNÍ PARAPETY OKEN JSOU PROVÁZENY PLASTOVĚ.
 - KONSTRUKCE NOVÝCH VNĚJŠÍCH ZÁBRADÍ BUDOU PROVÁZENY Z OCELOVÝCH ŽÁROVĚ POZINKOVANÝCH PROFILŮ.

- LEGENDA MATERIÁLŮ**
- STAVAJÍCÍ ZDOV A KONSTRUKCE
 - BUDOVANÉ ZDOV A KONSTRUKCE
 - NOVĚ ZATEPLENÍ, ZDOV, VÝPLNĚ OTVORŮ A KONSTRUKCE
 - STAVAJÍCÍ OBVOVODNĚ ZDOV Z CHLÍDŮ TL. 375 A 250 mm

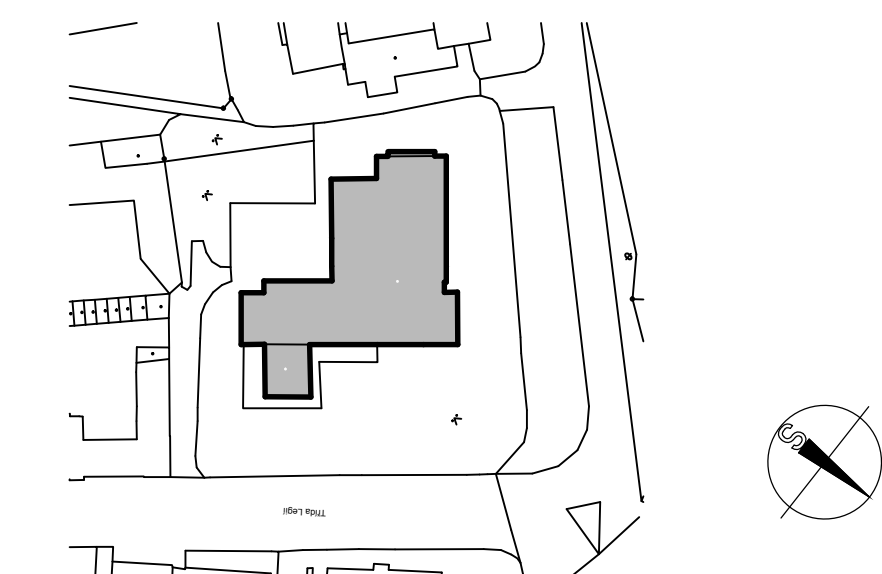

± 0,000 = ÚROVEŇ PODLAHY 1.NP VE VSTUPNÍ ČÁSTI OBJEKTU

Hl. inž. projektu	Ing. Karel Kupec	autorizovaný inženýr pro pozemní stavby	Číslo zakázky	Archivní číslo	Paré
Vedoucí projektant	Ing. Petr Oljiny	autorizovaný inženýr pro pozemní stavby	27-10	1143/A	
Projektant	Miroslav Král	kral@studio-a.cz			
Název objektu			Projektant a střední kancelář		
Zateplení objektu KD Máj			Ing. Karel Kupec, Střední 335, 36001 Pelhřimov		
Pelhřimov			info@studio-a.cz Tel.: +420 565 323 983		
			www.studio-a.cz Fax: +420 565 322 563		
Investor			Město Pelhřimov		
Uloženo			v1143 - zateplení májoprvový stav - oprava dwg		
Dátum výkresu			Půdorys 1.NP - nový stav		
			Datum		
			26.06.2013		
			Blužný projekt		
			Formát		
			15 x A4		
			Měřítko		
			1:100		
			Číslo výkresu		
			F.2.		