


ŘEZ A-A' - NOVÝ STAV

MĚŘÍTKO 1:100

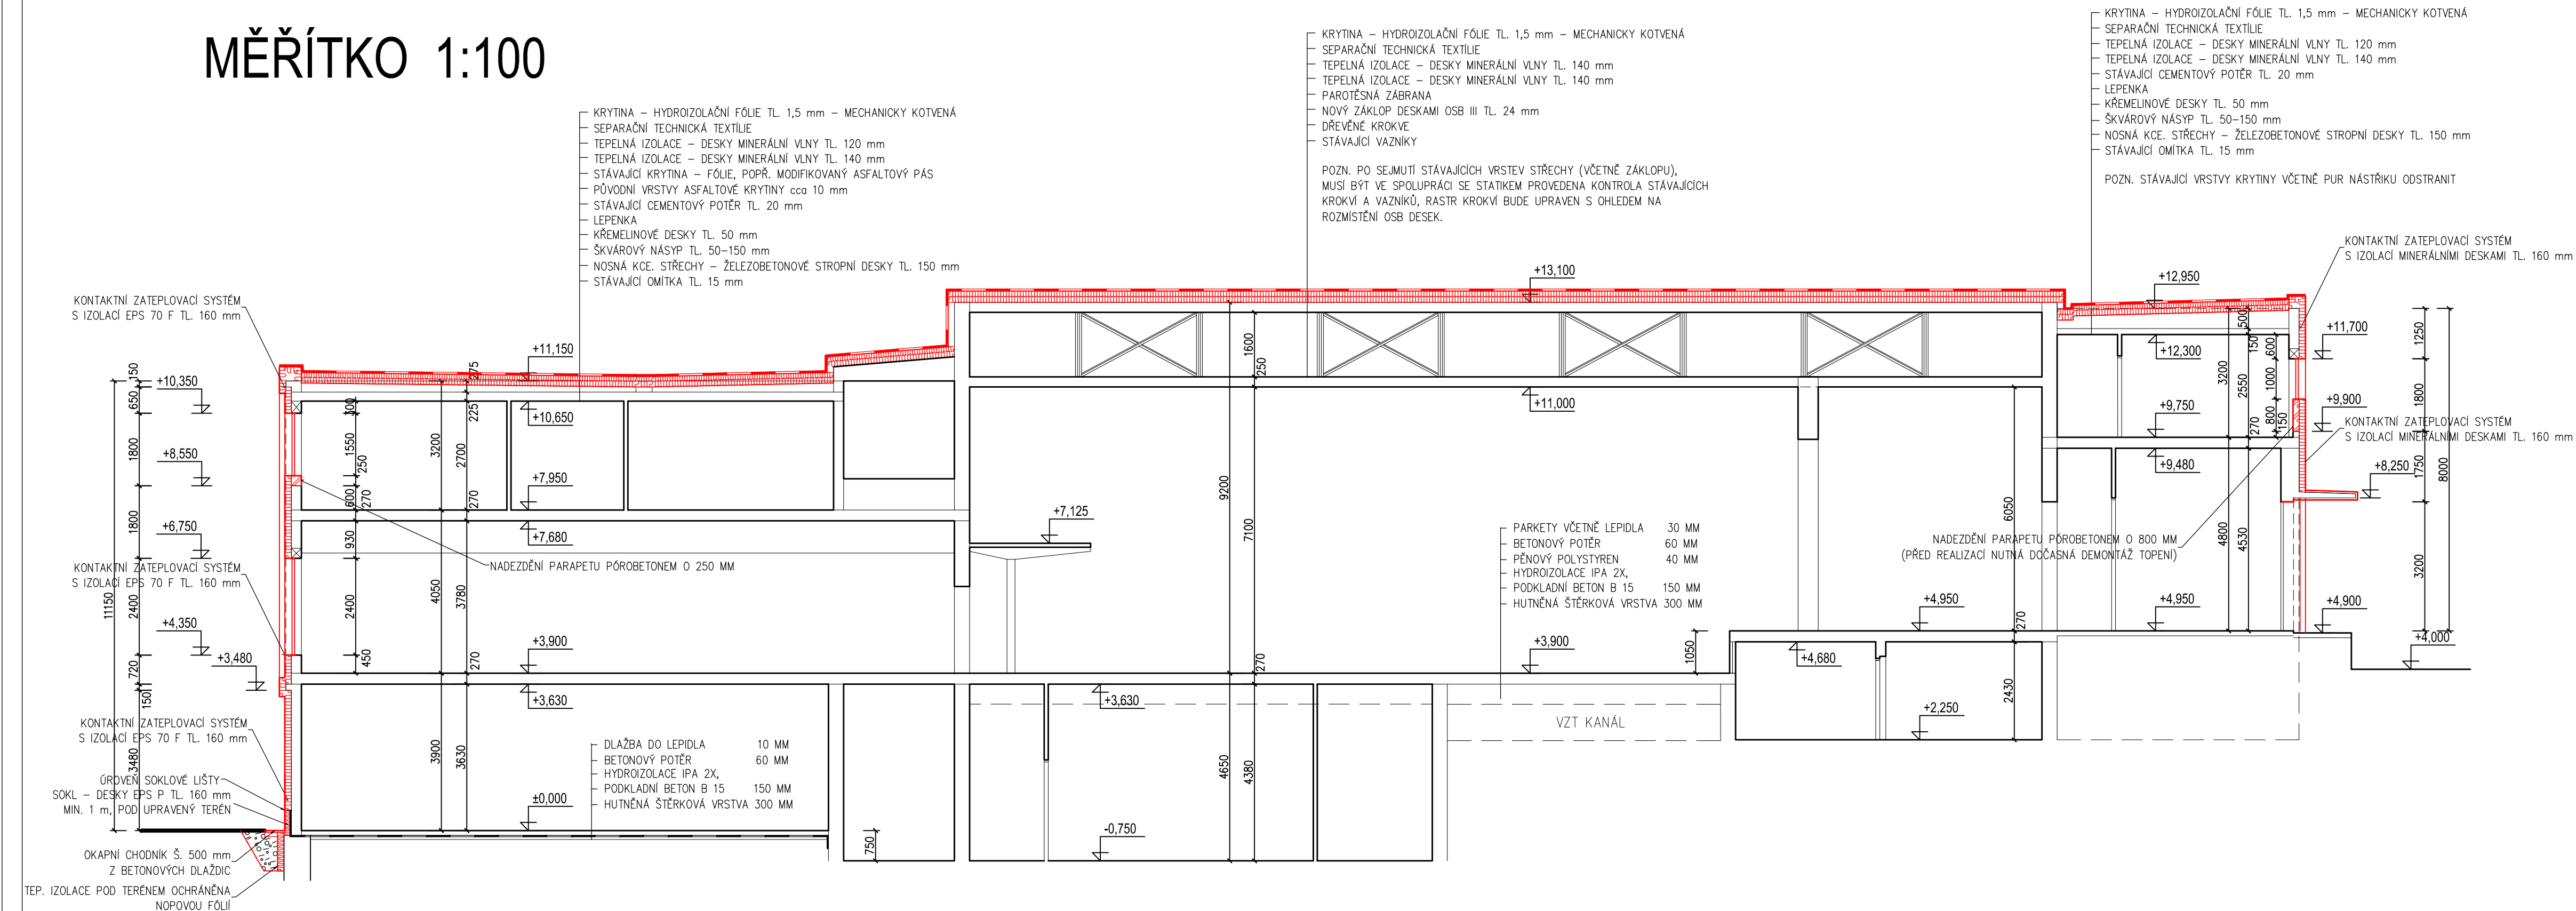

POZNÁMKY

- KLEMPŘSKÉ PRVKY (OKAPY, OPLECHOVÁNÍ, VNĚJŠÍ PARAPETY...) PROVEDENÝ Z LAKOVANÉHO POZINKOVANÉHO PLECHU.
- SOUČÁSTÍ PRACÍ JE PRODLOUŽENÍ DRŽÁKŮ OKNŮ, DRŽÁKŮ ANTEN O TLOUŠŤKU ZATEPLOVACÍHO SYSTÉMU A DÁLÉ PŘÍPADNÉ ÚPRAVY VENKOVNÍHO OSVĚTLENÍ NA FASÁDÁCH. PRODLOUŽENÁ BUDOU TAKÉ POTŘEBI VENTILÁTORŮ A VÝZT VE STĚNÁCH (VČETNĚ PŘESUNUTÍ, POPŘ. VÝMĚNY MRÍŽEK A ŽALUZII).
- PŘI PROVÁDĚNÍ ZATEPLENÍ BUDOU TAKÉ OPRAVENY KRABICE A DVÍŘKA PŘÍPOJNICOVÝCH A ROZVODNÝCH SKŘÍNÍ NA FASÁDÁCH. DOJDE K JEJICH OPRAVÁM, OČIŠTĚNÍ A POSLEZE NATŘENÍ 1X ZÁKLADNÍ A 2X VRCHNÍ SYNTETICKOU BARVOU.
- STÁVAJÍCÍ ZPEVNĚNÉ PLOCHY Z BETONOVÝCH DLAŽDIC V MÍSTĚ VÝKOPOVÝCH PRACÍ BUDOU ROZEBRÁNY A PO DOKONČENÍ PRACÍ UVEDENY DO PŮVODNÍHO STAVU.
- KOLEM CELÉHO OBJEKTU BUDE PROVEDEN OKAPNÝ CHODNÍK Š. 500 mm Z BETONOVÝCH DLAŽDIC OSAZENÝCH DO ŠTĚRKOVÉHO LŮŽE.
- VŠEKKÁ NOVÁ OKNA JSOU PROVEDENA Z PLASTU BÍLÉ BARVY, VÝPLŇ ISOLAČNÍMI DVOJSKLÝ, SOUČÍNTEL PROSTUPU TEPLA $U < 1,2 \text{ W/(m}^2\text{K)}$
- VŠEKKÉ NOVÉ DVĚŘE A VÝSTUPNÍ STĚNY V OBVODOVÝCH STĚNÁCH BUDOU PROVEDENY Z HLINÍKOVÝCH A PLASTOVÝCH PROFILŮ, VÝPLŇ ISOLAČNÍMI BEZPEČNOSTNÍMI DVOJSKLÝ, SOUČÍNTEL PROSTUPU TEPLA $U < 1,2 \text{ W/(m}^2\text{K)}$
- VNITŘNÍ PARAPETY OKEN JSOU PROVEDENY PLASTOVĚ.
- KONSTRUKCE NOVÝCH VNĚJŠÍCH ZABRÁDLŮ BUDOU PROVEDENY Z OCELOVÝCH ŽÁROVĚ POZINKOVANÝCH PROFILŮ.

LEGENDA MATERIÁLŮ

- | | |
|---|--|
|  | STÁVAJÍCÍ ZDIVO A KONSTRUKCE |
|  | BOURANÉ ZDIVO A KONSTRUKCE |
|  | NOVÉ ZATEPLENÍ, ZDIVO, VÝPLNĚ OTVORŮ A KONSTRUKCE |
|  | DOZDÍVKY Z PÓROBETONU |
|  | STÁVAJÍCÍ OBVOODOVÉ ZDIVO Z CIHEL CDM TL. 375 A 250 mm |



± 0,000 = ÚROVEŇ PODLAHY 1.NP VE VSTUPNÍ ČÁSTI OBJEKTU

<table><tr><td>Hl. inž. projektu</td><td>Ing. Karel Kupec</td><td>autorizovaný inženýr pro pozemní stavby</td></tr><tr><td>Vedoucí projektant</td><td>Ing. Petr Oljinyk</td><td>autorizovaný inženýr pro pozemní stavby</td></tr><tr><td>Projektant</td><td>Miroslav Král</td><td>kral@studio-a.cz</td></tr></table>			Hl. inž. projektu	Ing. Karel Kupec	autorizovaný inženýr pro pozemní stavby	Vedoucí projektant	Ing. Petr Oljinyk	autorizovaný inženýr pro pozemní stavby	Projektant	Miroslav Král	kral@studio-a.cz	Číslo zakázky	Archivní číslo	Paré			
Hl. inž. projektu	Ing. Karel Kupec	autorizovaný inženýr pro pozemní stavby															
Vedoucí projektant	Ing. Petr Oljinyk	autorizovaný inženýr pro pozemní stavby															
Projektant	Miroslav Král	kral@studio-a.cz															
			27-10	1143/A													
<table><tr><td>Název akce</td><td> Zateplení objektu KD Máj Pelhřimov </td></tr><tr><td colspan="2"></td></tr></table>			Název akce	Zateplení objektu KD Máj Pelhřimov			<table><tr><td colspan="2"> studio <i>b</i> projekční a inženýrská kancelář </td></tr><tr><td colspan="2">Ing. Karel Kupec, Strachovská 333, 39301 Pelhřimov</td></tr><tr><td>info@studio-a.cz</td><td>Tel.: +420 565 323 563</td></tr><tr><td>www.studio-a.cz</td><td>Fax: +420 565 322 563</td></tr></table>			studio <i>b</i> projekční a inženýrská kancelář		Ing. Karel Kupec, Strachovská 333, 39301 Pelhřimov		info@studio-a.cz	Tel.: +420 565 323 563	www.studio-a.cz	Fax: +420 565 322 563
Název akce	Zateplení objektu KD Máj Pelhřimov																
studio <i>b</i> projekční a inženýrská kancelář																	
Ing. Karel Kupec, Strachovská 333, 39301 Pelhřimov																	
info@studio-a.cz	Tel.: +420 565 323 563																
www.studio-a.cz	Fax: +420 565 322 563																
Investor	Město Pelhřimov	Datum	26.06.2013														
Uloženo	v:\1143 - zateplení máj\pp\nový stav- oprava.dwg		Stupeň projektu	PP													
Obsah výkresu	Řez A-A' - nový stav		Formát	Měřítko	Číslo výkresu												
			4 x A4	1:100	F.5.												