


ŘEZ B-B' - NOVÝ STAV

MĚŘÍTKO 1:100

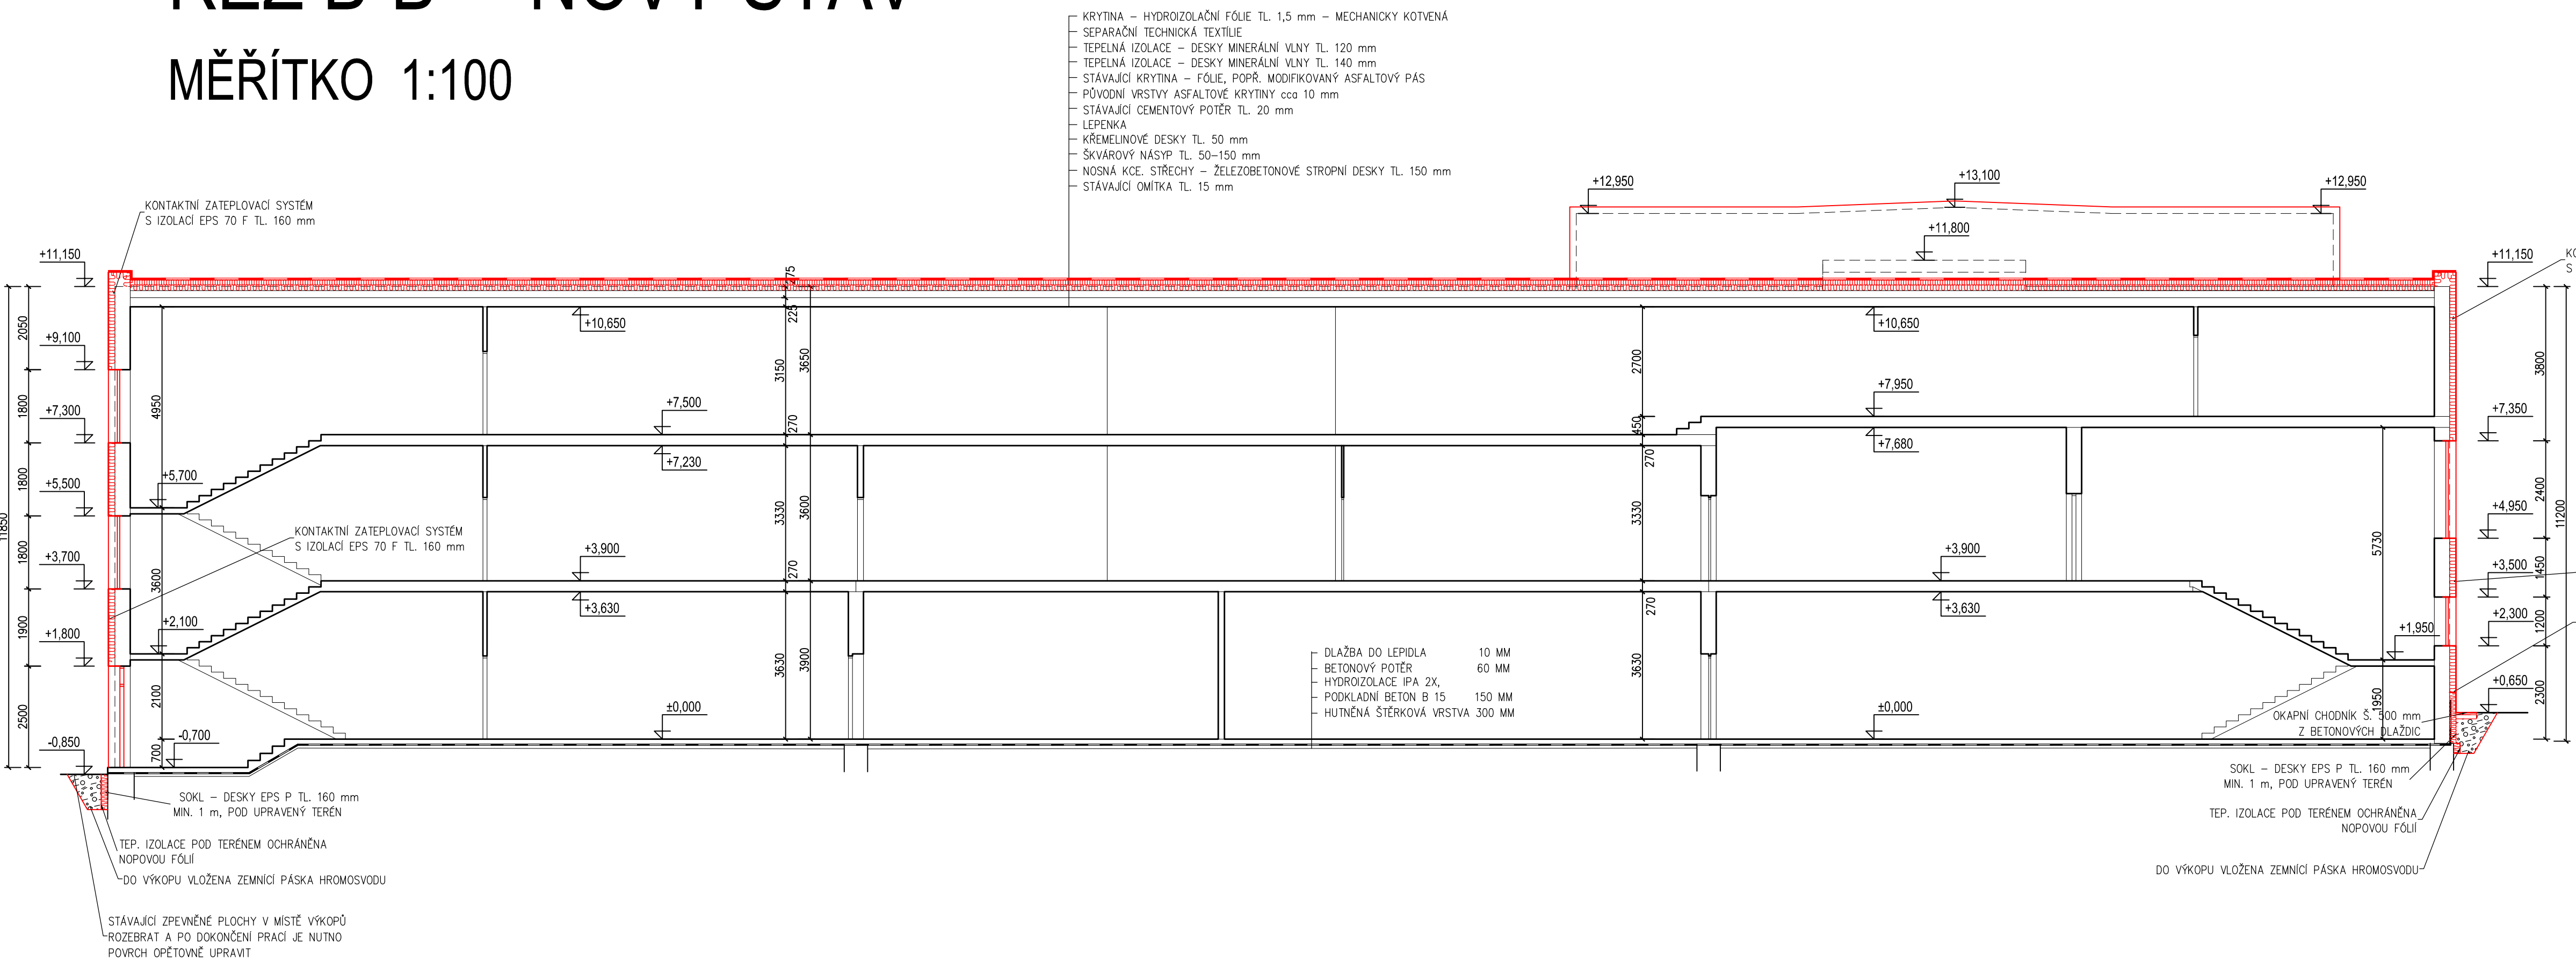

POZNÁMKY

- KLEMPÍŘSKÉ PRVKY (OKAPY, OPLECHOVÁNÍ, VNĚJŠÍ PARAPETY...) PROVEDENY Z LAKOVANÉHO POZINKOVANÉHO PLECHU.
- SOUČÁSTÍ PRACÍ JE PRODLOUŽENÍ DRŽÁKŮ OKAPŮ, DRŽÁKŮ ANTÉN O TLOUŠTKU ZATEPLOVACÍHO SYSTÉMU A DÁLE PŘÍPADNÉ ÚPRAVY VENKOVNÍHO OSVĚTLENÍ NA FASÁDÁCH. PRODLOUŽENA BUDOU TAKÉ POTRUBÍ VENTILÁTORŮ A VZT VE STĚNÁCH (VČETNĚ PŘESUNUTÍ, POPŘ. VÝMĚNY MŘÍŽEK A ŽALUZII).
- PŘI PROVÁDĚNÍ ZATEPLENÍ BUDOU TAKÉ OPRAVENY KRABICE A DVÍŘKA PŘÍPOJNICOVÝCH A ROZVODNÝCH SKŘÍNÍ NA FASÁDÁCH. DOJDE K JEJICH OPRAVÁM, OČIŠTĚNÍ A POSLEZE NATŘENÍ 1X ZÁKLADNÍ A 2X VRCHNÍ SYNTETICKOU BARVOU.
- STÁVAJÍCÍ ZPEVNĚNÉ PLOCHY Z BETONOVÝCH DLAŽDIC V MÍSTĚ VÝKOPOVÝCH PRACÍ BUDOU ROZEBRÁNY A PO DOKONČENÍ PRACÍ UVEDENY DO PŮVODNÍHO STAVU.
- KOLEM CELÉHO OBJEKTU BUDE PROVEDEN OKAPNÍ CHODNÍK Š. 500 mm Z BETONOVÝCH DLAŽDIC OSAZENÝCH DO ŠTĚRKOVÉHO LŮŽE.
- VEŠKERÁ NOVÁ OKNA JSOU PROVEDENA Z PLASTU BILÉ BARVY, VÝPLŇ IZOLAČNÍMI DVOJSKLY, SOUČINITEL PROSTUPU TEPLA $U < 1,2$ W/(m².K)
- VEŠKERÉ NOVÉ DVEŘE A VSTUPNÍ STĚNY V OBVODOVÝCH STĚNÁCH BUDOU PROVEDENY Z HLINIKOVÝCH A PLASTOVÝCH PROFILŮ, VÝPLŇ IZOLAČNÍMI BEZPEČNOSTNÍMI DVOJSKLY, SOUČINITEL PROSTUPU TEPLA $U < 1,2$ W/(m².K)
- VNITŘNÍ PARAPETY OKEN JSOU PROVEDENY PLASTOVĚ.
- KONSTRUKCE NOVÝCH VNĚJŠÍCH ZÁBRADLÍ BUDOU PROVEDENY Z OCELOVÝCH ŽÁROVĚ POZINKOVANÝCH PROFILŮ.

LEGENDA MATERIÁLŮ

- STÁVAJÍCÍ ZDIVO A KONSTRUKCE
- BOURANÉ ZDIVO A KONSTRUKCE
- NOVÉ ZATEPLENÍ, ZDIVO, VÝPLNĚ OTVORŮ A KONSTRUKCE
- STÁVAJÍCÍ OBVODOVÉ ZDIVO Z CIHEL CDM TL. 375 A 250 mm



± 0,000 = ÚROVEŇ PODLAHY 1.NP. VE VSTUPNÍ ČÁSTI OBJEKTU

Hl. inž. projektu	Ing. Karel Kupec	autorizovaný inženýr pro pozemní stavby	Číslo zakázky	Archivní číslo	Paré
Vedoucí projektant	Ing. Petr Olijnyk	autorizovaný inženýr pro pozemní stavby	27-10	1143/A	
Projektant	Miroslav Král	kral@studio-a.cz			
Název akce	Zateplení objektu KD Máj Pelhřimov		studio /b projektování a inženýrská kancelář Ing. Karel Kupec, Strachovská 333, 39301 Pelhřimov info@studio-a.cz Tel.: +420 565 323 563 www.studio-a.cz Fax: +420 565 322 563		
Investor	Město Pelhřimov		Datum	26.06.2013	
Uloženo	v:1143 - zateplení májuplnový stav- oprava.dwg		Stupeň projektu	PP	
Obsah výkresu	Řez B-B' - nový stav		Formát	Měřítko	Číslo výkresu
			4 x A4	1:100	F.6.