


POHLED SEVEROVÝCHODNÍ

MĚŘÍTKO 1:100

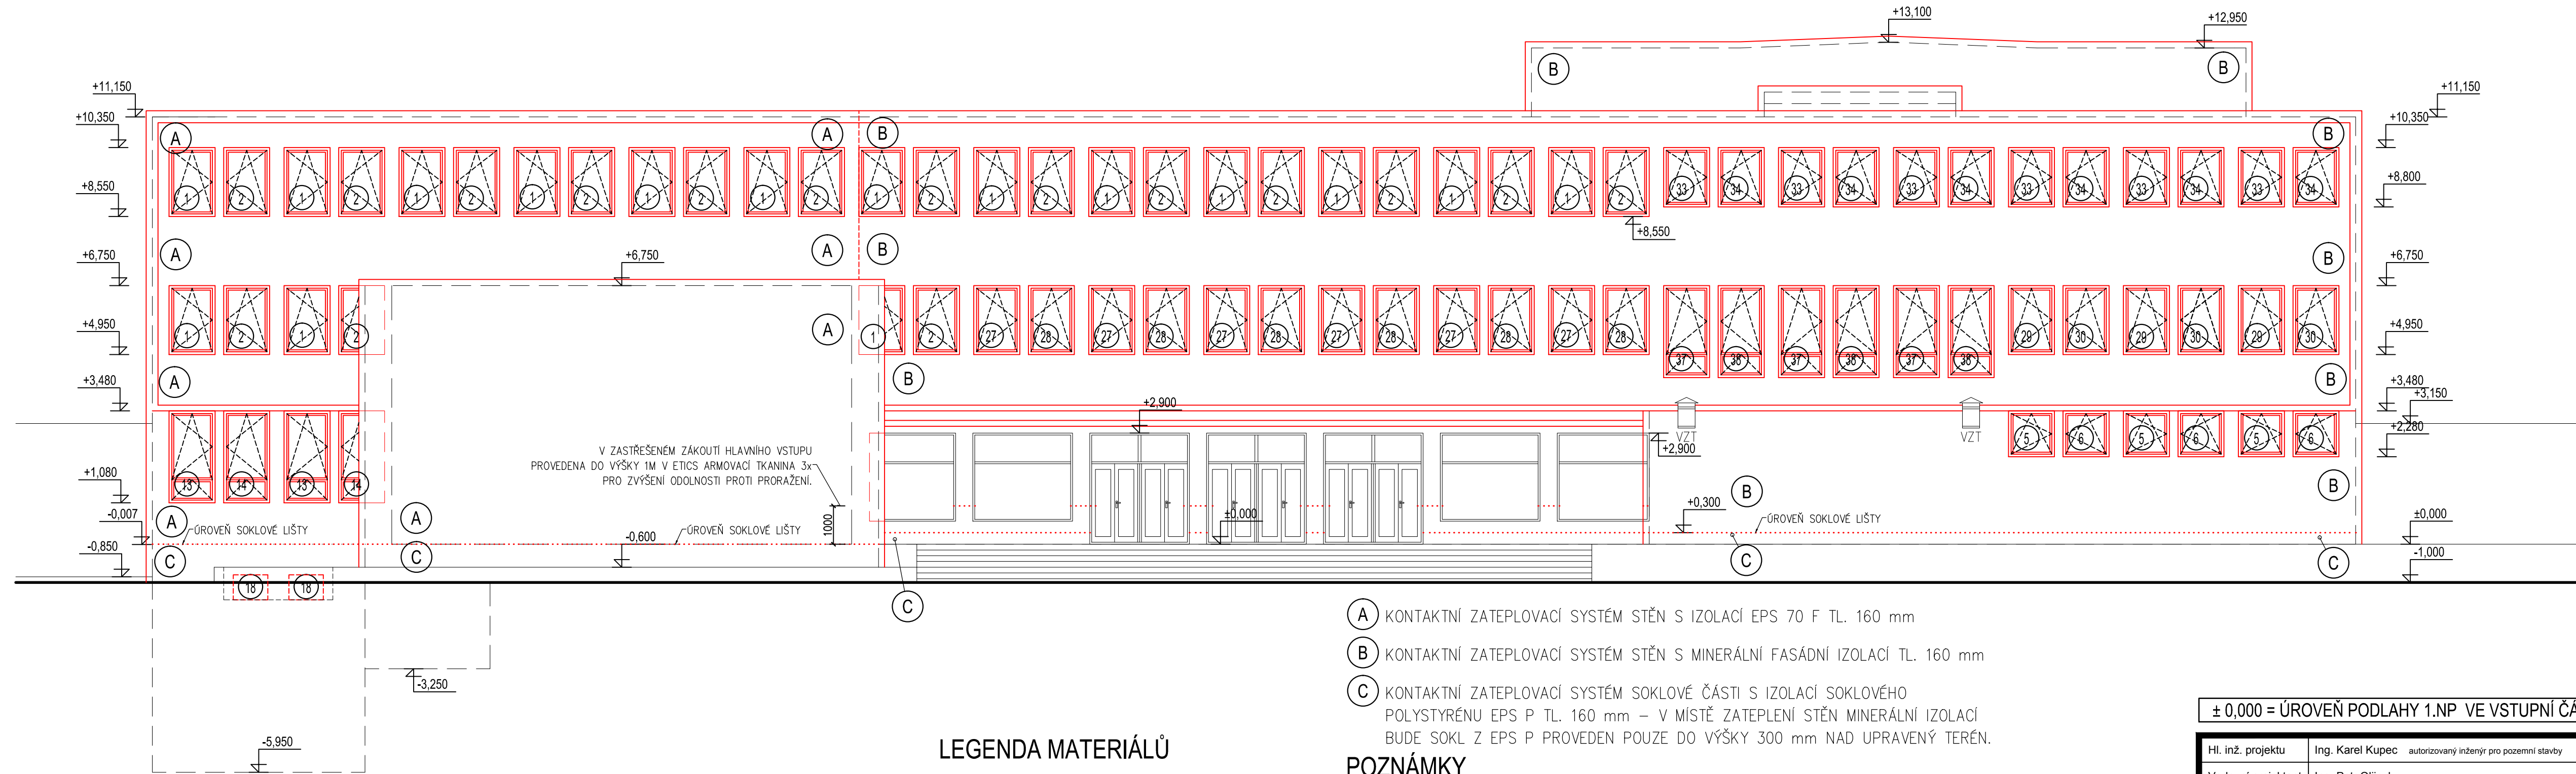

- A KONTAKTNÍ ZATEPLOVACÍ SYSTÉM STĚN S IZOLACÍ EPS 70 F TL. 160 mm
- B KONTAKTNÍ ZATEPLOVACÍ SYSTÉM STĚN S MINERÁLNÍ FASÁDNÍ IZOLACÍ TL. 160 mm
- C KONTAKTNÍ ZATEPLOVACÍ SYSTÉM SOKLOVÉ ČÁSTI S IZOLACÍ SOKLOVÉHO POLYSTYRÉNU EPS P TL. 160 mm – V MÍSTĚ ZATEPLENÍ STĚN MINERÁLNÍ IZOLACÍ BUDE SOKL Z EPS P PROVEDEN POUZE DO VÝŠKY 300 mm NAD UPRAVENÝ TERÉN.

POZNÁMKY

- KLEMPÍŘSKÉ PRVKY (OKAPY, OPLECHOVÁNÍ, VNĚJŠÍ PARAPETY...) PROVEDENY Z LAKOVANÉHO POZINKOVANÉHO PLECHU.
- SOUČÁSTÍ PRACÍ JE PRODLOUŽENÍ DRŽÁKŮ OKAPŮ, DRŽÁKŮ ANTÉN O TLOUŠŤKU ZATEPLOVACÍHO SYSTÉMU A DÁLĚ PŘÍPADNÉ OPRAVY VENKOVNÍHO OSVĚTLENÍ NA FASÁDÁCH. PRODLOUŽENA BUDOU TAKÉ POTRUBÍ VZT A VENTILÁTORŮ VE STĚNÁCH (VČETNĚ PŘESUNUTÍ MŘÍŽEK A ŽALUZII).
- PŘI PROVÁDĚNÍ ZATEPLENÍ BUDOU TAKÉ OPRAVENY KRABICE A DVÍŘKA PŘIPOJNICOVÝCH A ROZVODNÝCH SKŘÍNÍ NA FASÁDÁCH. DOJDE K JEJICH OPRAVÁM, OČIŠTĚNÍ A POSLÉZĚ NATŘENÍ 1X ZÁKLADNÍ A 2X VRCHNÍ SYNTETICKOU BARVOU.
- STÁVAJÍCÍ ZPEVNĚNÉ PLOCHY V MÍSTĚ VÝKOPOVÝCH PRACÍ BUDOU ROZEBRÁNY A PO DOKONČENÍ PRACÍ UVEDENY DO PŮVODNÍHO STAVU.
- KOLEM OBJEKTU BUDE ČÁSTI PROVEDEN OKAPNÍ CHODNÍK Š. 500 mm Z BETONOVÝCH DLAŽDIC OSAZENÝCH DO ŠTĚRKOVÉHO LŮŽE.
- VEŠKERÁ NOVÁ OKNA BUDOU PROVEDENY Z PLASTU BÍLÉ BARVY, VÝPLŇ IZOLAČNÍMI DVOJSKLY, SOUČINITEL PROSTUPU TEPLA $U < 1,2 \text{ W/(m}^2\text{K)}$
- VNITŘNÍ PARAPETY OKEN JSOU PROVEDENY PLASTOVĚ.
- VEŠKERÉ NOVÉ DVEŘE A VSTUPNÍ STĚNY V OBVODOVÝCH STĚNÁCH BUDOU PROVEDENY Z HLINÍKOVÝCH PROFILŮ, VÝPLŇ IZOLAČNÍMI BEZPEČNOSTNÍMI DVOJSKLY, SOUČINITEL PROSTUPU TEPLA $U < 1,2 \text{ W/(m}^2\text{K)}$
- STÁVAJÍCÍ STŘÍŠKY NAD VSTUPY DO OBJEKTU BUDOU ZATEPLENY MINERÁLNÍ IZOLACÍ V TL. 50 mm A BUDE PROVEDENA NOVÁ KRYTINA Z LAKOVANÝCH POZINKOVANÝCH PLECHŮ.
- KONSTRUKCE NOVÝCH ZÁBRADLÍ BUDOU PROVEDENY Z OCELOVÝCH ŽÁROVĚ POZINKOVANÝCH PROFILŮ.

LEGENDA MATERIÁLŮ

- STÁVAJÍCÍ ZDIVO A KONSTRUKCE
- BOURANÉ ZDIVO A KONSTRUKCE
- NOVÉ ZATEPLENÍ, ZDIVO, VÝPLNĚ OTVORŮ A KONSTRUKCE

± 0,000 = ÚROVEŇ PODLAHY 1.NP. VE VSTUPNÍ ČÁSTI OBJEKTU

Hl. inž. projektu	Ing. Karel Kupec	autorizovaný inženýr pro pozemní stavby	Číslo zakázky	Archivní číslo	Paré
Vedoucí projektant	Ing. Petr Oljinyk	autorizovaný inženýr pro pozemní stavby	27-10	1143/A	
Projektant	Miroslav Král	kral@studio-a.cz			
Název akce			Zateplení objektu KD Máj Pelhřimov		
Investor			Město Pelhřimov		
Uloženo			v:1143 - zateplení májpp/nový stav- oprava.dwg		
Obsah výkresu			Pohled severovýchodní - nový stav		
Datum			26.06.2013		
Stupeň projektu			PP		
Formát			4 x A4		
Měřítko			1:100		
Číslo výkresu			F.8.		