


POHLED JIHOZÁPADNÍ
MĚŘÍTKO 1:100

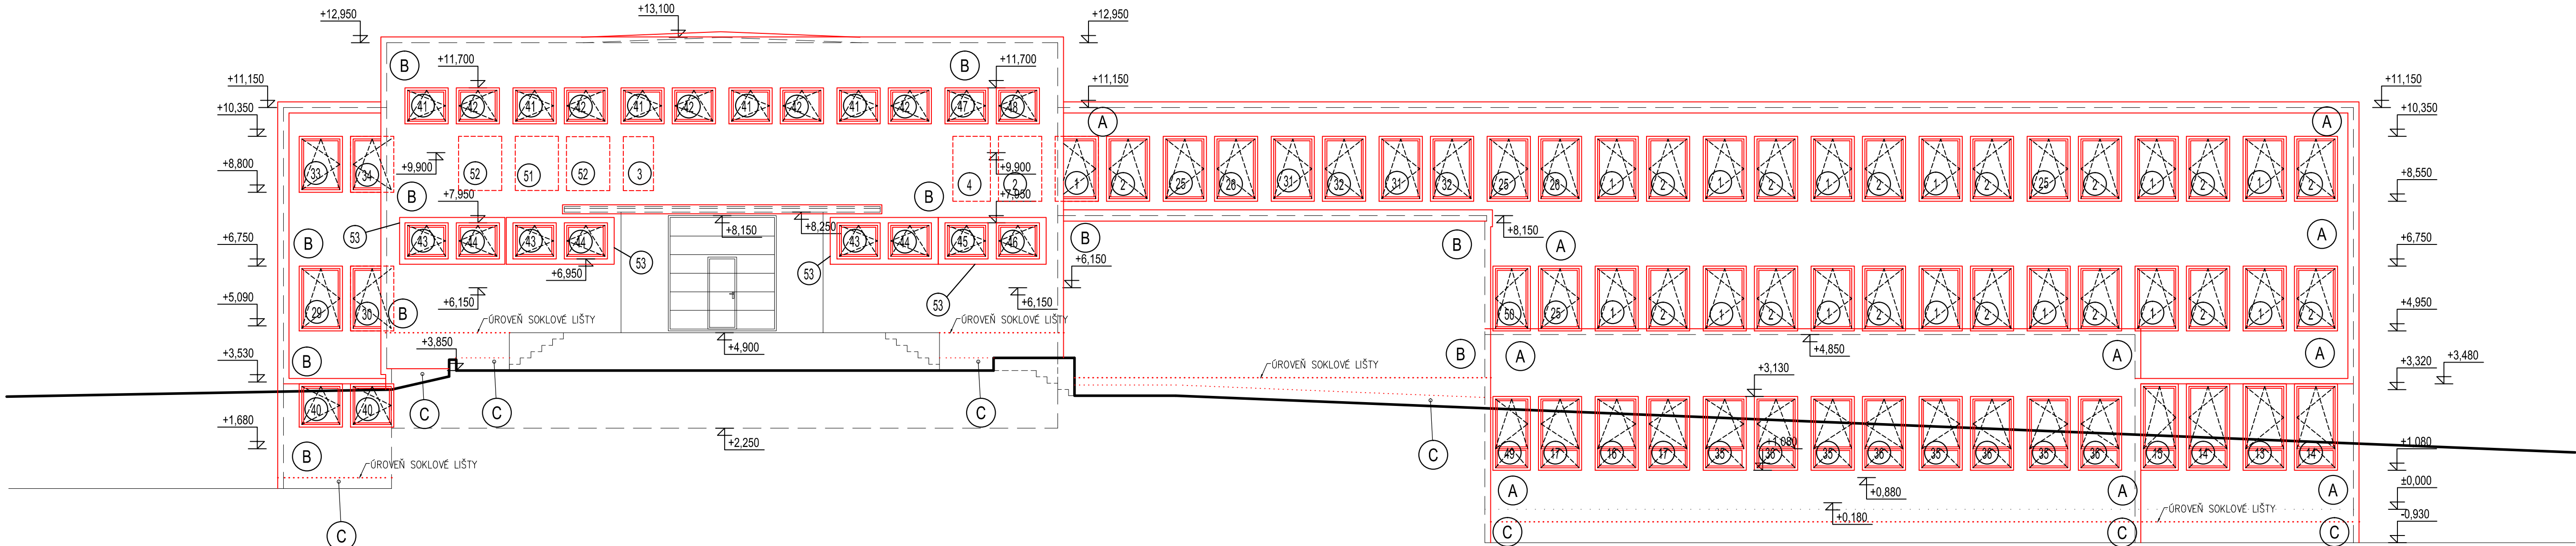

LEGENDA MATERIÁLŮ

- STÁVAJÍCÍ ZDIVO A KONSTRUKCE
- BOURANÉ ZDIVO A KONSTRUKCE
- NOVÉ ZATEPLENÍ, ZDIVO, VÝPLŇ OTVORŮ A KONSTRUKCE

- A KONTAKTNÍ ZATEPLOVACÍ SYSTÉM STĚN S IZOLACÍ EPS 70 F TL. 160 mm
- B KONTAKTNÍ ZATEPLOVACÍ SYSTÉM STĚN S MINERÁLNÍ FASÁDNÍ IZOLACÍ TL. 160 mm
- C KONTAKTNÍ ZATEPLOVACÍ SYSTÉM SOKLOVÉ ČÁSTI S IZOLACÍ SOKLOVÉHO POLYSTYRÉNU EPS P TL. 160 mm – V MÍSTĚ ZATEPLENÍ STĚN MINERÁLNÍ IZOLACÍ BUDE SOKL Z EPS P PROVEDEN POUZE DO VÝŠKY 300 mm NAD UPRAVENÝ TERÉN.

POZNÁMKY

- KLEMPÍŘSKÉ PRVKY (OKAPY, OPLECHOVÁNÍ, VNĚJŠÍ PARAPETY...) PROVEDENY Z LAKOVANÉHO POZINKOVANÉHO PLECHU.
- SOUČÁSTÍ PRACÍ JE PRODLOUŽENÍ DRŽÁKŮ OKAPŮ, DRŽÁKŮ ANTÉN O TLOUŠTKU ZATEPLOVACÍHO SYSTÉMU A DÁLE PŘÍPADNÉ ÚPRAVY VENKOVNÍHO OSVĚTLENÍ NA FASÁDÁCH. PRODLOUŽENA BUDOU TAKÉ POTRUBÍ VZT A VENTILÁTORŮ VE STĚNÁCH (VČETNĚ PŘESUNUTÍ MŘÍŽEK A ŽALUZII).
- PŘI PROVÁDĚNÍ ZATEPLENÍ BUDOU TAKÉ OPRAVENY KRABICE A DVÍŘKA PŘÍPOJNICOVÝCH A ROZVODNÝCH SKŘÍNÍ NA FASÁDÁCH. DOJDE K JEJICH OPRAVÁM, OČIŠTĚNÍ A POSLÉZĚ NATŘENÍ 1X ZÁKLADNÍ A 2X VRCHNÍ SYNTETICKOU BARVOU.
- STÁVAJÍCÍ ZPEVNĚNÉ PLOCHY V MÍSTĚ VÝKOPOVÝCH PRACÍ BUDOU ROZEBRÁNY A PO DOKONČENÍ PRACÍ UVEDENY DO PŮVODNÍHO STAVU.
- KOLEM OBJEKTU BUDE ČÁSTI PROVEDEN OKAPNÍ CHODNÍK Š. 500 mm Z BETONOVÝCH DLAŽDIC OSAZENÝCH DO ŠTĚRKOVÉHO LOŽE.
- VEŠKERÁ NOVÁ OKNA BUDOU PROVEDENY Z PLASTU BÍLÉ BARVY, VÝPLŇ IZOLAČNÍMI DVOUSKLY, SOUČINITEL PROSTUPU TEPLA U < 1,2 W/(m².K)
- VNITŘNÍ PARAPETY OKEN JSOU PROVEDENY PLASTOVÉ.
- VEŠKERÉ NOVÉ DVĚŘE A VSTUPNÍ STĚNY V OBVODOVÝCH STĚNÁCH BUDOU PROVEDENY Z HLINÍKOVÝCH PROFILŮ, VÝPLŇ IZOLAČNÍMI BEZPEČNOSTNÍMI DVOUSKLY, SOUČINITEL PROSTUPU TEPLA U < 1,2 W/(m².K)
- STÁVAJÍCÍ STŘÍŠKY NAD VSTUPY DO OBJEKTU BUDOU ZATEPLENY MINERÁLNÍ IZOLACÍ V TL. 50 mm A BUDE PROVEDENA NOVÁ KRYTINA Z LAKOVANÝCH POZINKOVANÝCH PLECHŮ.
- KONSTRUKCE NOVÝCH ZÁBRADLÍ BUDOU PROVEDENY Z OCELOVÝCH ŽÁROVĚ POZINKOVANÝCH PROFILŮ.

± 0,000 = ÚROVEŇ PODLAHY 1.NP VE VSTUPNÍ ČÁSTI OBJEKTU

HI. inž. projektu	Ing. Karel Kupec autorizovaný inženýr pro pozemní stavby	Číslo zakázky	Archivní číslo	Paré
Vedoucí projektant	Ing. Petr Olijnyk autorizovaný inženýr pro pozemní stavby	27-10	1143/A	
Projektant	Miroslav Král kral@studio-a.cz			
Název akce		Zateplení objektu KD Máj Pelhřimov		
		studio /b/ projekční a inženýrská kancelář Ing. Karel Kupec, Strachovská 333, 39301 Pelhřimov info@studio-a.cz Tel.: +420 565 323 563 www.studio-a.cz Fax: +420 565 322 563		
Investor	Město Pelhřimov	Datum	26.06.2013	
Uloženo	v:\1143 - zateplení máj\pp\nový stav- oprava.dwg	Stupeň projektu	PP	
Obsah výkresu	Pohled jihozápadní - nový stav		Formát	Měřítko
			4 x A4	1:100
				Číslo výkresu
				F.9.