


POHLED SEVEROZÁPADNÍ

MĚŘÍTKO 1:100

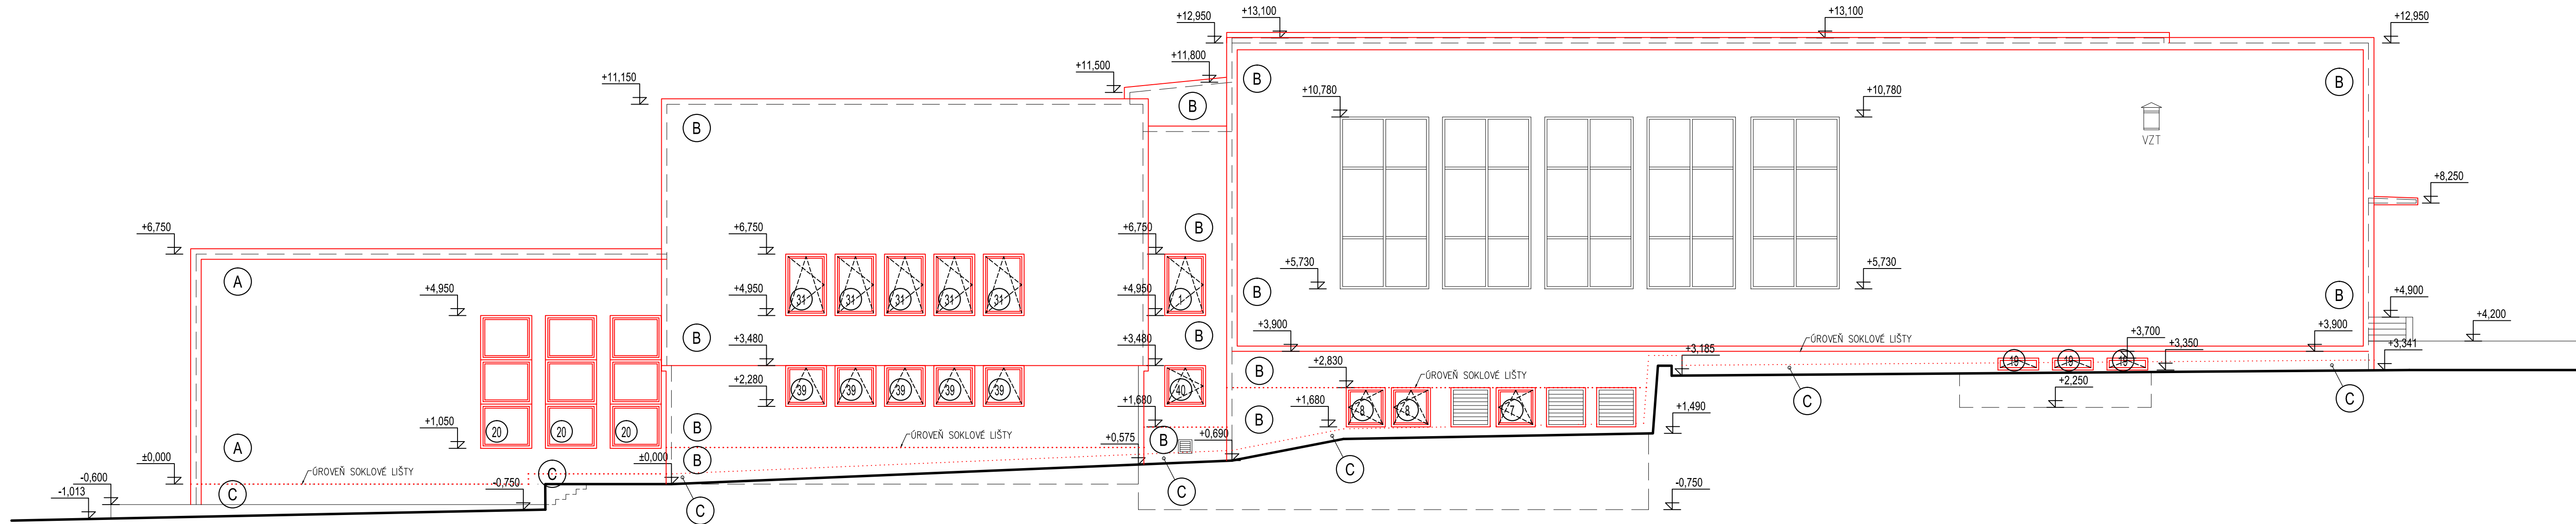

LEGENDA MATERIÁLŮ

- STÁVAJÍCÍ ZDIVO A KONSTRUKCE
- BOURANÉ ZDIVO A KONSTRUKCE
- NOVÉ ZATEPLĚNÍ, ZDIVO, VÝPLNĚ OTVORŮ A KONSTRUKCE

- A** KONTAKTNÍ ZATEPLOVACÍ SYSTÉM STĚN S IZOLACÍ EPS 70 F TL. 160 mm
- B** KONTAKTNÍ ZATEPLOVACÍ SYSTÉM STĚN S MINERÁLNÍ FASÁDNÍ IZOLACÍ TL. 160 mm
- C** KONTAKTNÍ ZATEPLOVACÍ SYSTÉM SOKLOVÉ ČÁSTI S IZOLACÍ SOKLOVÉHO POLYSTYRÉNU EPS P TL. 160 mm – V MÍSTĚ ZATEPLENÍ STĚN MINERÁLNÍ IZOLACÍ BUDE SOKL Z EPS P PROVEDEN POUZE DO VÝŠKY 300 mm NAD UPRAVENÝ TERÉN.

POZNÁMKY

- KLEMPÍŘSKÉ PRVKY (OKAPY, OPLECHOVÁNÍ, VNĚJŠÍ PARAPETY...) PROVEDENY Z LAKOVANÉHO POZINKOVANÉHO PLECHU.
- SOUČÁSTÍ PRACÍ JE PRODLOUŽENÍ DRŽÁKŮ OKAPŮ, DRŽÁKŮ ANTÉN O TLOUŠTKU ZATEPLOVACÍHO SYSTÉMU A DÁLE PŘÍPADNÉ ÚPRAVY VENKOVNÍHO OSVĚTLENÍ NA FASÁDÁCH. PRODLOUŽENA BUDOU TAKÉ POTRUBÍ VZT A VENTILÁTORŮ VE STĚNÁCH (VČETNĚ PŘESUNUTÍ MŘÍŽEK A ŽALUZII).
- PŘI PROVÁDĚNÍ ZATEPLENÍ BUDOU TAKÉ OPRAVENY KRABICE A DVÍŘKA PŘÍPOJNICOVÝCH A ROZVODNÝCH SKŘÍNÍ NA FASÁDÁCH. DOJDE K JEJICH OPRAVÁM, OČIŠTĚNÍ A POSLEZE NATŘENÍ 1X ZÁKLADNÍ A 2X VRCHNÍ SYNTETICKOU BARVOU.
- STÁVAJÍCÍ ZPEVNĚNÉ PLOCHY V MÍSTĚ VÝKOPOVÝCH PRACÍ BUDOU ROZEBRÁNY A PO DOKONČENÍ PRACÍ UVEDENY DO PŮVODNÍHO STAVU.
- KOLEM OBJEKTU BUDE ČÁSTI PROVEDEN OKAPNÍ CHODNÍK Š. 500 mm Z BETONOVÝCH DLAŽDIC OSAZENÝCH DO ŠTĚRKOVÉHO LŮŽE.
- VEŠKERÁ NOVÁ OKNA BUDOU PROVEDENY Z PLASTU BÍLÉ BARVY, VÝPLŇ IZOLAČNÍMI DVOJSKLY, SOUČINITEL PROSTUPU TEPLA $U < 1,2 \text{ W/(m}^2\text{K)}$, VÝJIMKU TVOŘÍ OKNA S OZNAČENÍM 19, KDE MŮŽE BÝT Z DŮVODŮ VELIKOSTI OTVORU POUŽIT DŘEVĚNÝ RÁM
- VNITŘNÍ PARAPETY OKEN JSOU PROVEDENY PLASTOVĚ.
- VEŠKERÉ NOVÉ DVEŘE A VSTUPNÍ STĚNY V OBVODOVÝCH STĚNÁCH BUDOU PROVEDENY Z HLINÍKOVÝCH PROFILŮ, VÝPLŇ IZOLAČNÍMI BEZPEČNOSTNÍMI DVOJSKLY, SOUČINITEL PROSTUPU TEPLA $U < 1,2 \text{ W/(m}^2\text{K)}$
- STÁVAJÍCÍ STŘÍŠKY NAD VSTUPY DO OBJEKTU BUDOU ZATEPLENY MINERÁLNÍ IZOLACÍ V TL. 50 mm A BUDE PROVEDENA NOVÁ KRYTINA Z LAKOVANÝCH POZINKOVANÝCH PLECHŮ.
- KONSTRUKCE NOVÝCH ŽABRDLÍ BUDOU PROVEDENY Z OCELOVÝCH ŽÁROVĚ POZINKOVANÝCH PROFILŮ.

± 0,000 = ÚROVEŇ PODLAHY 1.NP. VE VSTUPNÍ ČÁSTI OBJEKTU

Hl. inž. projektu	Ing. Karel Kupec	autorizovaný inženýr pro pozemní stavby	Číslo zakázky	Archivní číslo	Paré
Vedoucí projektant	Ing. Petr Olijnyk	autorizovaný inženýr pro pozemní stavby	27-10	1143/A	
Projektant	Miroslav Král	kral@studio-a.cz			
Název akce			Zateplení objektu KD Máj Pelhřimov		
			projekční a inženýrská kancelář Ing. Karel Kupec, Strachovská 333, 39301 Pelhřimov info@studio-a.cz Tel.: +420 565 323 563 www.studio-a.cz Fax: +420 565 322 563		
Investor	Město Pelhřimov		Datum	26.06.2013	
Uloženo	v:\1143 - zateplení máj\pp\nový stav- oprava.dwg		Stupeň projektu	PP	
Obsah výkresu			Formát	Měřítko	Číslo výkresu
Pohled severozápadní - nový stav			4 x A4	1:100	F.10.