


POHLED JIHOVÝCHODNÍ

MĚŘÍTKO 1:100

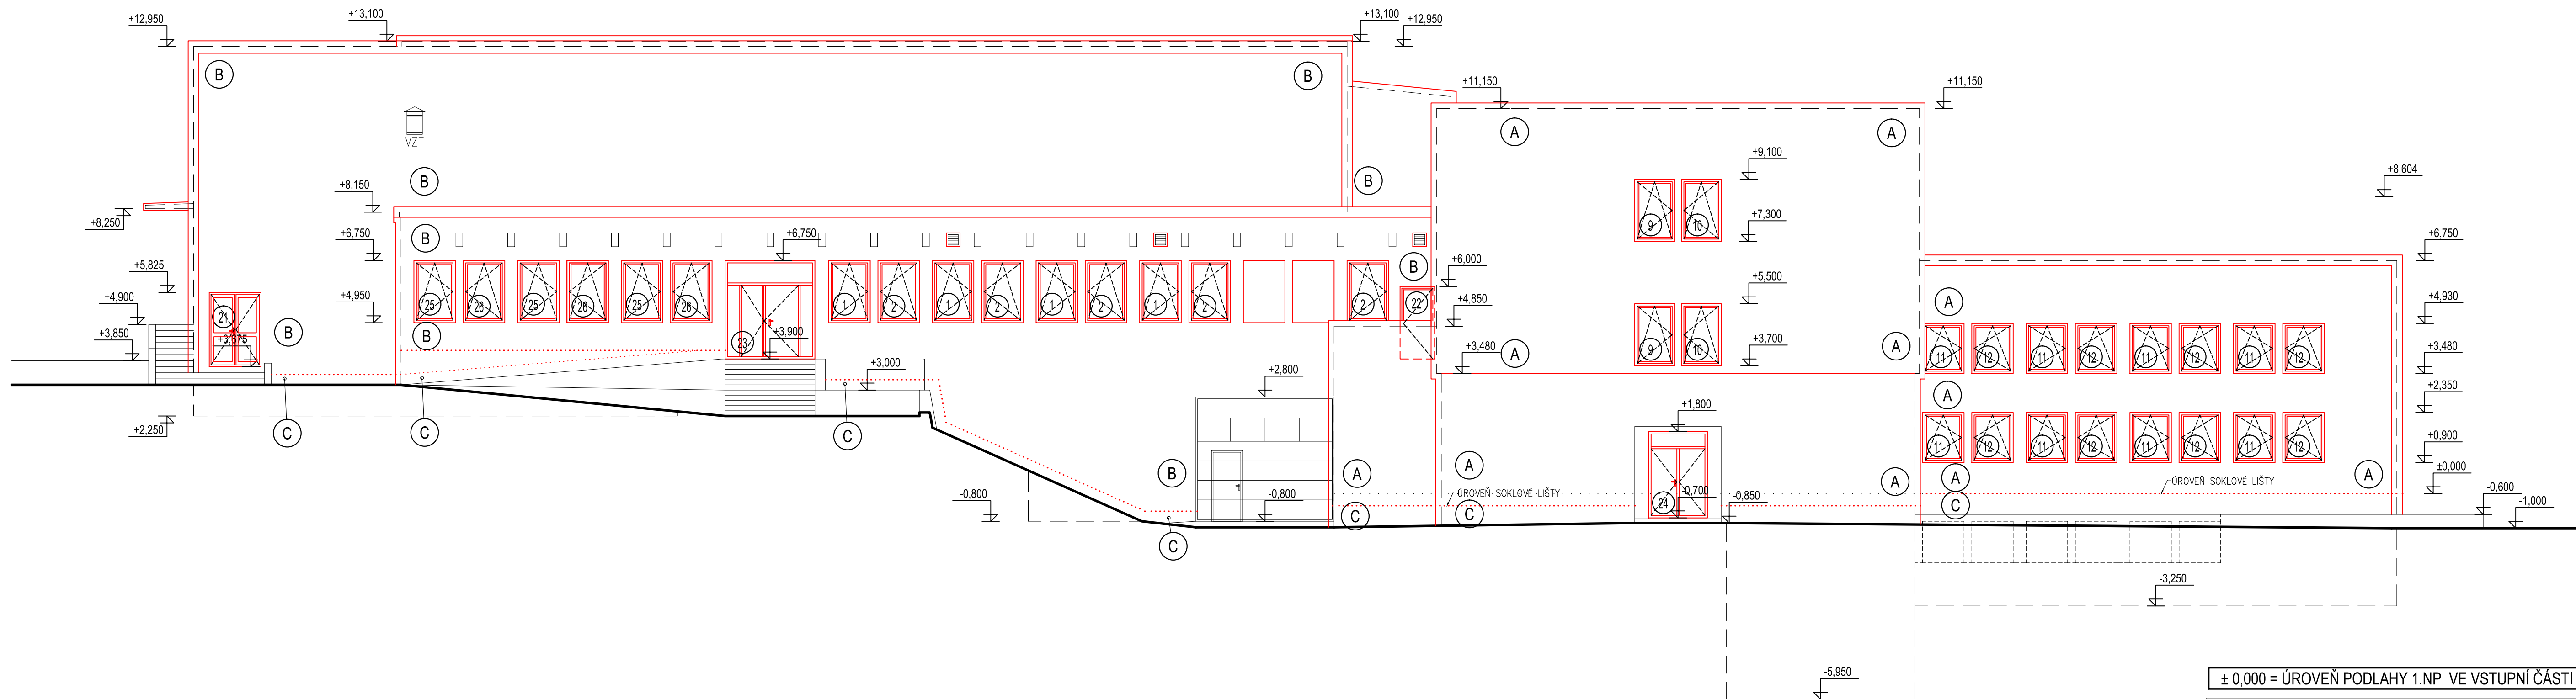

LEGENDA MATERIÁLŮ

-  STÁVAJÍCÍ ZDIVO A KONSTRUKCE
 BOURANÉ ZDIVO A KONSTRUKCE
 NOVÉ ZATEPLENÍ, ZDIVO, VÝPLNĚ OTVORŮ A KONSTRUKCE

- (A) KONTAKTNÍ ZATEPLOVACÍ SYSTÉM STĚN S IZOLACÍ EPS 70 F TL. 160 mm
- (B) KONTAKTNÍ ZATEPLOVACÍ SYSTÉM STĚN S MINERÁLNÍ FASÁDNÍ IZOLACÍ TL. 160 mm
- (C) KONTAKTNÍ ZATEPLOVACÍ SYSTÉM SOKLOVÉ ČÁSTI S IZOLACÍ SOKLOVÉHO POLYSTYRÉNU EPS P TL. 160 mm – V MÍSTĚ ZATEPLENÍ STĚN MINERÁLNÍ IZOLACÍ BUDE SOKL Z EPS P PŘEVEDEN POUZE DO VÝŠKY 300 mm NAD UPRAVENÝ TERÉN

POZNÁMKY

- KLEMPÍŘSKÉ PRVKY (OKAPY; OPLECHOVÁNÍ, VNĚJŠÍ PARAPETY...) PROVEDENY Z LAKOVANÉHO POZINKOVANÉHO PLECHU.
- SOUČÁSTI PRACÍ JE PRODLUŽENÍ DRŽÁKŮ OKAPŮ, DRŽÁKŮ ANTÉN O TROUŠKU ZATEPLOVACÍHO SYSTÉMU A DÁLÉ PŘÍPADNÉ ÚPRAVY VENKOVNÍHO OSVĚTLENÍ NA FASÁDÁCH. PRODLUŽENA BUDOU TAKÉ POTRUBÍ VZDUCHU A VENTILÁTORŮ VE STĚNÁCH (VČETNĚ PŘESUNŮ MŘÍŽEK A ŽALUZII).
- PŘI PROVÁDĚNÍ ZATEPLENÍ BUDOU TAKÉ OPRAVENY KRABICE A DVÍŘKA PŘÍPOJNICOVÝCH A RZVODNÝCH SKŘÍNÍ NA FASÁDÁCH. DOJDE K JEJICH OPRAVÁM, OČIŠTĚNÍ A POSLEZE NATŘENÍ 1X ZAKLADNÍ A 2X VRCHNÍ SYNTETICKOU BARVOU.
- STÁVAJÍCÍ ZPEVNĚNÉ PLOCHY V MÍSTĚ VÝKOPOVÝCH PRACÍ BUDOU ROZEBRÁNY A PO DOKONČENÍ PRACÍ UVEDENY DO PŮVODNÍHO STAVU.
- KOLEM OBJEKTU BUDĚ ČÁSTI PROVEDEN OKAPNÍ CHODNÍK Š. 500 mm z BETONOVÝCH DVOJLISČ OSAZENÝCH DO ŠTĚRKOVÉHO LŮŽE.
- VEŠKERÁ NOVÁ OKNA BUDOU PROVEDENY Z PLASTU BÍLÉ BARVY, VÝPLŇ ISOLAČNÍMI DVOJSKLY, SOUČINTEL PROSTUPU TEPLA λ 1,2 W/(m².K)
- VNITŘNÍ PARAPETY OKEN JSOU PROVEDENY PLASTOVĚ.
- VEŠKERÉ NOVÉ DVĚŘE A VSTUPNÍ STĚNY V OBVODOVÝCH STĚNÁCH BUDOU PROVEDENY Z HLINIKOVÝCH PROFILŮ, VÝPLŇ ISOLAČNÍMI BEZPEČNOSTNÍMI DVOJSKLY, SOUČINTEL PROSTUPU TEPLA λ $< 1,2$ W/(m².K)
- STÁVAJÍCÍ STRÝŠKY NAD VSTUPY DO OBJEKTU BUDOU ZATEPLENY MINERÁLNÍ ISOLACÍ V TL. 50 mm A BUDĚ PROVEDENA NOVÁ KRYTINA Z LAKOVANÝCH POZINKOVANÝCH PLECHŮ.
- KONSTRUKCE NOVÝCH ZABRÁDLÍ BUDOU PROVEDENY Z OCELOVÝCH ŽÁROVĚ POZINKOVANÝCH PROFILŮ.

± 0,000 = ÚROVEŇ PODLAHY 1.NP VE VSTUPNÍ ČÁSTI OBJEKTU

Hl. inž. projektu Ing. Karel Kupec autorizovaný inženýr pro pozemní stavby		Číslo zakázky 27-10	Archivní číslo 1143/A	Paré
Vedoucí projektant Ing. Petr Oljinyk autorizovaný inženýr pro pozemní stavby				
Projektant Miroslav Král kral@studio-a.cz				
Název akce Zateplení objektu KD Máj Pelhřimov		studio  projekční a inženýrská kancelář Ing. Karel Kupec, Strachovská 333, 39301 Pelhřimov info@studio-a.cz Tel.: +420 565 323 563 www.studio-a.cz Fax: +420 565 322 563		
Investor Město Pelhřimov	Datum 26.06.2013			
Uloženo v:1143 - zateplení máj/jup/inový stav- oprava.dwg	Stupeň projektu PF			
Obsah výkresu Pohled jihovýchodní - nový stav	Formát 4 x A4	Měřítko 1:100	Číslo výkresu F.11.	