


1. UKONČENÍ ZATEPLOVACÍHO SYSTÉMU S MECHANICKÝM PŘIKOTVENÍM TEPELNÉ IZOLACE U SOKLU
2. DETAIL ZATEPLENÍ PARAPETU U RÁMU OKNA PŘI POUŽITÍ KONTAKTNÍHO ZATEPLOVACÍHO SYSTÉMU
3. DETAIL ZATEPLENÍ OSTĚNÍ U RÁMU OKNA PŘI POUŽITÍ KONTAKTNÍHO ZATEPLOVACÍHO SYSTÉMU
4. DETAIL ATIKY PLOCHÉ STŘECHY (SVISLÝ ŘEZ)
5. DETAIL ZATEPLENÍ NADPRAŽÍ U RÁMU OKNA PŘI POUŽITÍ KONTAKTNÍHO ZATEPLOVACÍHO SYSTÉMU
6. DETAIL ZATEPLENÍ SOKLU
7. DETAIL ZVÝŠENÍ ATIKY PLOCHÉ STŘECHY (SVISLÝ ŘEZ)


Hl. inž. projektu	Ing. Karel Kupec autorizovaný inženýr pro pozemní stavby	Číslo zakázky 27-10	Archivní číslo 1143/A	Paré
Vedoucí projektant	Ing. Petr Olijnyk autorizovaný inženýr pro pozemní stavby			
Projektant	Miroslav Král kral@studio-a.cz			
Název akce Zateplení objektu KD Máj Pelhřimov		studio /b projekční a inženýrská kancelář Ing. Karel Kupec, Strachovská 333, 39301 Pelhřimov mail@studio-a.cz Tel.: +420 565 323 563 www.studio-a.cz Fax: +420 565 322 563		
Investor	Město Pelhřimov	Datum	26.06.2013	
Uloženo	v:\1143 - zateplení máj\pp\detaily.dwg	Stupeň projektu	PP	
Obsah výkresu Detaily		Formát 8 x A4	Měřítko 1:5, 1:25	Číslo výkresu F.15.

UKONČENÍ ZATEPLOVACÍHO SYSTÉMU S MECHANICKÝM PŘIKOTVENÍM TEPELNÉ IZOLACE U SOKLU MĚŘÍTKO 1:5

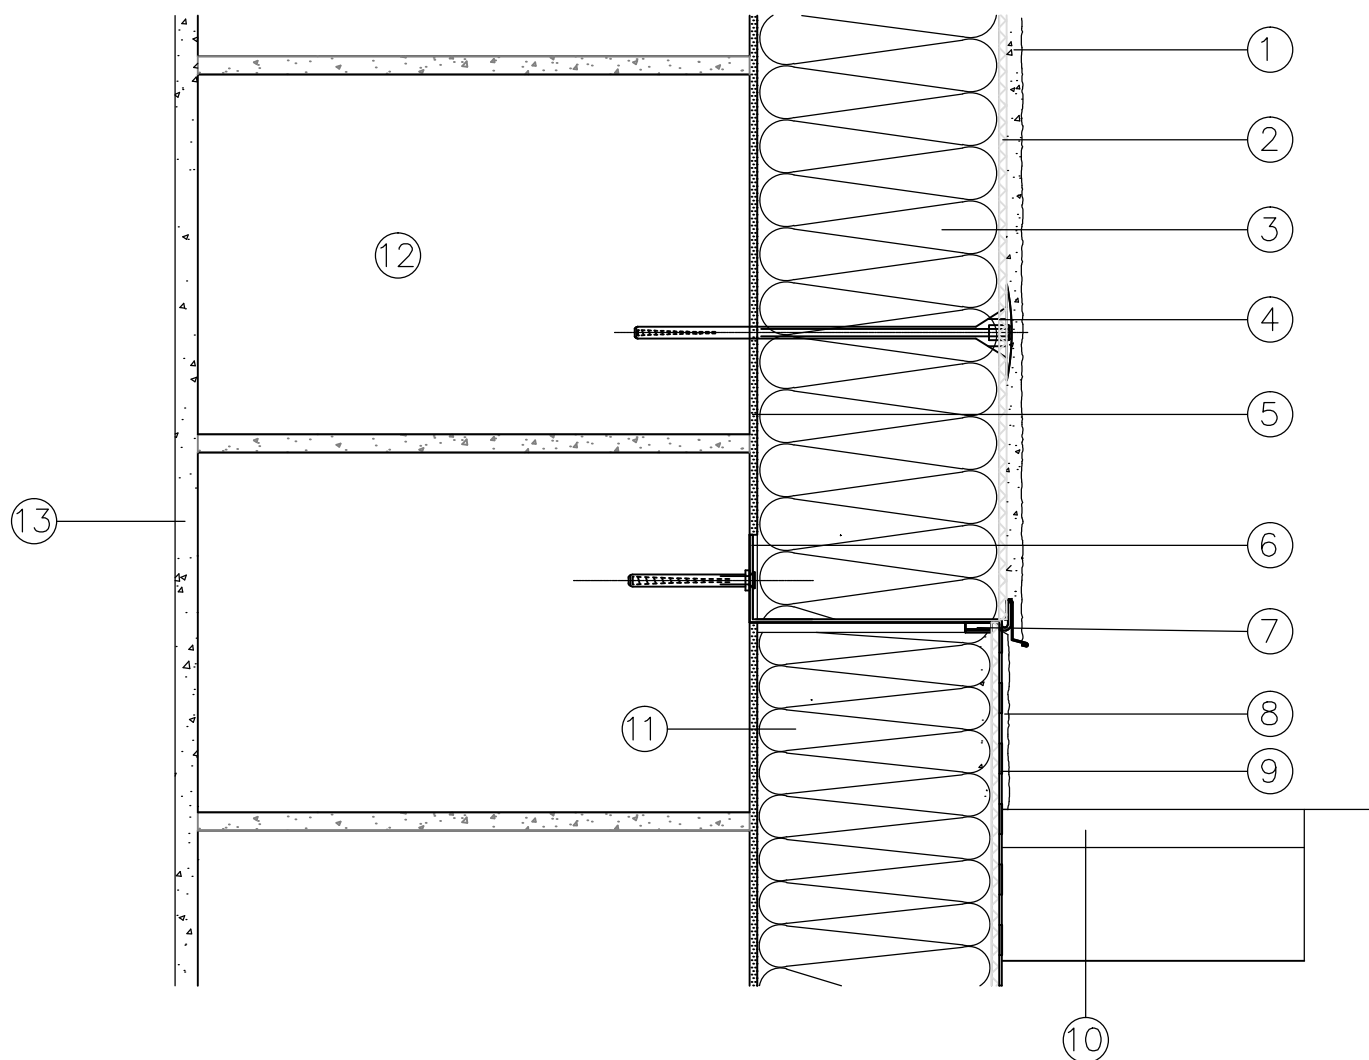


- 1 - Venkovní tenkovrstvá omítka
- 2 - Armovací vrstva se síťovinou
- 3 - Tepelně izolační fasádní deska
- 4 - Talířová hmoždinka
- 5 - Lepící tmel
- 6 - Soklová lišta
- 7 - Těsnící páska 2D
- 8 - Soklová omítkovina
- 9 - Izolační stěrka
- 10 - Okapní chodník
- 11 - Tepelně izolační deska soklový polystyrén
- 12 - Zdivo
- 13 - Vnitřní omítka

DETAIL ZATEPLENÍ PARAPETU U RÁMU OKNA PŘI POUŽITÍ KONTAKTNÍHO ZATEPLOVACÍHO SYSTÉMU MĚŘÍTKO 1:5

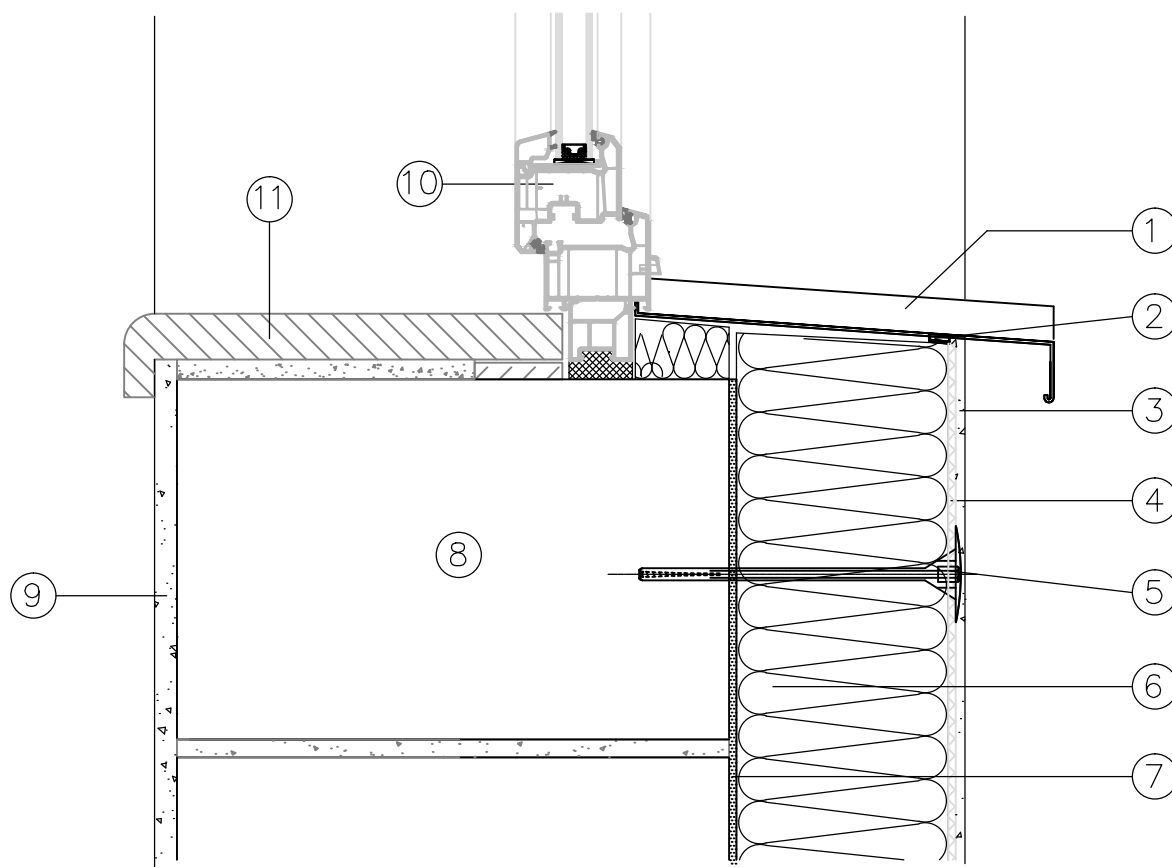

- 1 - Parapetní plech
- 2 - Těsnící páska
- 3 - Venkovní tenkovrstvá omítka
- 4 - Armovací vrstva se síťovinou
- 5 - Talířová hmoždinka
- 6 - Tepelně izolační fasádní deska
- 7 - Lepicí tmel
- 8 - Zdivo, parapetní panel
- 9 - Vnitřní omítka
- 10 - Okenní profil
- 11 - Plastový parapet


DETAIL ZATEPLENÍ OSTĚNÍ U RÁMU OKNA PŘI POUŽITÍ KONTAKTNÍHO ZATEPLOVACÍHO SYSTÉMU MĚŘÍTKO 1:5

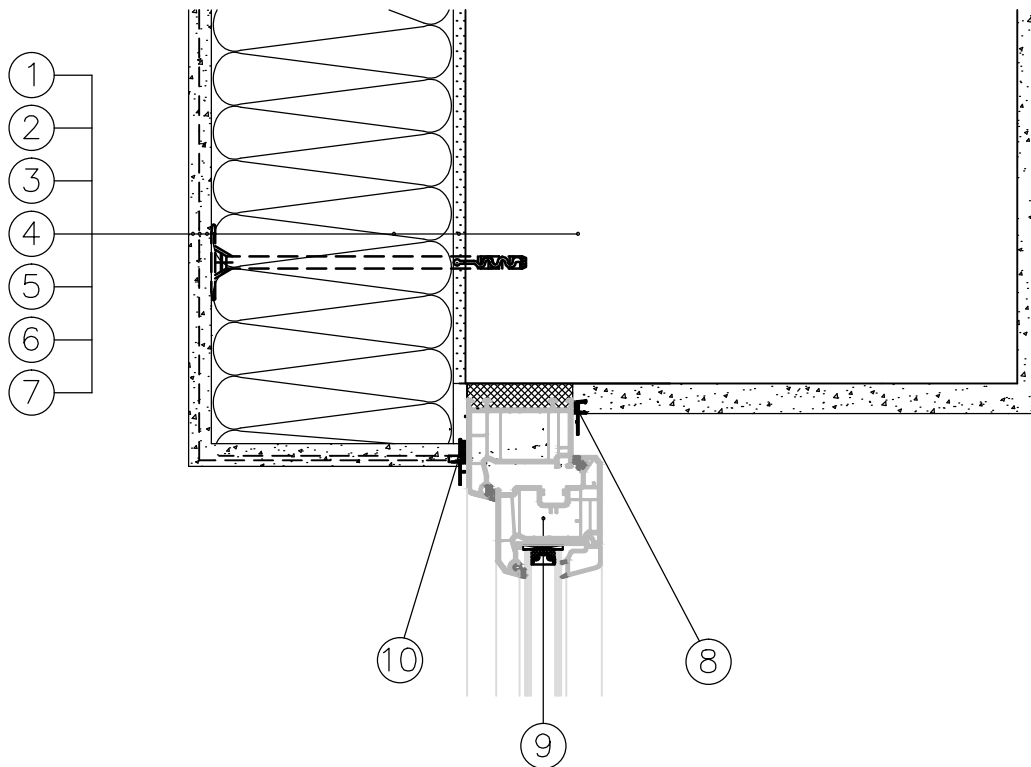

- 1 - Obvodová konstrukce
- 2 - Lepící tmel
- 3 - Tepelná izolace
- 4 - Zatloukáací hmoždinka
- 5 - Armovací tmel
- 6 - Armovací sklotkanina
- 7 - Tenkovrstvá omítka
- 8 - Okenní ukončovací PVC profil pro omítky
- 9 - Okenní profil
- 10 - PVC ukončovací okenní profil pro VKZS


DETAIL ATIKY PLOCHÉ STŘECHY (SVISLÝ ŘEZ)

MĚŘÍTKO 1:5

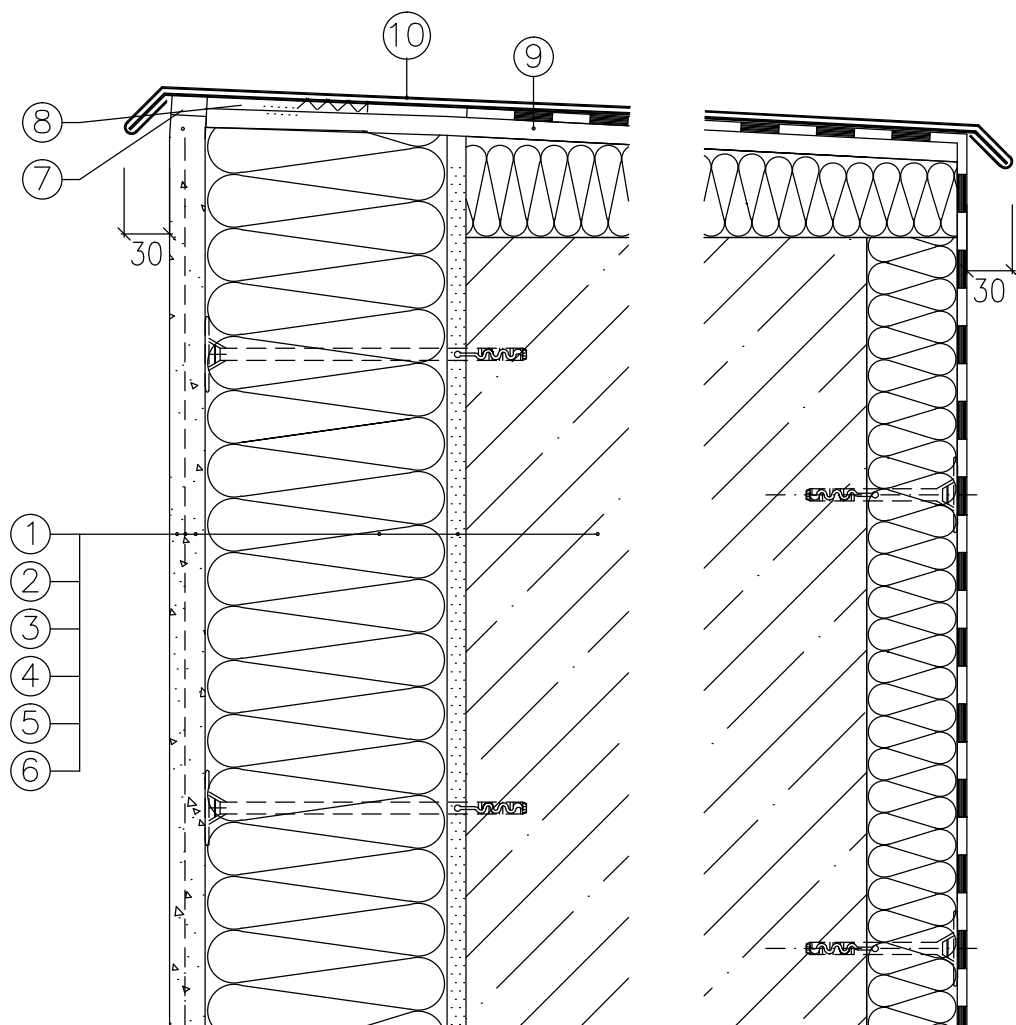

- 1 - Nosná stěna (podklad)
- 2 - Lepicí hmota
- 3 - Tepelně izolační fasádní deska
- 4 - Krycí hmota s výztužnou sítí z skelné tkaniny
- 5 - Penetrační nátěr
- 6 - Strukturovaná omítka
- 7 - Trvale pružný tmel
- 8 - Těsnící páska
- 9 - Deska OSB včetně podkladu a kotvení - nosná konstrukce oplechování
- 10 - Oplechování atiky


DETAIL ZATEPLENÍ NADPRAŽÍ U RÁMU OKNA PŘI POUŽITÍ KONTAKTNÍHO ZATEPLOVACÍHO SYSTÉMU MĚŘÍTKO 1:5

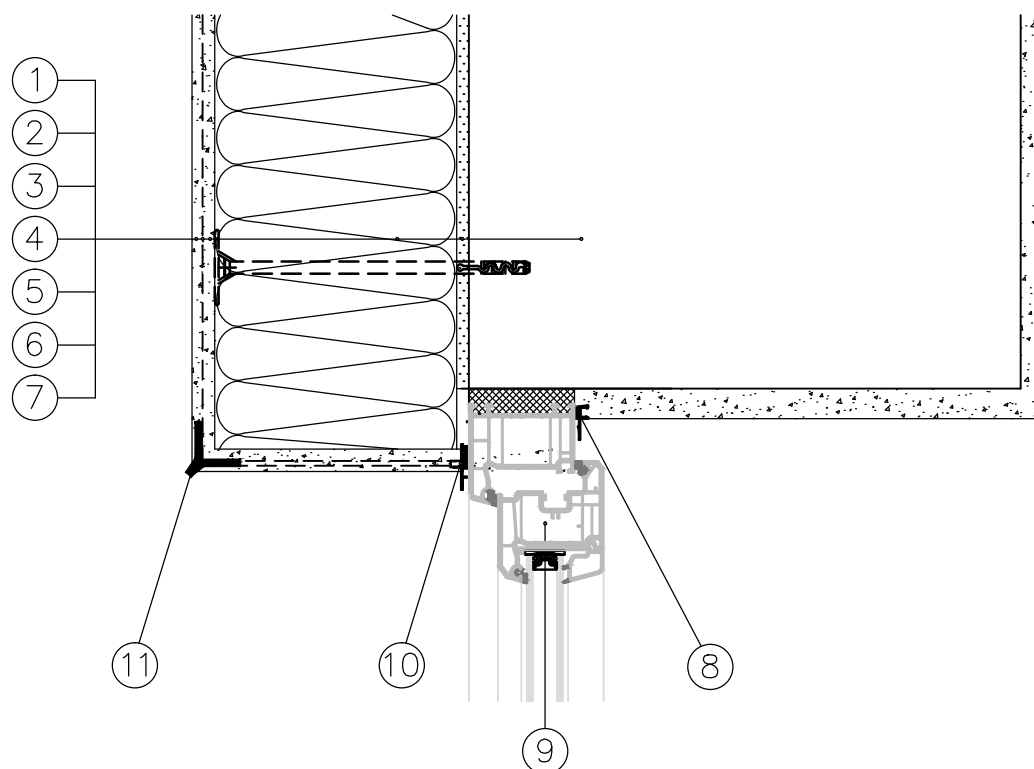

- 1 - Obvodová konstrukce
- 2 - Lepící tmel
- 3 - Tepelná izolace
- 4 - Zatloukáací hmoždinka
- 5 - Armovací tmel
- 6 - Armovací sklotkanina
- 7 - Tenkovrstvá omítka
- 8 - Okenní ukončovací PVC profil pro omítky
- 9 - Okenní profil
- 10 - PVC ukončovací okenní profil pro VKZS
- 11 - Rohový profil okapový s armovací tkaninou

DETAIL ZATEPLENÍ SOKLU


MĚŘÍTKO 1:25

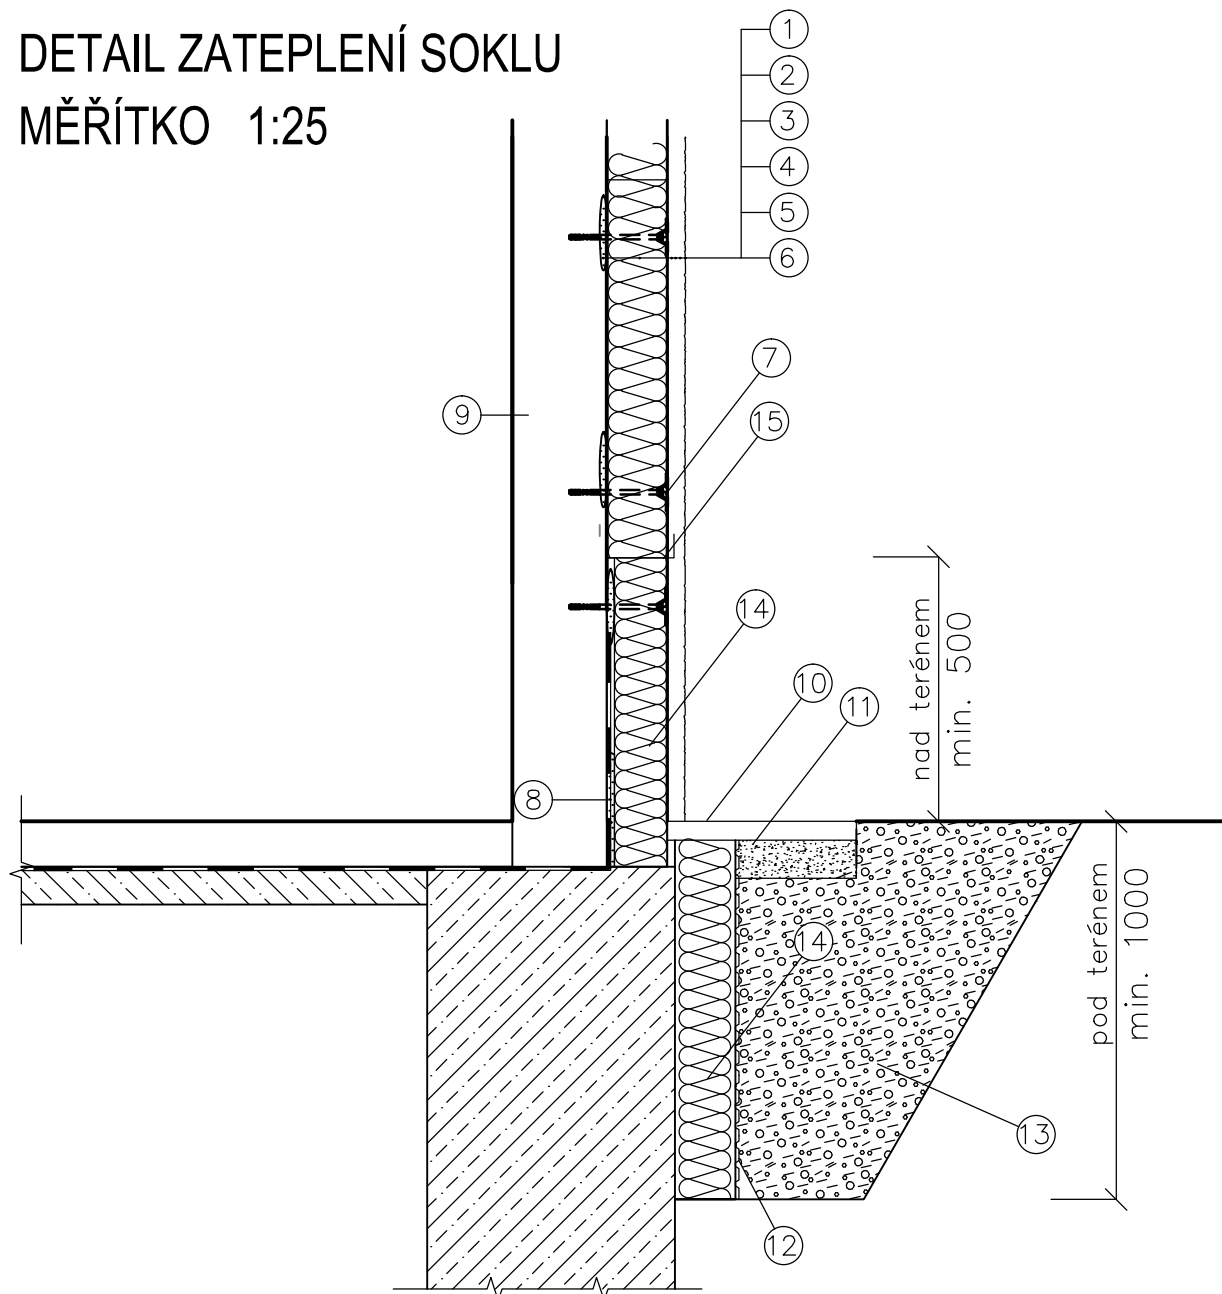

- 1 - Lepicí stěrka
- 2 - Desky tepelné izolace
- 3 - Armovací síťovina
- 4 - Lepicí stěrka
- 5 - Penetrační nátěr
- 6 - Strukturovaná omítka
- 7 - Talířová hmoždinka
- 8 - Hrubá stěrka - plnoplošné přilepení
- 9 - Stávající zdivo
- 10 - Okapní chodník - betonové dlaždice 500/500/50 mm
- 11 - Podkladní štěrková vrstva okapního chodníku
- 12 - Ochranná nopová fólie
- 13 - Obsyp štěrkodrtí
- 14 - Desky tepelné izolace - soklový polystyrén
- 15 - Hliníkový základací profil (soklová lišta)

DETAIL ZVÝŠENÍ ATIKY PLOCHÉ STŘECHY (SVISLÝ ŘEZ)

MĚŘÍTKO 1:5

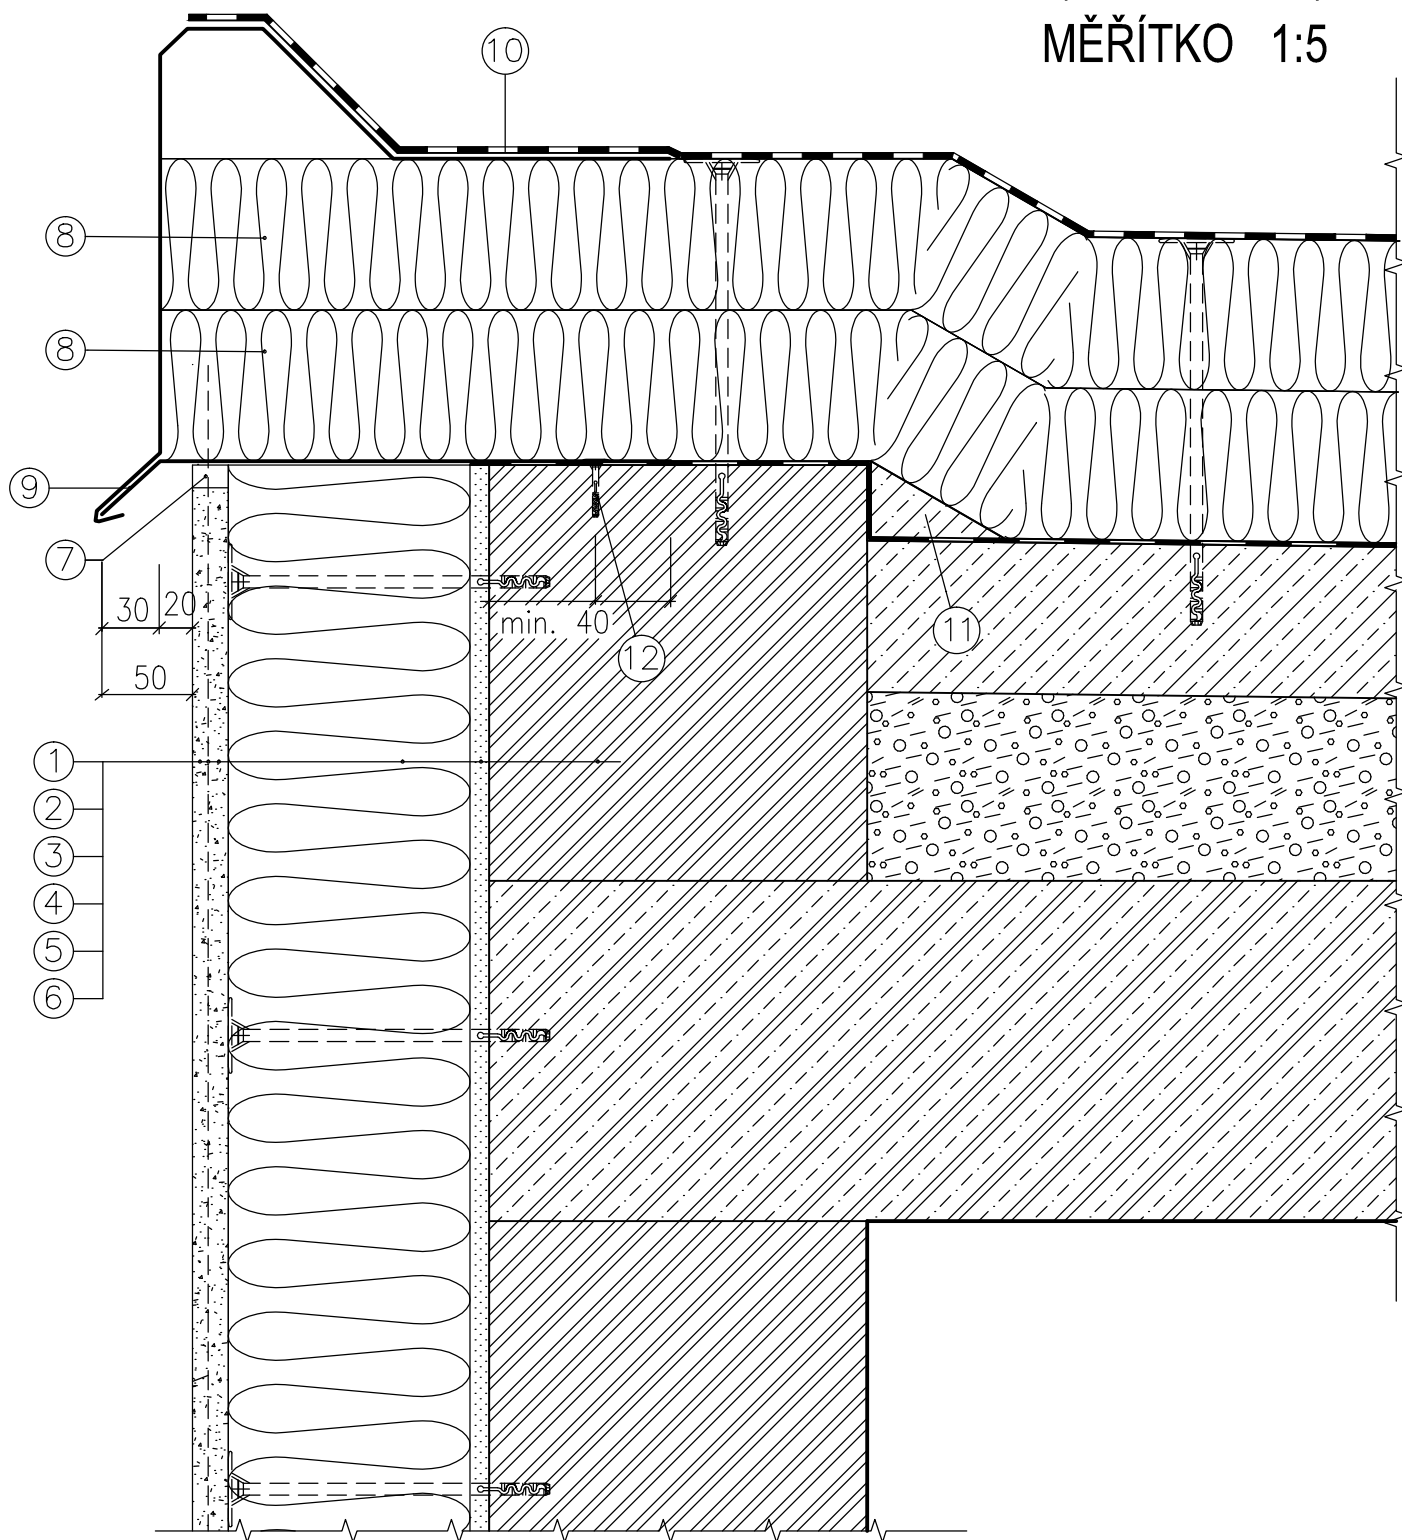

- 1 - Nosná stěna (podklad)
- 2 - Lepicí hmota
- 3 - Tepelně izolační fasádní deska
- 4 - Krycí hmota s výztužnou sítkou ze skelné tkaniny
- 5 - Penetrační nátěr
- 6 - Strukturovaná omítka
- 7 - Trvale pružný tmel
- 8 - Tepelně izolační střešní deska
- 9 - Oplechování atiky
- 10 - Nová fóliová krytina
- 11 - Nabetonovaný klín
- 12 - Zatloukáací nýt