



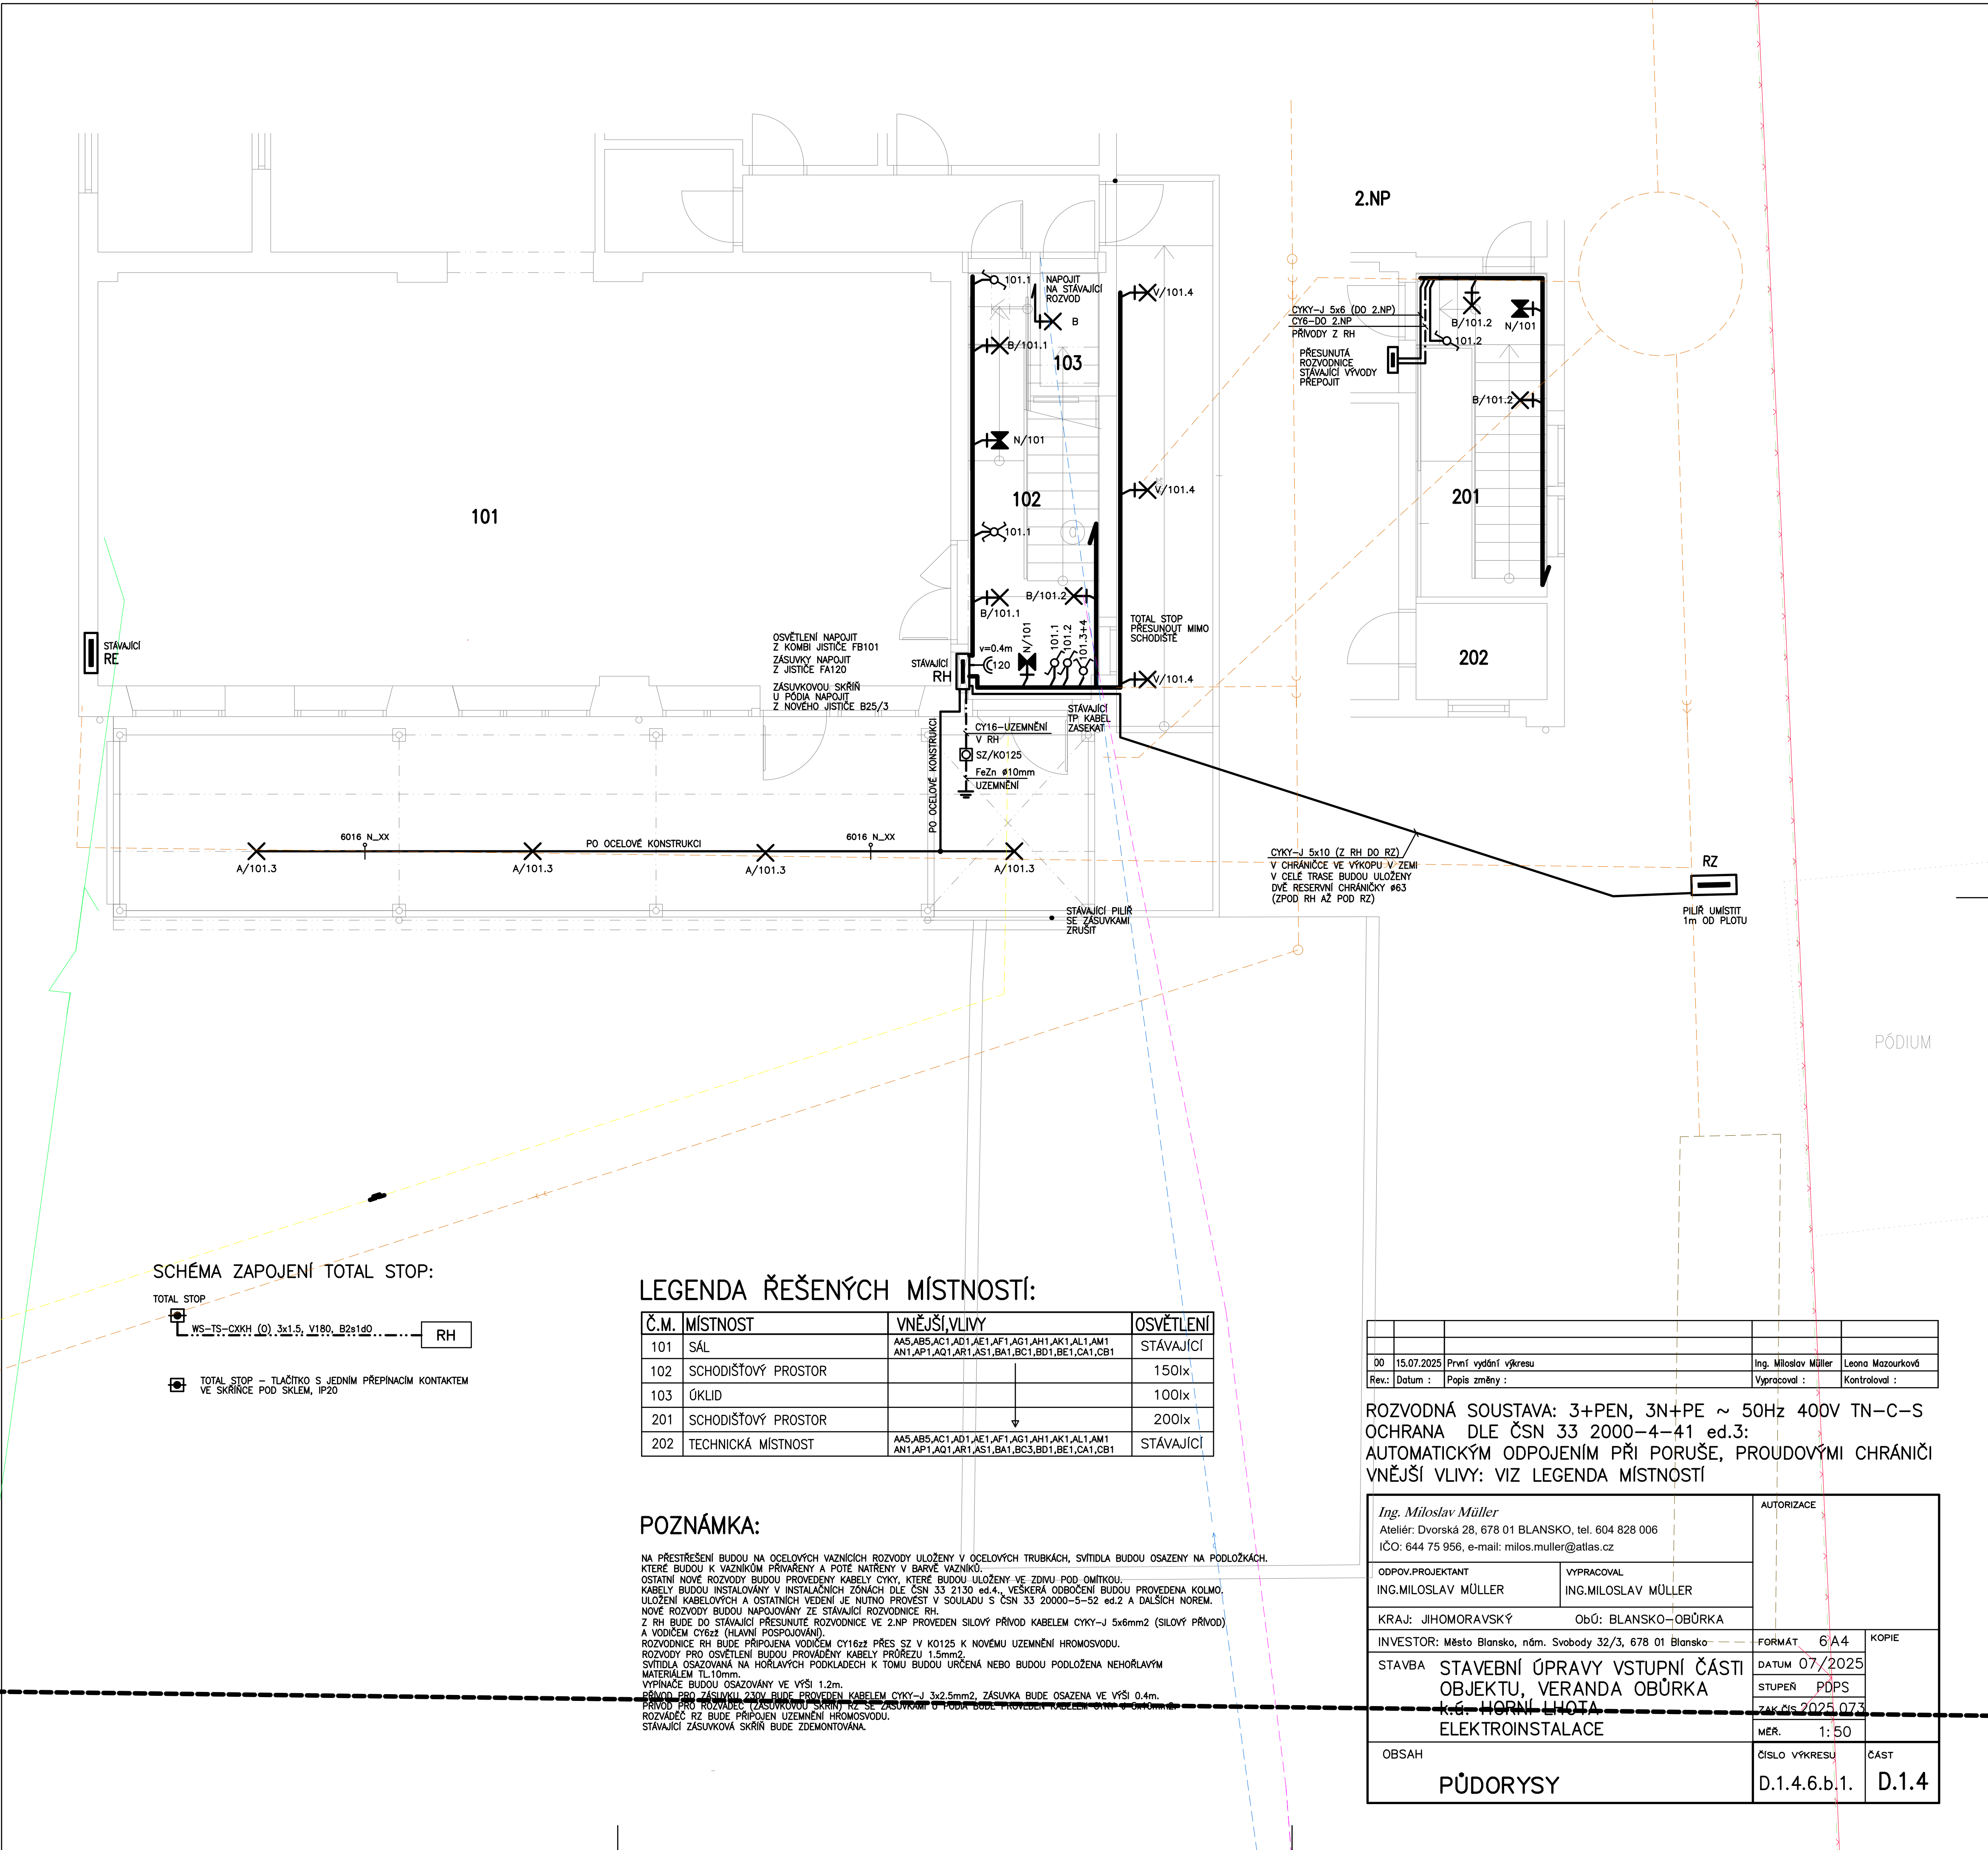

SCHEMA ZAPOJENÍ TOTAL STOP:

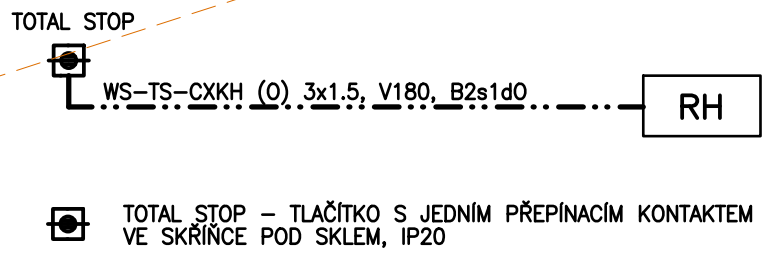

LEGENDA ŘEŠENÝCH MÍSTNOSTÍ:

Č.M.	MÍSTNOST	VNĚJŠÍ VLVY	OSVĚTLENÍ
101	SÁL	AA5,AB5,AC1,AD1,AE1,AF1,AG1,AH1,AK1,AL1,AM1,AN1,AP1,AQ1,AR1,AS1,BA1,BC1,BD1,BE1,CA1,CB1	STÁVAJÍCÍ
102	SCHODIŠŤOVÝ PROSTOR		150lx
103	ÚKLID		100lx
201	SCHODIŠŤOVÝ PROSTOR		200lx
202	TECHNICKÁ MÍSTNOST	AA5,AB5,AC1,AD1,AE1,AF1,AG1,AH1,AK1,AL1,AM1,AN1,AP1,AQ1,AR1,AS1,BA1,BC3,BD1,BE1,CA1,CB1	STÁVAJÍCÍ

POZNÁMKA:

NA PŘESTŘEŠENÍ BUDOU NA OCELOVÝCH VAZNÍČÍCH ROZVODY ULOŽENY V OCELOVÝCH TRUBKÁCH, SVÍTLIDLA BUDOU OSAZENY NA PODLOŽKÁCH, KTERÉ BUDOU K VAZNÍKŮM PŘIVÁŘENY A PŮTĚ NATŘENY V BARVĚ VAZNÍKŮ.
OSTATNÍ NOVE ROZVODY BUDOU PROVEDENY KABELY CYKY, KTERÉ BUDOU ULOŽENY VE ZDIVU POD OMÍTKOU.
KABELY BUDOU INSTALOVÁNY V INSTALAČNÍCH ZÓNÁCH DLE ČSN 33 2130 ed.4., VEŠKERÁ ODBOČENÍ BUDOU PROVEDENA KOLMO.
ULOŽENÍ KABELOVÝCH A OSTATNÍCH VEDENÍ JE NUTNO PROVĚST V SOULADU S ČSN 33 20000-5-52 ed.2 A DALŠÍCH NOREM.
NOVE ROZVODY BUDOU NAPOJOVÁNY ZE STÁVAJÍCÍ ROZVODNICE RH.
Z RH BUDE DO STÁVAJÍCÍ PŘESUNUTÉ ROZVODNICE VE 2.NP PROVEDEN SILOVÝ PŘÍVOD KABELEM CYKY-J 5x6mm2 (SILOVÝ PŘÍVOD) A VODIČEM CY6zž (HLAVNÍ POSPOJOVÁNÍ).
ROZVODNICE RH BUDE PŘÍPOJENA VODIČEM CY16zž PŘES SZ V K0125 K NOVÉMU UZEMNĚNÍ HROMOSVODU.
ROZVODY PRO OSVĚTLENÍ BUDOU PROVÁDĚNY KABELY PRŮŘEZU 1.5mm2.
SVÍTLIDLA OSAZOVÁNA NA HOŘLAVÝCH PODKLADECH K TOMU BUDOU URČENA NEBO BUDOU PODLOŽENA NEHOŘLAVÝM MATERIÁLEM TL 10mm.
VYPÍNAČE BUDOU OSAZOVÁNY VE VÝŠI 1.2m.
PŘÍVOD PRO ZÁSUVKY 230V BUDE PROVEDEN KABELEM CYKY-J 3x2.5mm2, ZÁSUVKA BUDE OSAZENA VE VÝŠI 0.4m.
PŘÍVOD PRO ROZVADĚC (ZÁSUVKOVOU SKŘÍŇ) RZ SE ZÁSUVKAMI U PÓDIA BUDE PROVEDEN KABELEM CYKY-J 5x6mm2.
ROZVADĚC RZ BUDE PŘÍPOJEN UZEMNĚNÍ HROMOSVODU.
STÁVAJÍCÍ ZÁSUVKOVÁ SKŘÍŇ BUDE ZDEMONTOVÁNA.

DO	15.07.2025	První vydání výkresu	Ing. Miloslav Müller	Leona Mazourková
Rev.:	Datum :	Popis změny :	Vypracoval :	Kontroloval :

ROZVODNÁ SOUSTAVA: 3+PEN, 3N+PE ~ 50Hz 400V TN-C-S
OCHRANA DLE ČSN 33 2000-4-41 ed.3:
AUTOMATICKÝM ODOJENÍM PŘI PORUŠĚ, PROUDOVÝMI CHRÁNIČI
VNĚJŠÍ VLVY: VIZ LEGENDA MÍSTNOSTÍ

Ing. Miloslav Müller Ateliér: Dvorská 28, 678 01 BLANSKO, tel. 604 828 006 IČO: 644 75 956, e-mail: milos.muller@atlas.cz		AUTORIZACE	
ODPOV.PROJEKTANT ING.MILOSLAV MÜLLER	VYPRACOVAL ING.MILOSLAV MÜLLER		
KRAJ: JIHMOMORAVSKÝ Obú: BLANSKO-OBÚRKA			
INVESTOR: Město Blansko, nám. Svobody 32/3, 678 01 Blansko	FORMÁT 6 A4	KOPIE	
STAVBA STAVEBNÍ ÚPRAVY VSTUPNÍ ČÁSTI OBJEKTU, VERANDA OBÚRKA K.Š. HORNÍ LHOTA ELEKTROINSTALACE	DATUM 07/2025 STUPEŇ PDPS ZAK.ČÍS 2025.073		
OBSAH	ČÍSLO VÝKRESU D.1.4.6.b.1.	MÉR. 1: 50	ČÁST D.1.4